

### LEGENDA

bramka drogowa

- Projektowana nawierzchnia bitumiczna
- Projektowany chodnik z kostki betonowej
- Projektowane zjazdy do posesji
- Projektowane zateki autobusowe z kostki kamiennej
- Projektowane utwardzenie pobocza
- Projektowana wyspy przejazdowe z kostki kamiennej
- Istniejący chodnik do remontu
- Zjazdy o nawierzchni bitumicznej
- Zieleń
- Umocnienie skarp azurami
- Rów umocniony
- Korytka betonowe
- Rów przydrożny ziemny
- Krawężnik betonowy
- Krawężnik betonowy obrzeżony
- Obrzeża betonowe


Oznakowanie planowe na czas prowadzenia robót

Oznakowanie poziome na czas prowadzenia robót

Obszar robót

**D-6 tymczasowe**

**D-6 tymczasowe**

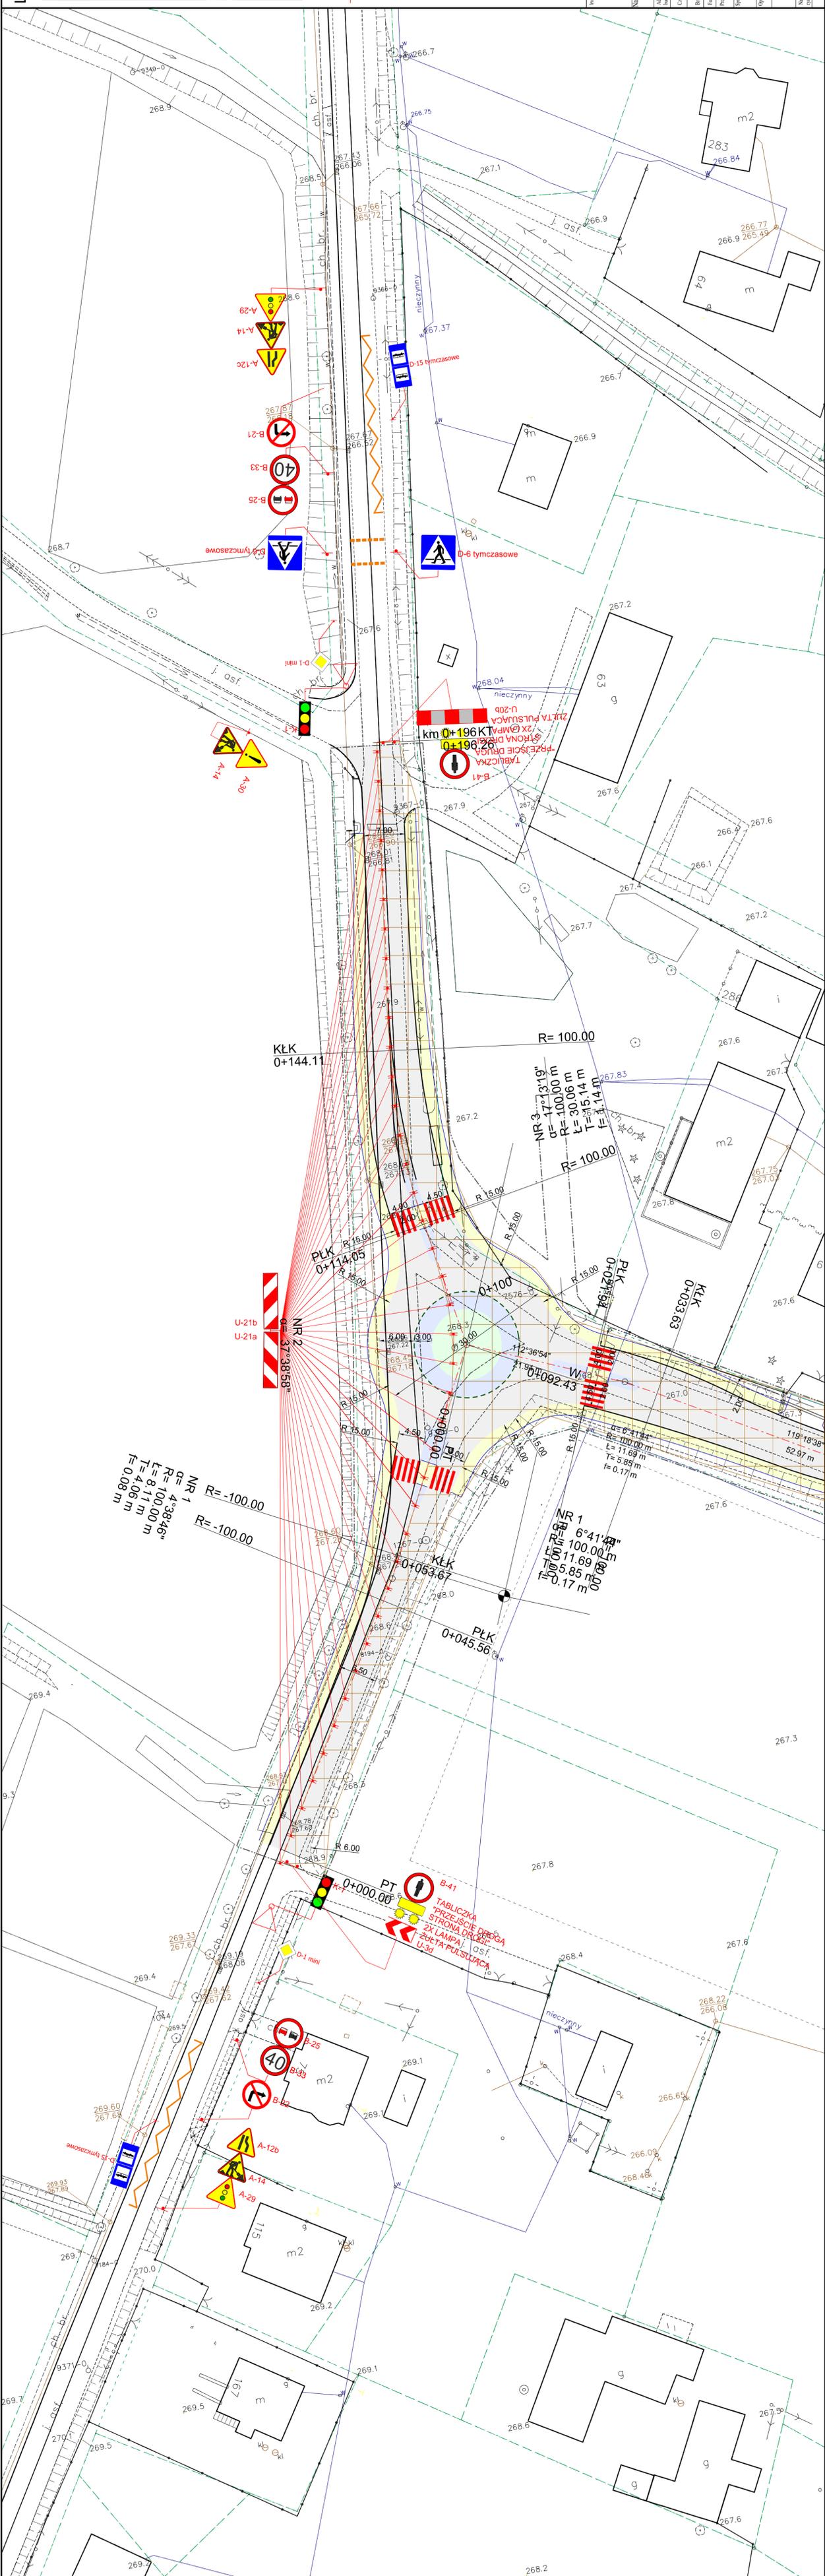

Investor: Zarząd Dróg Powiatowych w Białku - Białej ul. Jasnawska 14/131 ul. Tadeusza Rejtera 81

Biuro projektowe: Pracownia Projektowa Niwiedła mgr inż. Tomasz Gacek ul. Jasnawska 14/131 ul. Tadeusza Rejtera 81

Nazwa opracowania: "PRZEBUDOWA DRÓG POWIATOWYCH W BIAŁKU - BIAŁEJ" MIEJSCOWOŚĆ: MAZANOWICE - KOMOROWICE

Skala: 1:500

Projekt: CZASOWA ORGANIZACJA KUCHI DROGOWA

Projektant: mgr inż. Tomasz Gacek

Wzrost: 1,500

Opis: 1/1