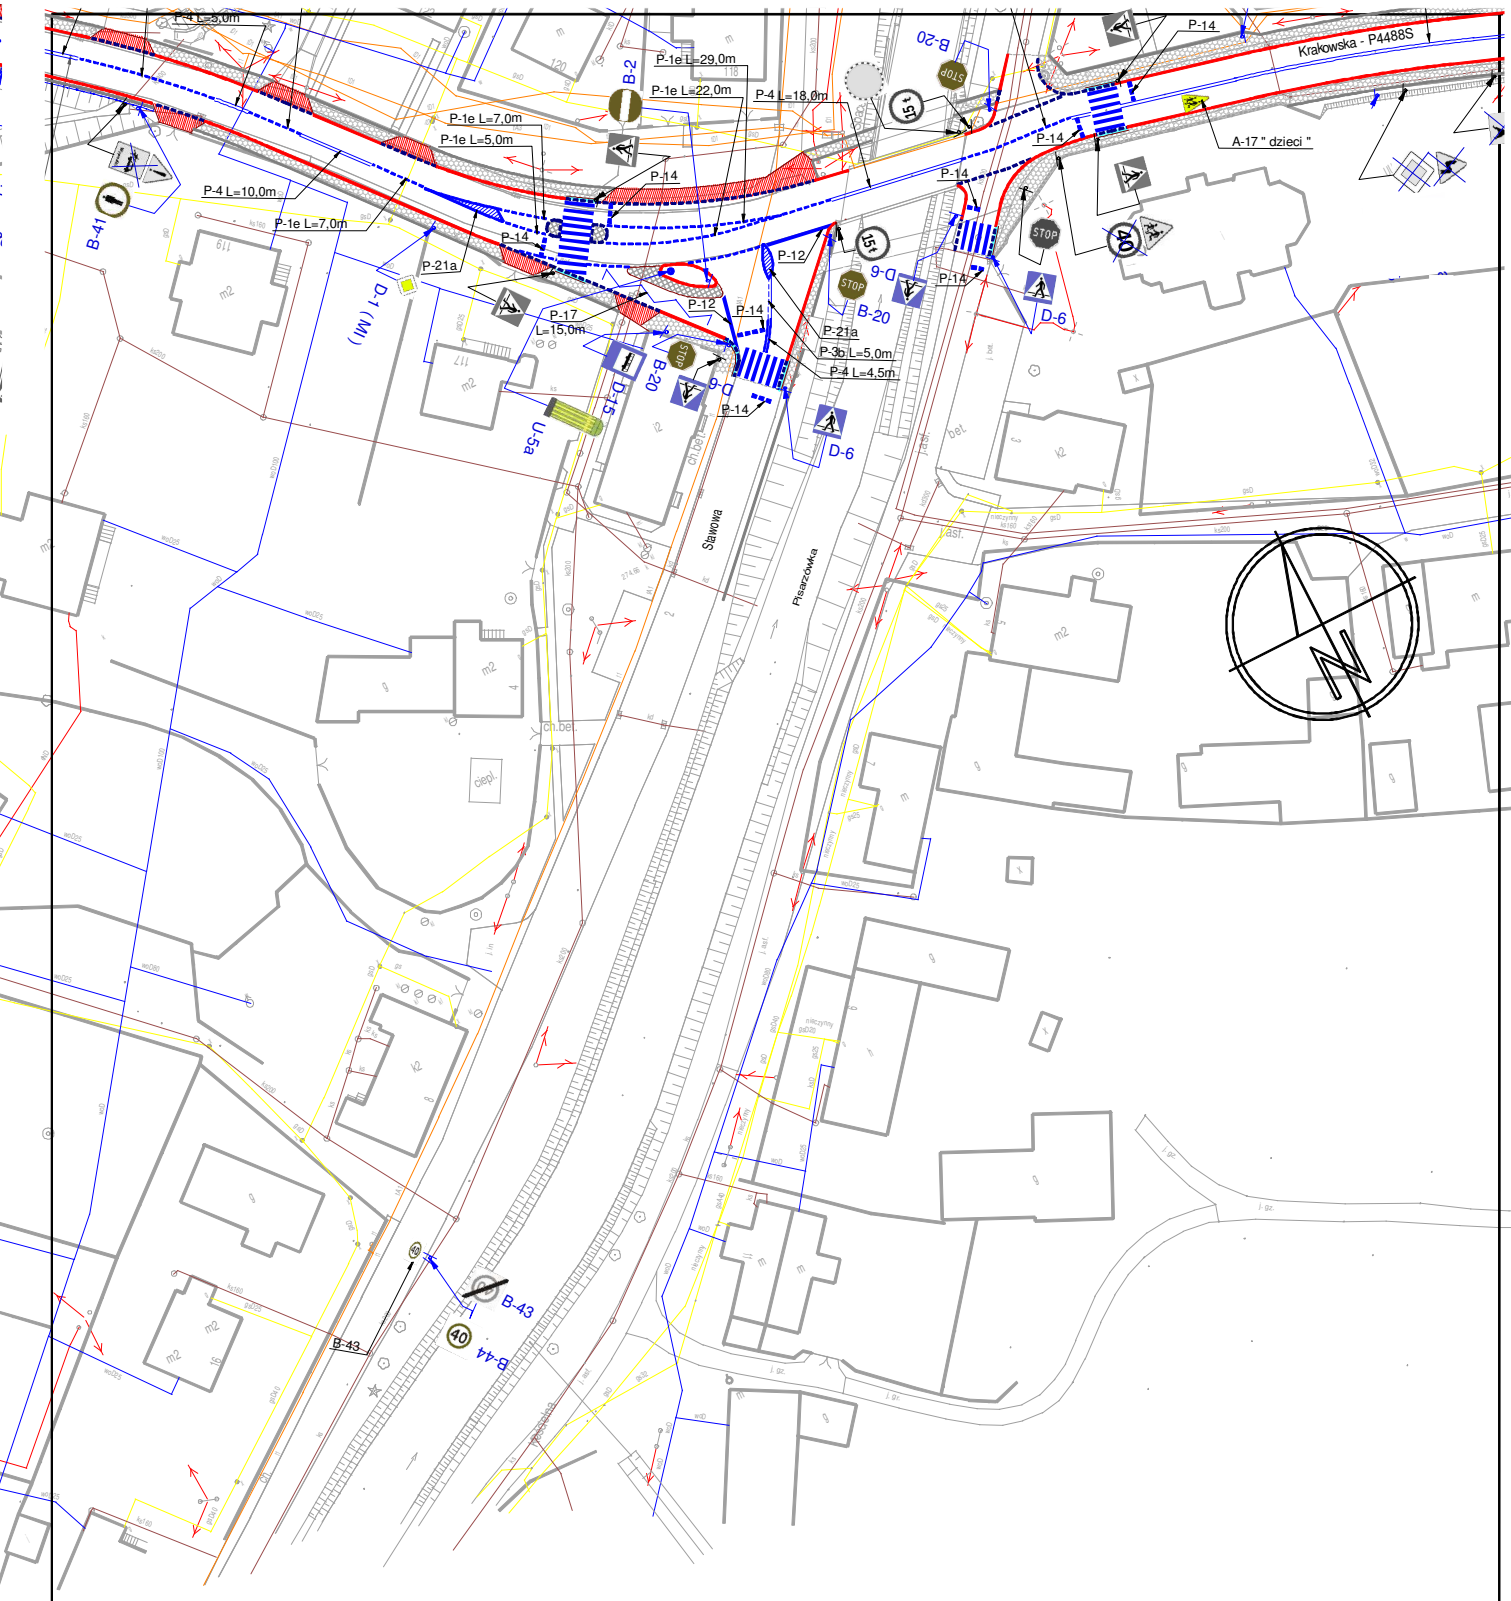


| BRANŻA : | DATA : | PROJEKTOWAŁ: | NR UPR. | PODPIS : | Temat : |
|---|---|---|---|---|---|
| 1. Drogowa | | mgr inż.B.Markowski | 873/93 | | P.B.W. przebudowy drogi powiatowej 4488S na odcinku Wilamowice - Hecznarowice - Kęty |
| 2. Drogowa | | mgr inż. Marek Putra | | | |
| 3. Kanalizacja | | | | | Treść : Plan docelowej organizacji ruchu |
| 4. Elektryczna | | | | | |
| 5. Architektura | | | | | NUMER UMOWY : SKALA : 1:500 |
| 6. Architektura | | | | | NUMER RYSUNKU : O-1d |
| 7. Wodociągowa | | | | | PRACOWANIA PROJEKTOWO - USŁUGOWA " RONDO" |

tel. ( 032 ) 353-20-37,faks 353-20-41 , kom. 0501-79-78-82 , e-mail : bmarkowski@.wp.pl