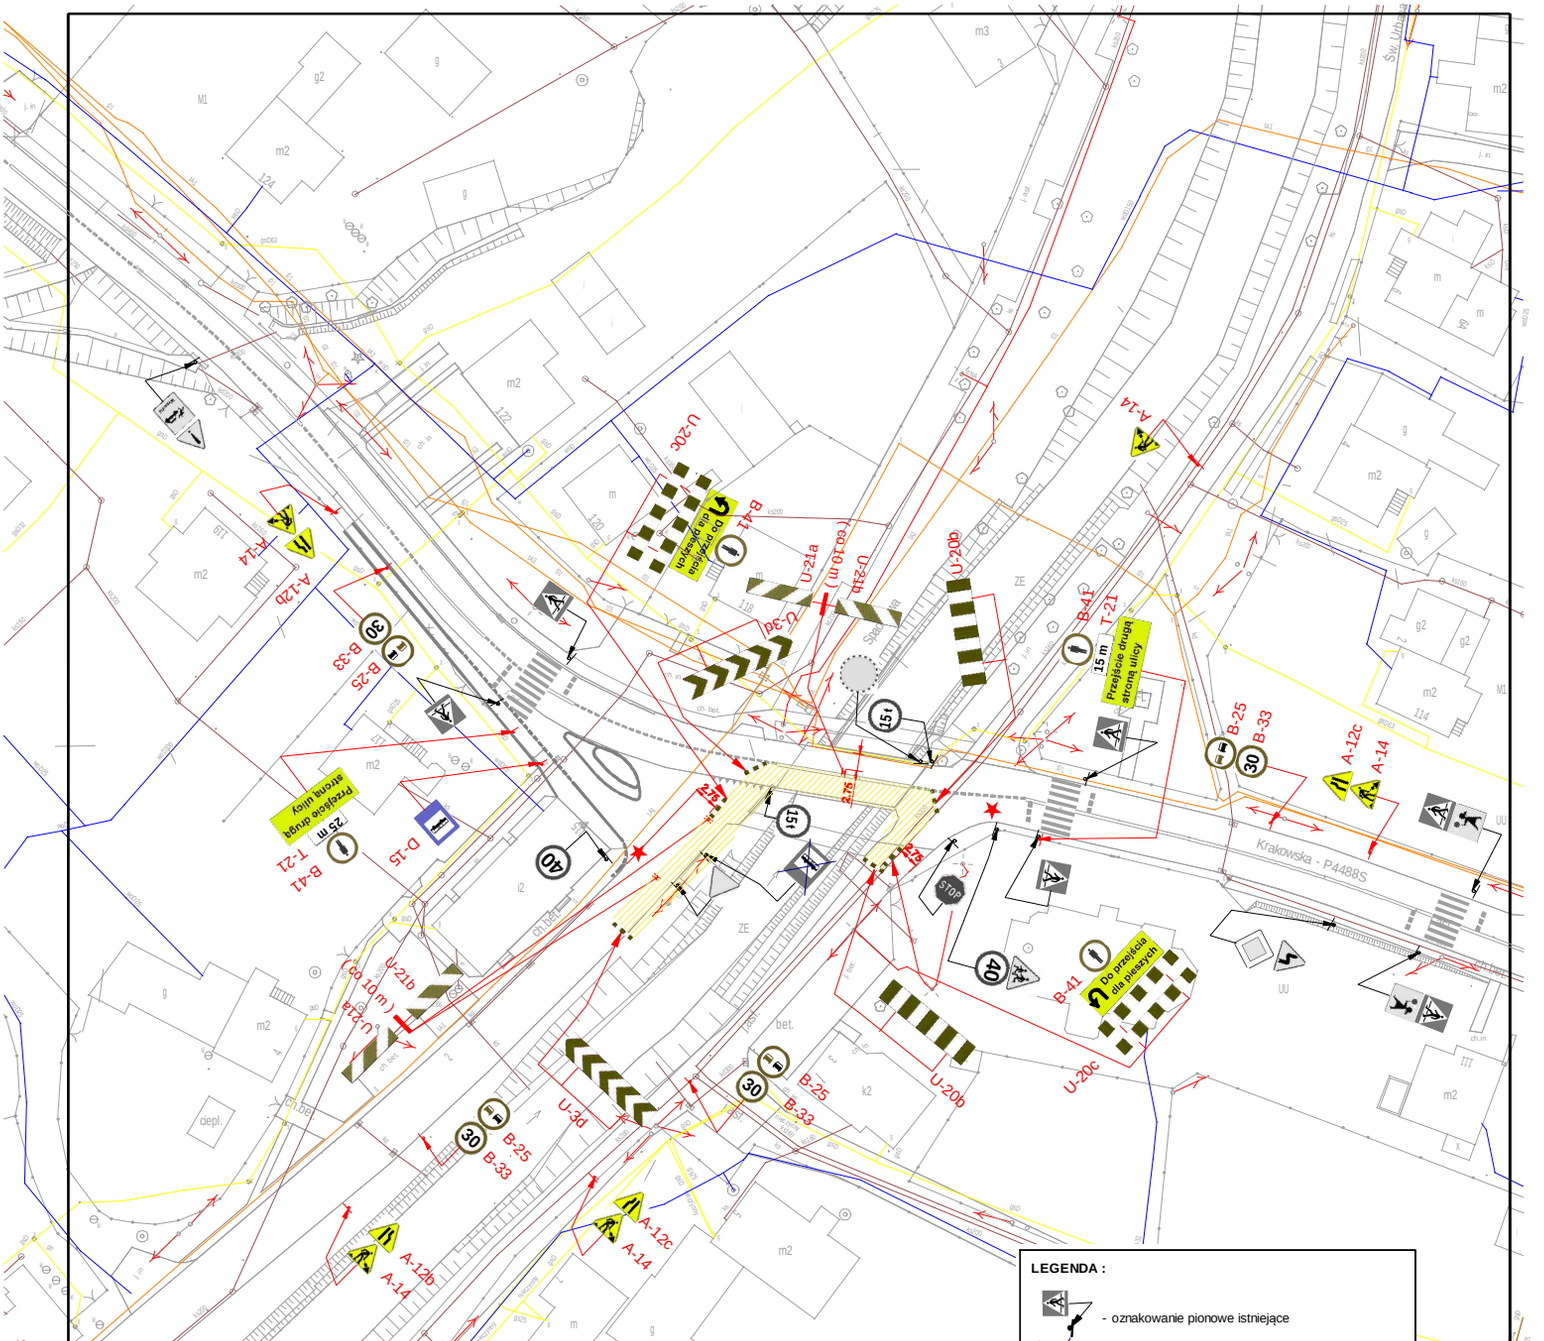

UWAGA:

Aby ograniczyć do minimum możliwość powstania zatoru na rondzie, sterowanie ruchem należy powierzyć uprawnionym osobom.

Osoby kierujące ruchem muszą być wyposażone i przeszkolone zgodnie z Rozporządzeniem MSWiA z dn. 6 lipca 2010 r. w sprawie kierowania ruchem drogowym.

Ze względu na zakres prac w tym etapie tzn. wymiana krawężnika i warstw asfaltowych, po dziennym urobku należy przywrócić ruch dwukierunkowy na danym odcinku, ustawiając projektowane oznakowanie w taki sposób, aby szerokość zwężenia wynosiła min. 5,5 m.

BRANŻA :	DATA :	PROJEKTOWAŁ:	NR UPR.	PODPIS :
1. Drogowa	08.2018	mgr inż.B.Markowski	873/93	
2. Drogowa	08.2018	mgr inż. Marek Putra		
3. Kanalizacja				
4. Elektryczna				
5. Architektura				
6. Architektura				
7. Wodociągowa				

Temat :

P.B.W. przebudowy drogi powiatowej 4488S na odcinku Wilamowice - Hecznarowice - Kęty

Treść : Plan organizacji ruchu na czas robót. Skrzyżowanie ul. Krakowskiej z ul. Stawową (etap 2).

NUMER UMOWY : 19/2017

SKALA : 1:1000

NUMER RYSUNKU : O-4b

PRACOWANIA PROJEKTOWO - USŁUGOWA " RONDO"
tel. (032) 353-20-37,faks 353-20-41 , kom. 0501-79-78-82 , e-mail : bmarkowski@.wp.pl