



ROZWIĄZANIE ZJAZDÓW INDYWIDUALNYCH W CIĄGU POBOCZA

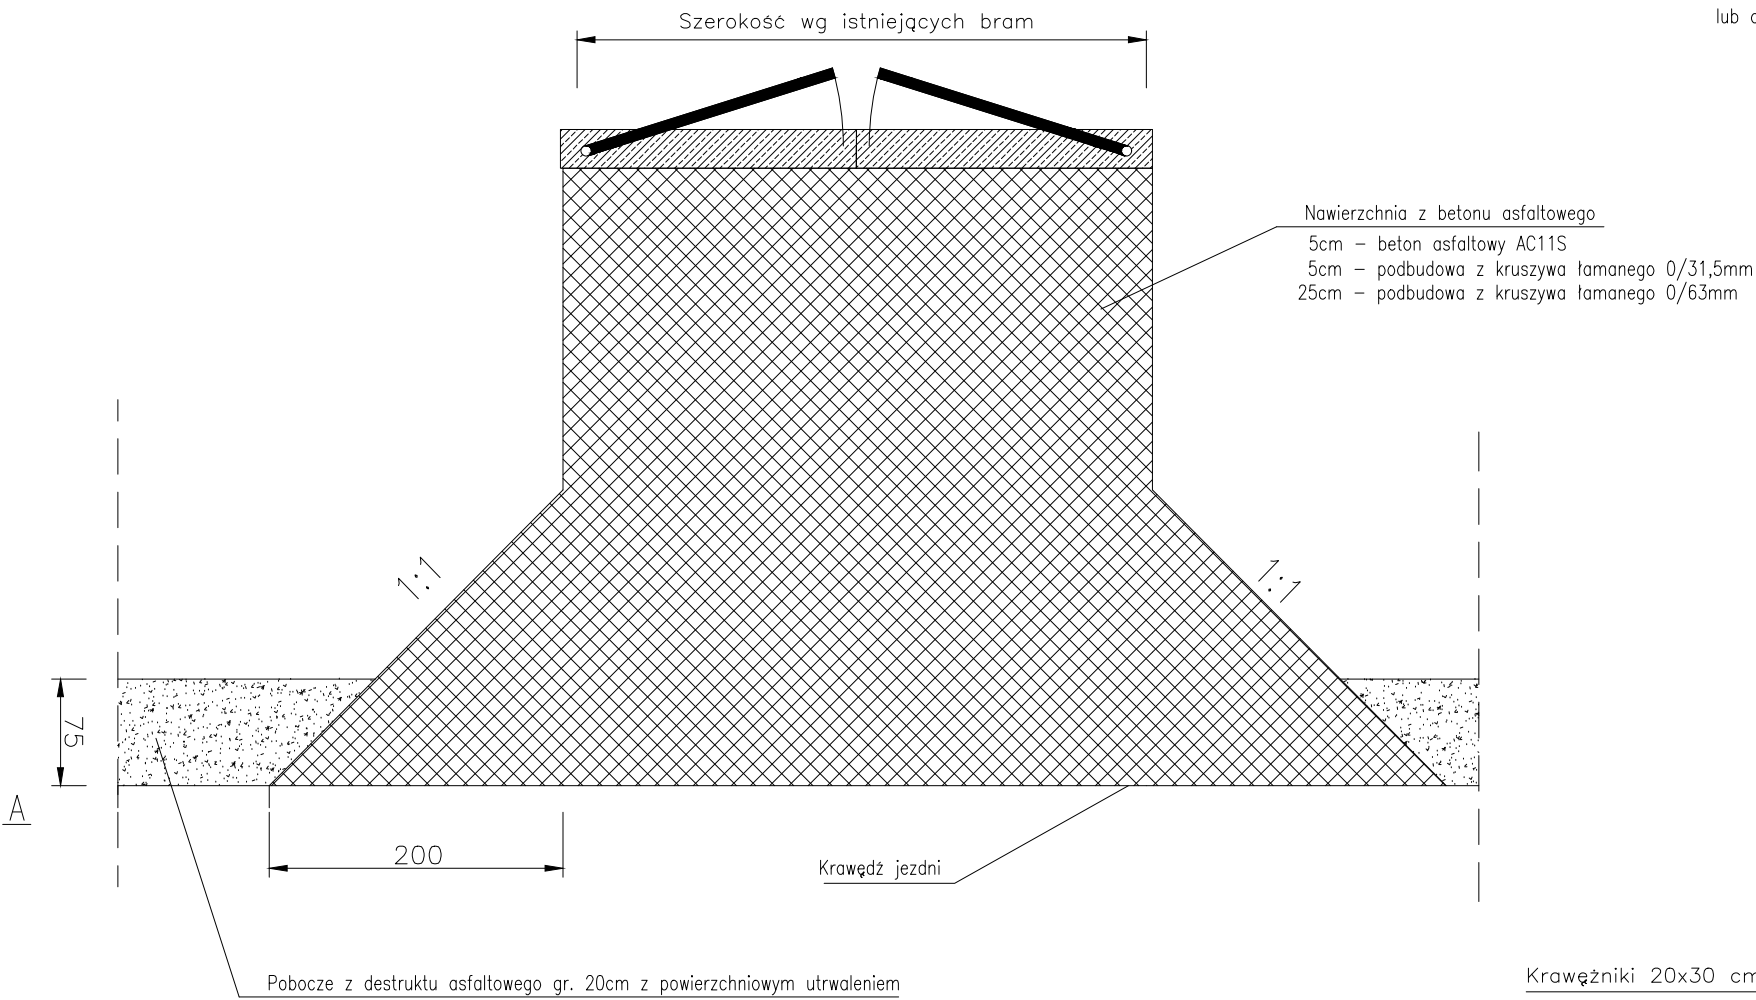

ROZWIĄZANIE ZJAZDÓW INDYWIDUALNYCH W CIĄGU CHODNIKA

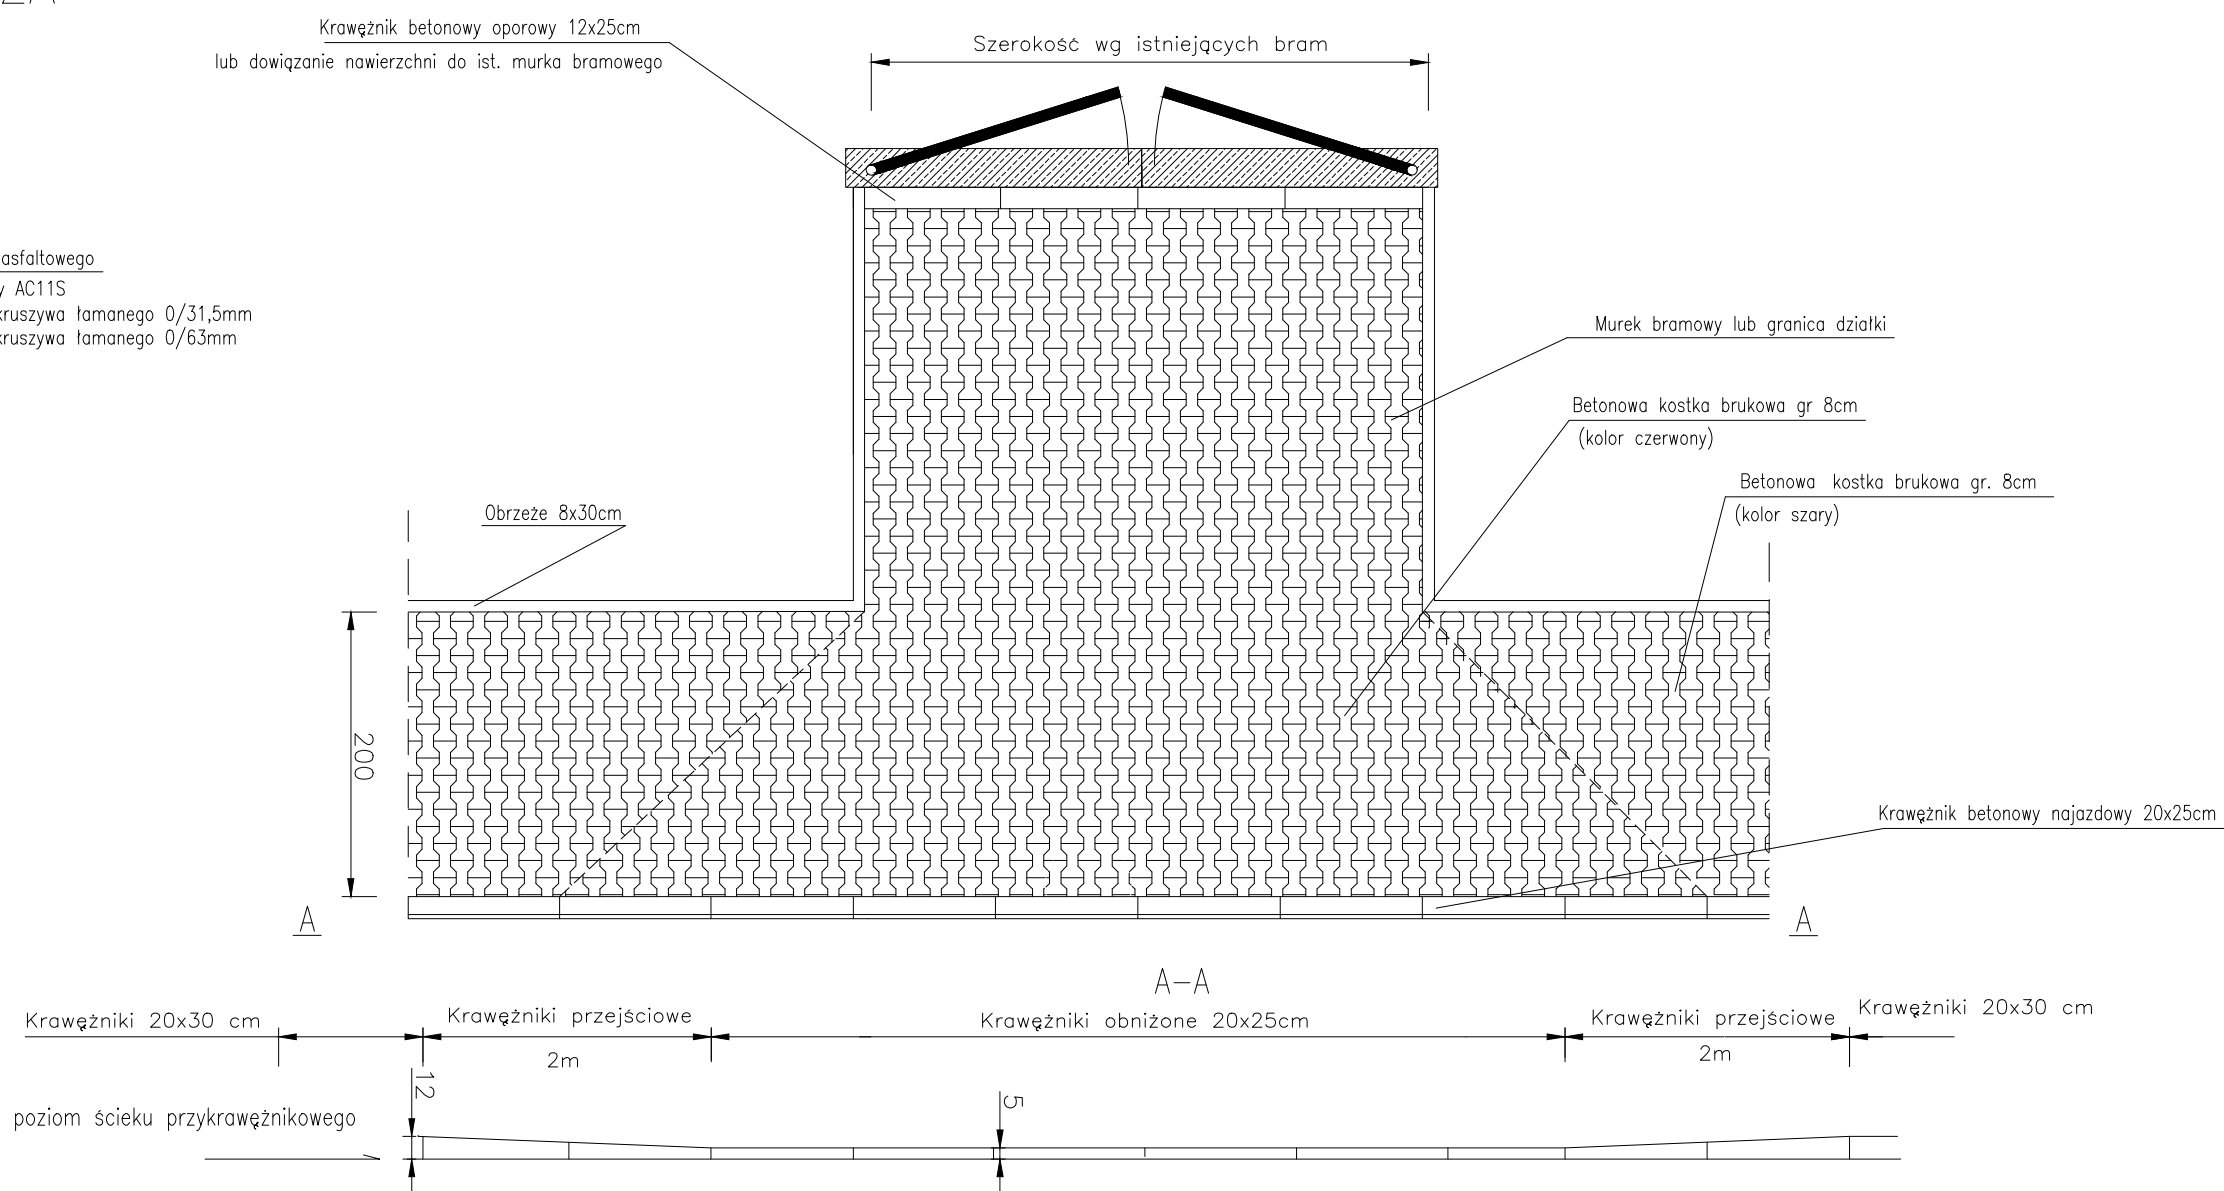

WYKONAWCA: Biuro Projektów Drogowych Marcin Krzyżowski 34-331 Świnna, ul. Jesienna 4		
NAZWA OPRACOWANIA: Przebudowa drogi powiatowej 4425S w Międzyrzeczu Dolnym i Ligocie wraz z budową zatok autobusowych		
INWESTOR:	Zarząd Dróg Powiatowych w Bielsku-Białej	RYS. NR
ADRES:	ul. Tadeusza Regera 81, 43-382 Bielsko-Biała	7
TYTUŁ RYSUNKU:	Szczegół zjazdów indywidualnych	SKALA 1:25/1:50
		DATA: VII 2017 r.
PROJEKTOWAŁ:	mgr inż. Marcin Krzyżowski SLK/4949/POOD/13	