


Przekrój typowy przez ul. Floriana

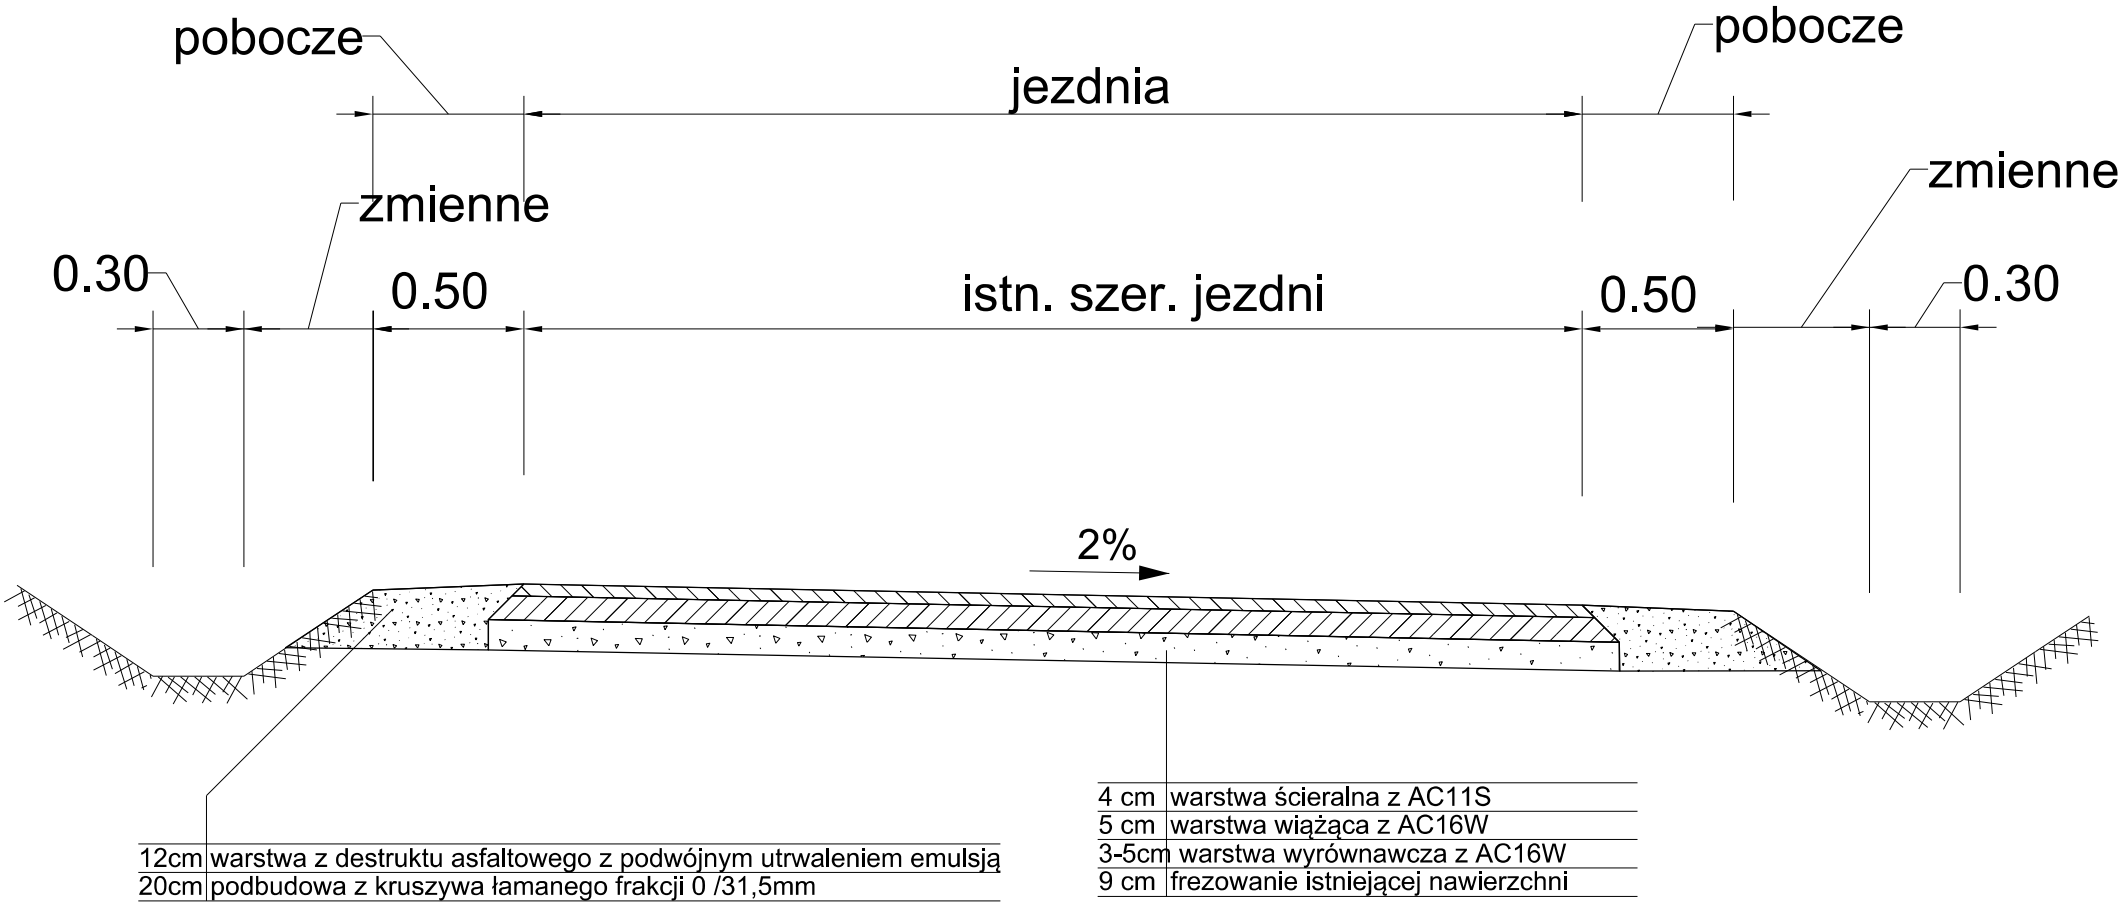

Remont rowów przydrożnych wg planu sytuacyjnego

Inwestor:		Zarząd Dróg Powiatowych w Bielsku - Białej ul. Tadeusza Regera 81		<div> <b>NIWELETA</b></div> <div>Biuro projektowe: Pracownia Projektowa Niweleta mgr inż. Tomasz Gacek ul. Jesionowa 14/131 43-303 Bielsko - Biała</div>	
Nazwa opracowania/Nazwa obiektu budowlanego: <b>Remont drogi powiatowej 4467S Bestwinka - Bestwina w gminie Bestwina</b> km 0+000 do km 1+173 (ul. Św. Floriana) km 2+123 do km 2+459 (ul. Św. Floriana, ul. Gospodarska)					
Adres obiektu budowlanego:	Miasto/Miejscowość:		Powiat:		Województwo:
	Bestwinka		bielski		śląskie
Część:	PROJEKT BUDOWLANO-WYKONAWCZY				Skala:
					1:25
Branża:	DROGOWA				
Funkcja:	Imię, Nazwisko:		Uprawnienia/Specialność:		Podpis:
Projektował:	mgr inż. Tomasz Gacek		SLK/3672/PWOD/11 - drogowa		
Sprawdził:					
Opracował:	mgr inż. Krzysztof Wygaś				
Nazwa rysunku:	Przekrój typowy				Nr rys. 2.2
					Wersja: 1
Prawa autorskie zastrzeżone, łącznie z prawem reprodukcji lub udostępniania osobom trzecim niniejszego rysunku lub jego części bez upoważnienia Inwestora.			Bielsko Biała, Sierpień 2018r.		Opracowanie: 003-PZD