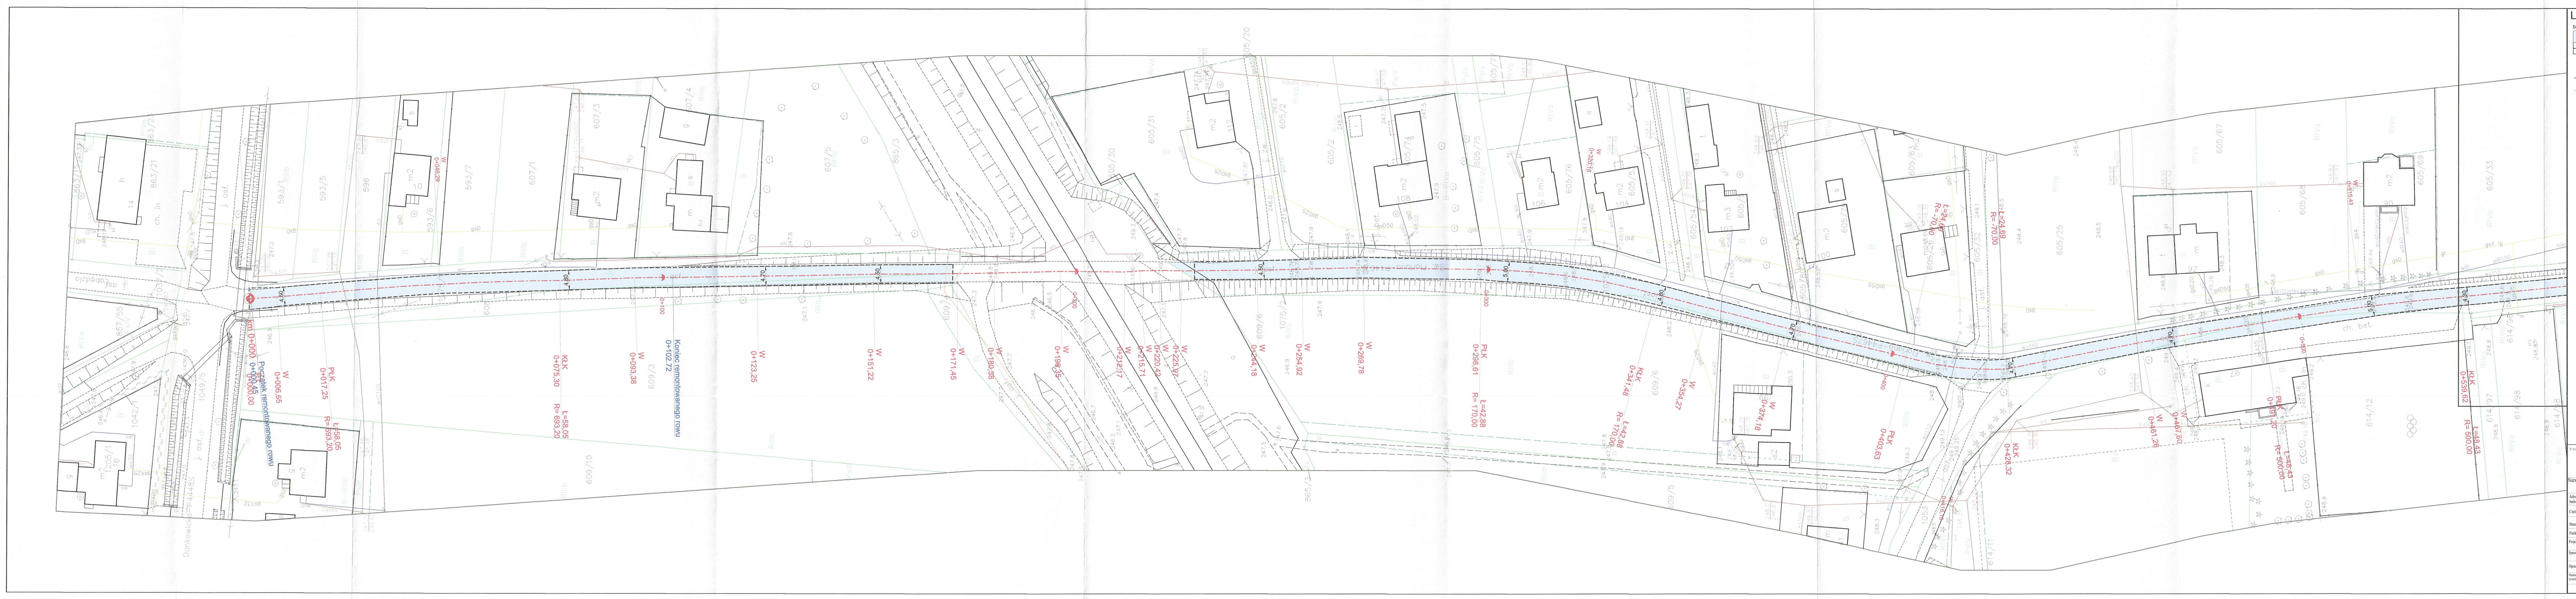
KłK
0+539,62
L=48,43
R= 500,00
W
0+515,43
PłK
0+491,20
L=48,43
R= 500,00
W
0+467,50
W
0+461,26
KłK
0+428,32
L=24,69
R= -70,00
L=24,69
R= -70,00
PłK
0+403,63
W
0+374,18
W
0+354,27
KłK
0+341,48
L=42,88
R= 170,00
PłK
0+298,61
L=42,88
R= 170,00
W
0+269,78
W
0+254,92
W
0+244,18
W
0+225,97
W
0+220,42
W
0+215,71
W
0+212,37
W
0+198,35
W
0+180,58
W
0+171,45
W
0+151,22
W
0+123,25
Koniec remontowanego rowu
0+102,72
W
0+093,38
KłK
0+075,30
L=58,05
R= 693,20
PłK
0+017,25
L=58,05
R= 693,20
W
0+006,65
Początek remontowanego rowu
0+006,00
km 0+000

LEGENDA

branża drogowa

- ▨ Remontowana nawierzchnia bitumiczna
- - - - Krawędź jezdni
- - - - Zakres objęty wnioskiem
- — Granica działek ewidencyjnych

GMINA BESTWINA
43-512 BESTWINA
ul. Krakowska 111, pow. bielski
woj. śląskie
tel. 215-77-00, fax 215-77-12
NIP 652 17 08 710

Załącznik do ~~decyzji~~/uzgodnienia

nr. ST.720.57.2018

z dnia 28.08.2018 r.

WÓJT
mgr Artur Beniowski

Inwestor:	Zarząd Dróg Powiatowych w Bielsku - Białej ul. Tadeusza Regera 81 POWIAT BIELSKI		Biuro projektowe: NIWELETA	Pracownia Projektowa Niweleta mgr inż. Tomasz Gacek ul. Jesionowa 14/131 43-303 Bielsko - Biała	
Nazwa opracowania/Nazwa obiektu budowlanego:	**Remont drogi powiatowej 4467S Bestwinka - Bestwina ul. Św. Floriana**				
Adres obiektu budowlanego:	Miasto/Miejscowość: *Bestwinka*		Powiat: *bielski*	Województwo: *śląskie*	
Część:	*PROJEKT BUDOWLANO-WYKONAWCZY*			Skala:	*1:500*
Branża:	*DROGOWA*				
Funkcja:	Imię, Nazwisko:		Uprawnienia/Specjalność:	Podpis:	
Projektował:	*mgr inż. Tomasz Gacek*		*SLK/3672/PWOD/11 - drogowa*		
Sprawdził:					
Opracował:	*mgr inż. Krzysztof Wygaś*				
Nazwa rysunku:	*Projekt zagospodarowania terenu*			Nr rys. *1.1*	*Wersja: 1*
Prawa autorskie zastrzeżone, łącznie z prawem reprodukcji lub udostępniania osobom trzecim niniejszego rysunku lub jego części bez upoważnienia Inwestora.			*Bielsko Biała, Sierpień 2018r.*	*Opracowanie: 003-PZD*	