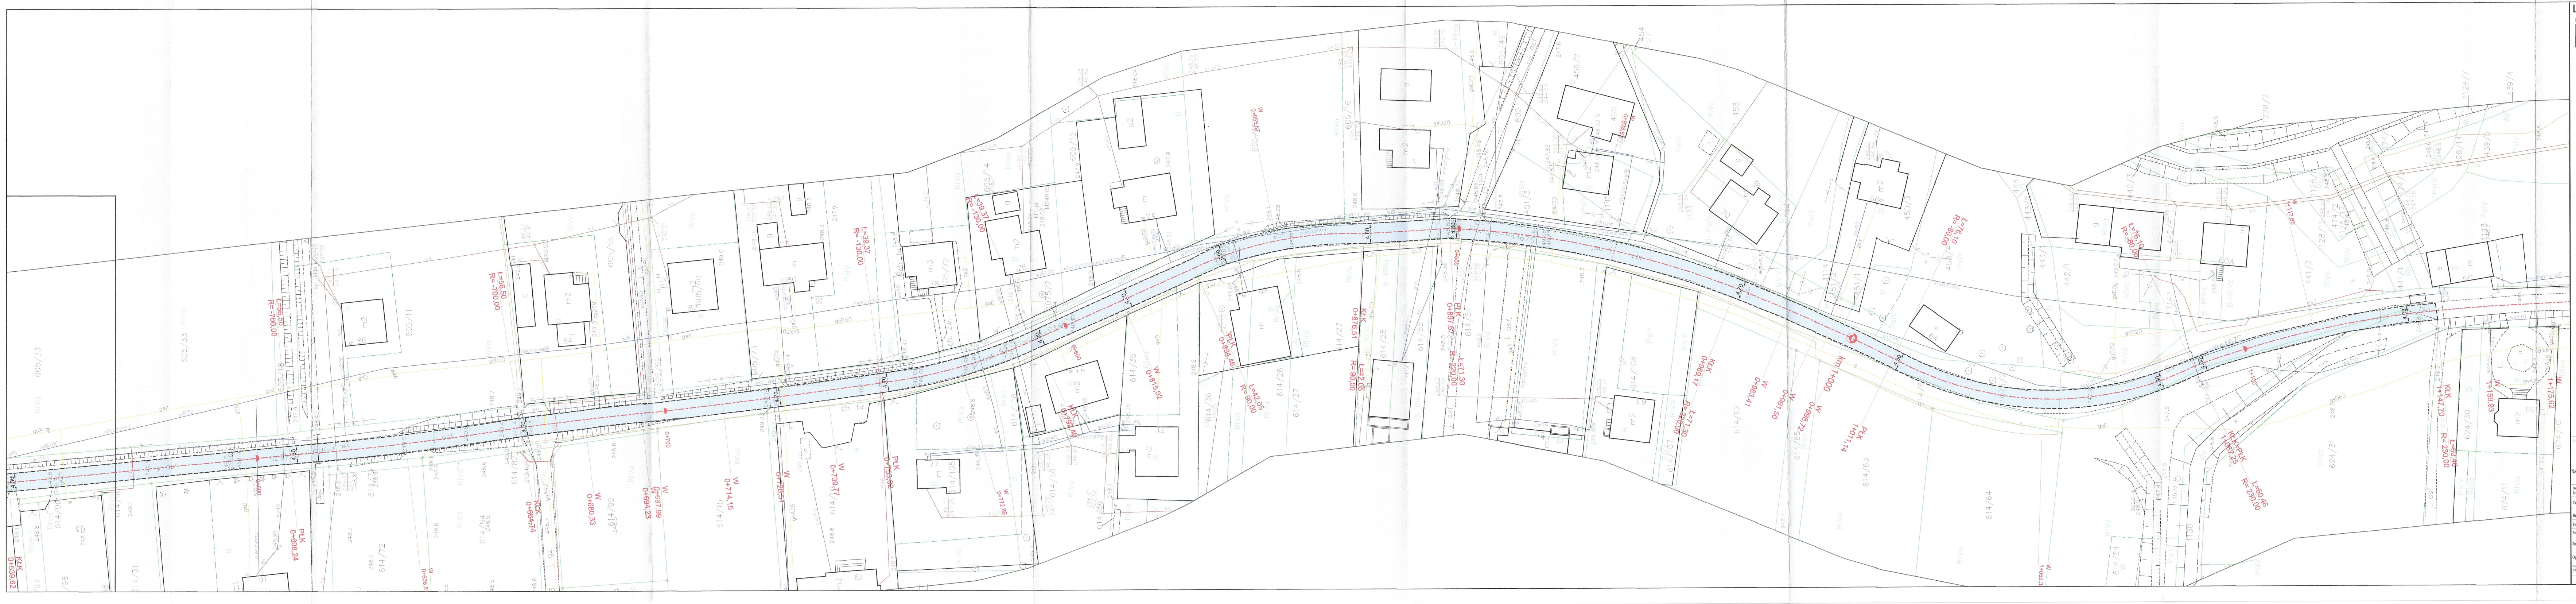

Ł=56,50
R= -700,00
PŁK
0+608,24
KŁK
0+539,62
KŁK
0+664,74
W
0+680,33
W
0+694,23
W
0+697,99
0+700
W
0+714,15
W
0+726,51
W
0+739,77
PŁK
0+755,02
W
0+772,86
KŁK
0+792,40
0+800
W
0+815,02
PŁK
0+834,46
Ł=42,05
R= 90,00
Ł=39,37
R= -130,00
KŁK
0+876,51
PŁK
0+897,87
Ł=71,30
R= 220,00
0+900
KŁK
0+969,17
W
0+983,41
W
0+991,50
W
0+998,72
km 1+000
PŁK
1+011,14
W
1+052,3
Ł=76,10
R= -80,00
KŁK=PŁK
1+087,25
Ł=60,46
R= 230,00
1+100
W
1+117,65
KŁK
1+147,70
W
1+159,93
W
1+175,62
4.30
4.50
4.70
4.80
5.00
4.00
Św. Floriana
P4467S
605/33
605/18
605/11
605/55
605/59
605/60
605/73
605/72
614/95
614/15
614/16
614/105
614/106
614/56
614/35
614/36
614/26
614/27
614/28
614/55
614/54
614/108
614/107
614/62
614/63
614/64
614/24
624/31
624/30
624/11
624/10
1075/2
450/3
450/4
451/1
451/2
442/1
441/2
441/1
1142
1143
1130

LEGENDA

branża drogowa

- ▨ Remontowana nawierzchnia bitumiczna
- - - - Krawędź jezdni
- — — Zakres objęty wnioskiem
- — Granica działek ewidencyjnych

GMINA BESTWINA
43-512 BESTWINA
ul. Krakowska 111, pow. bielski
woj. śląskie
tel. 215-77-00, fax 215-77-12
NIP 652 17 08 710

Załącznik do ~~decyzji~~/uzgodnienia

nr. ST.720.57.2018

z dnia 28.08.2018 r.

WÓJT
mgr Artur Beniowski

Inwestor:	Zarząd Dróg Powiatowych w Bielsku - Białej ul. Tadeusza Regera 81 POWIAT BIELSKI	Biuro projektowe: NIWELETA	Pracownia Projektowa Niweleta mgr inż. Tomasz Gacek ul. Jesionowa 14/131 43-303 Bielsko - Biała		
Nazwa opracowania/Nazwa obiektu budowlanego:	**Remont drogi powiatowej 4467S Bestwinka - Bestwina ul. Św. Floriana**				
Adres obiektu budowlanego:	Miasto/Miejscowość: Bestwinka	Powiat: bielski		Województwo: śląskie	
Część:	PROJEKT BUDOWLANO-WYKONAWCZY			Skala:	1:500
Branża:	DROGOWA				
Funkcja:	Imię, Nazwisko:	Uprawnienia/Specjalność:		Podpis:	
Projektował:	mgr inż. Tomasz Gacek	SLK/3672/PWOD/11 - drogowa		Gacek	
Sprawdził:					
Opracował:	mgr inż. Krzysztof Wygaś				
Nazwa rysunku:	Projekt zagospodarowania terenu			Nr rys. 1.2	Wersja: 1
Prawa autorskie zastrzeżone, łącznie z prawem reprodukcji lub udostępniania osobom trzecim niniejszego rysunku lub jego części bez upoważnienia Inwestora.		Bielsko Biała, Sierpień 2018r.		Opracowanie: 003-PZD	