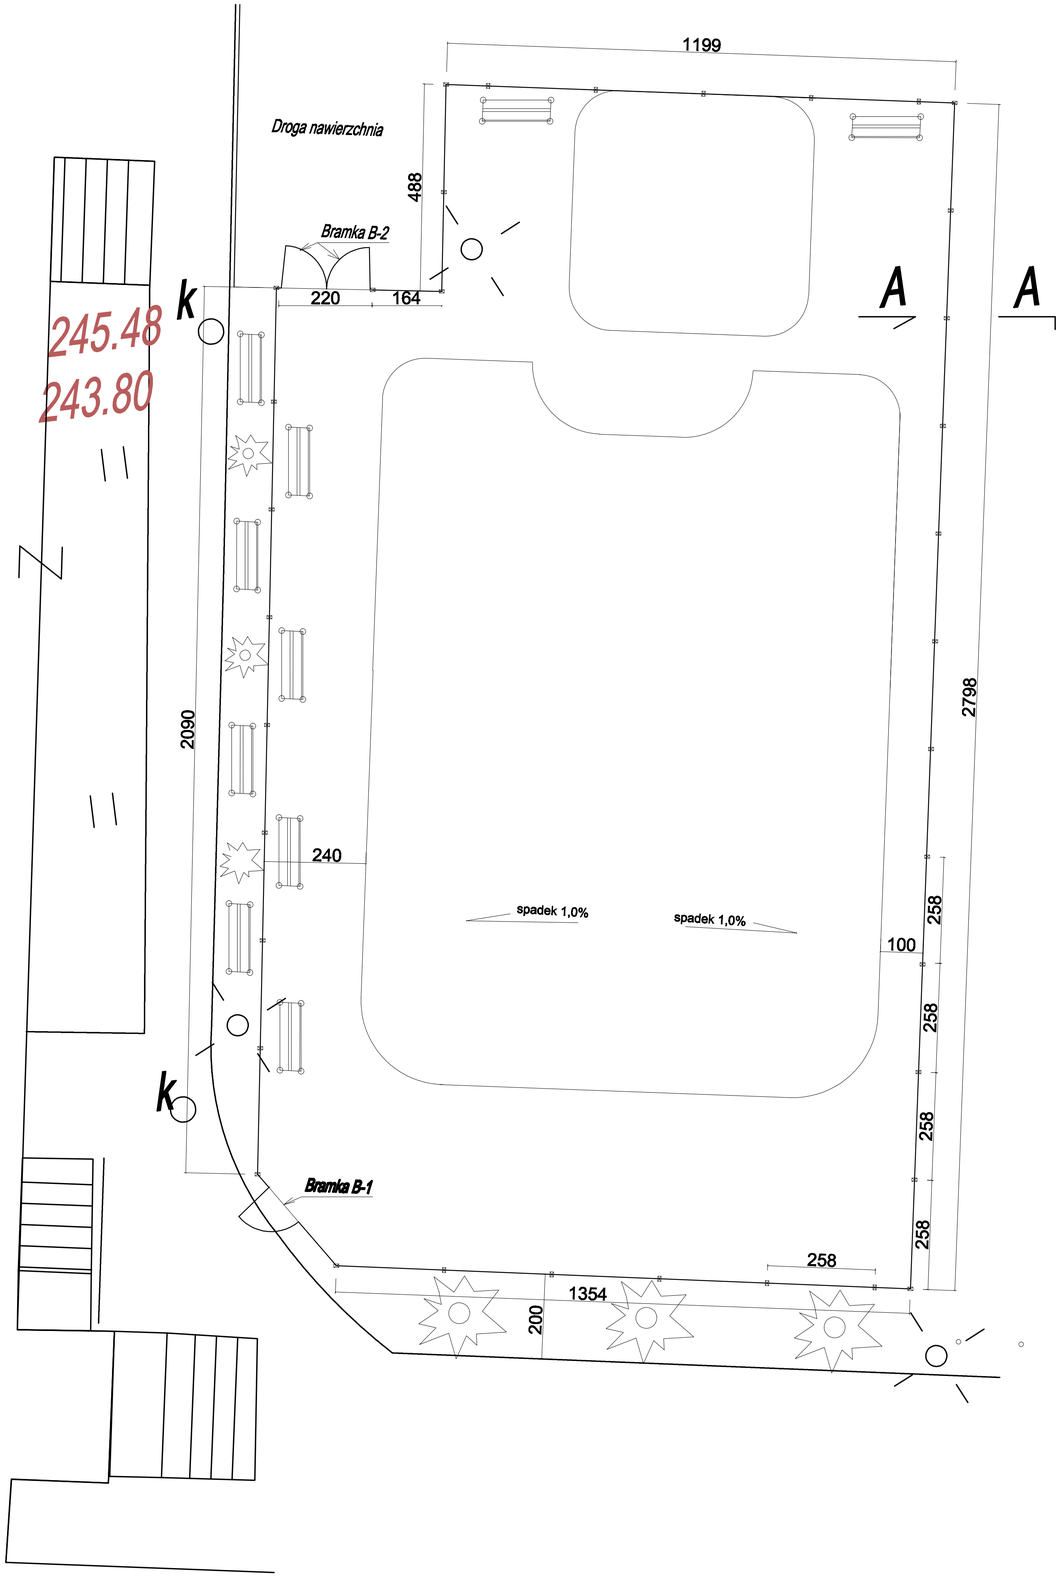

Ogrodzenia panelowe np. FIRMY JANMET WYS. 1030mm
druty pionowe o średnicy 6mm i poziome o średnicy 8mm.

Uwaga:
-Wszystkie elementy łączące panele przyjąć zgodnie
z wybranym systemem zalecanym przez producenta ogrodzenia.
-Panele ogrodzeniowe oraz słupki malowane proszkowo
w kolorze ciemnozielonym.
-Słupki stalowe 60*60*3mm, zadeklowane górą.
-Bramki z zamkiem na wkładkę patentową szyld z klamką ze stali
nierdzewnej.
-Ramy bramek z profila min. 60*40*3mm malowane proszkowo w
kolorze ciemnozielonym
-Fundamenty słupków ogrodzenia posadowić na podsypce piaskowej
gr.10cm na głębokości Hz (min)= 100cm

Inwestor:	**Powiat Bielski - Zespół Szkól Specjalnych nr.4 Czechowice-Dziedzice ul. Nad Białką 1e**	Rysunek nr: **9**
Temat:	PLAN ZAGOSPODAROWANIA TERENU	skala: 1:100
Tutuł rysunku:	Projekt ogrodzenie placu zabaw (rzut ogrodzenia)	data: 10.2018r
Projektant:	**Pracownia Projektowa mgr inż. arch. Agnieszka Kozubowska- Puczka 43-300 Bielsko- Biała, ul. Mikołaja Reja 18/35 upr.bud. nr 63/98 BB, SL-1285**	