


OPASKA Z KOSTKI GRANITOWEJ  
SKALA 1:10

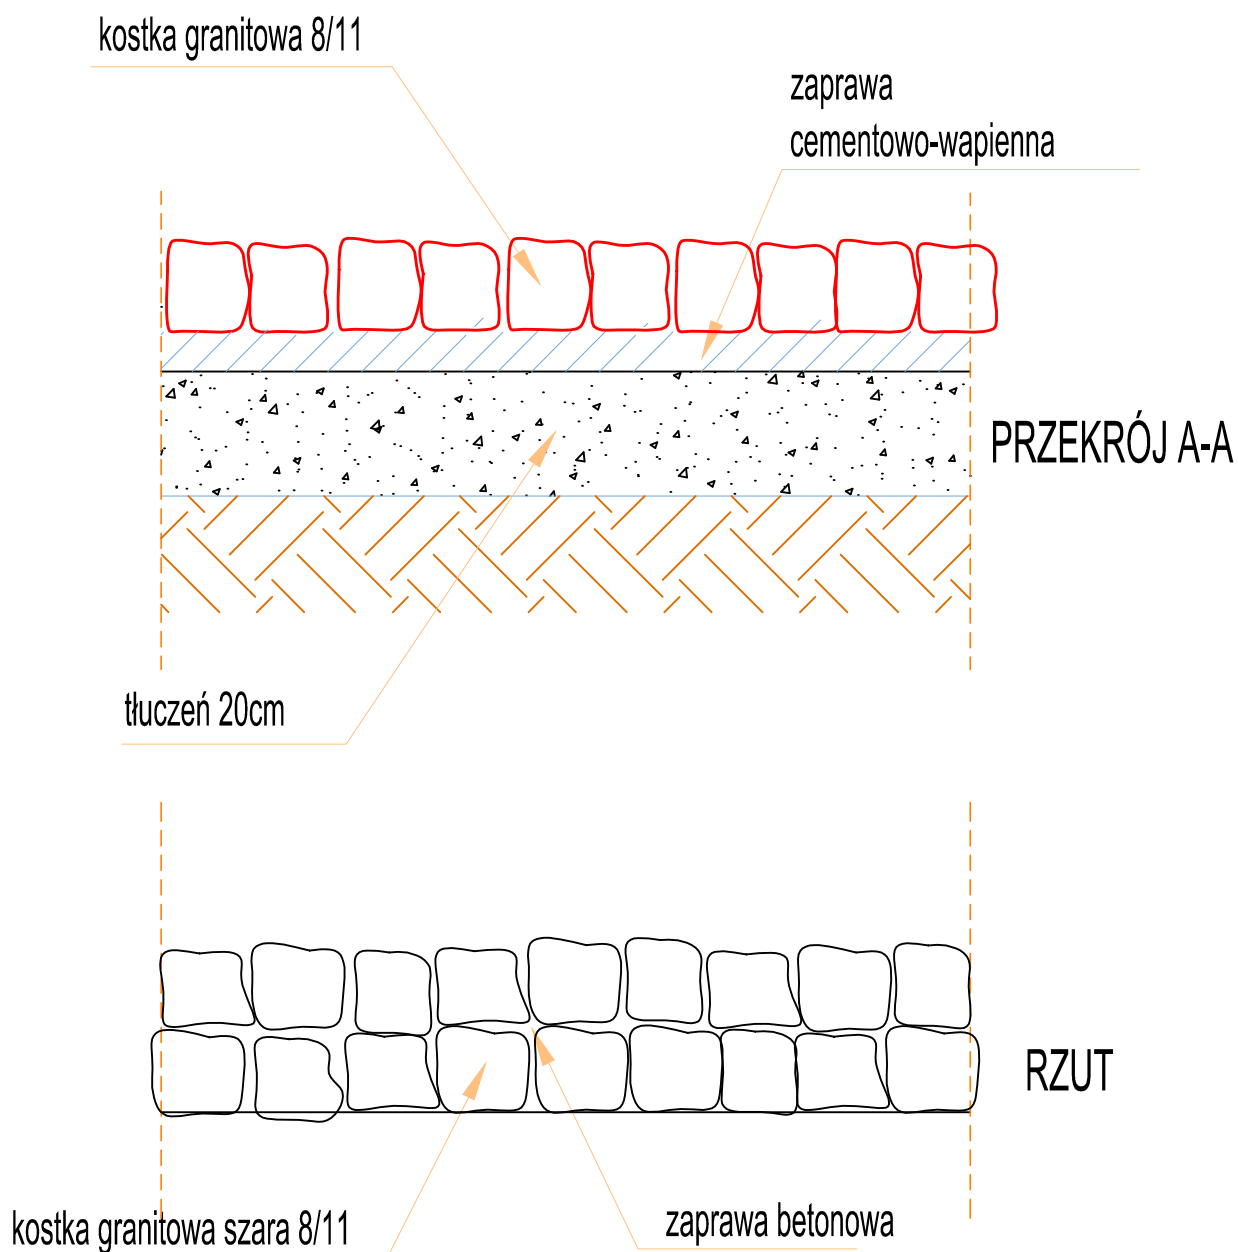

uwaga:

opaski granitowe, podwójne 8/11, jako krawężnik ścieżki sensorycznej, ścieżki z tłucznia czerwonego oraz oddzielenia trawnika od nasad roślinnych

TEMAT:	<b>PROJEKT ZIELENI. ŚCIEŻKA SENSORYCZNA Z PLACAMI.</b>			SKALA:
TREŚĆ RYS.:	<b>DETALE - OPASKA ODDZIELAJĄCA NASADZENIA OD TRAWNIKÓW</b>			<b>1 : 10</b>
INWESTOR:	<b>ZESPÓŁ SZKÓŁ SPECJALNYCH NR 4 CZECHOWICE - DZIEDZICE UL. NAD BIAŁKĄ 1E</b>		DATA:	NR RYS.:
PROJEKTOWAŁ:	<b>mgr inż. EWELINA BRUDEK</b>		<b>11.2018</b>	<b>3</b>