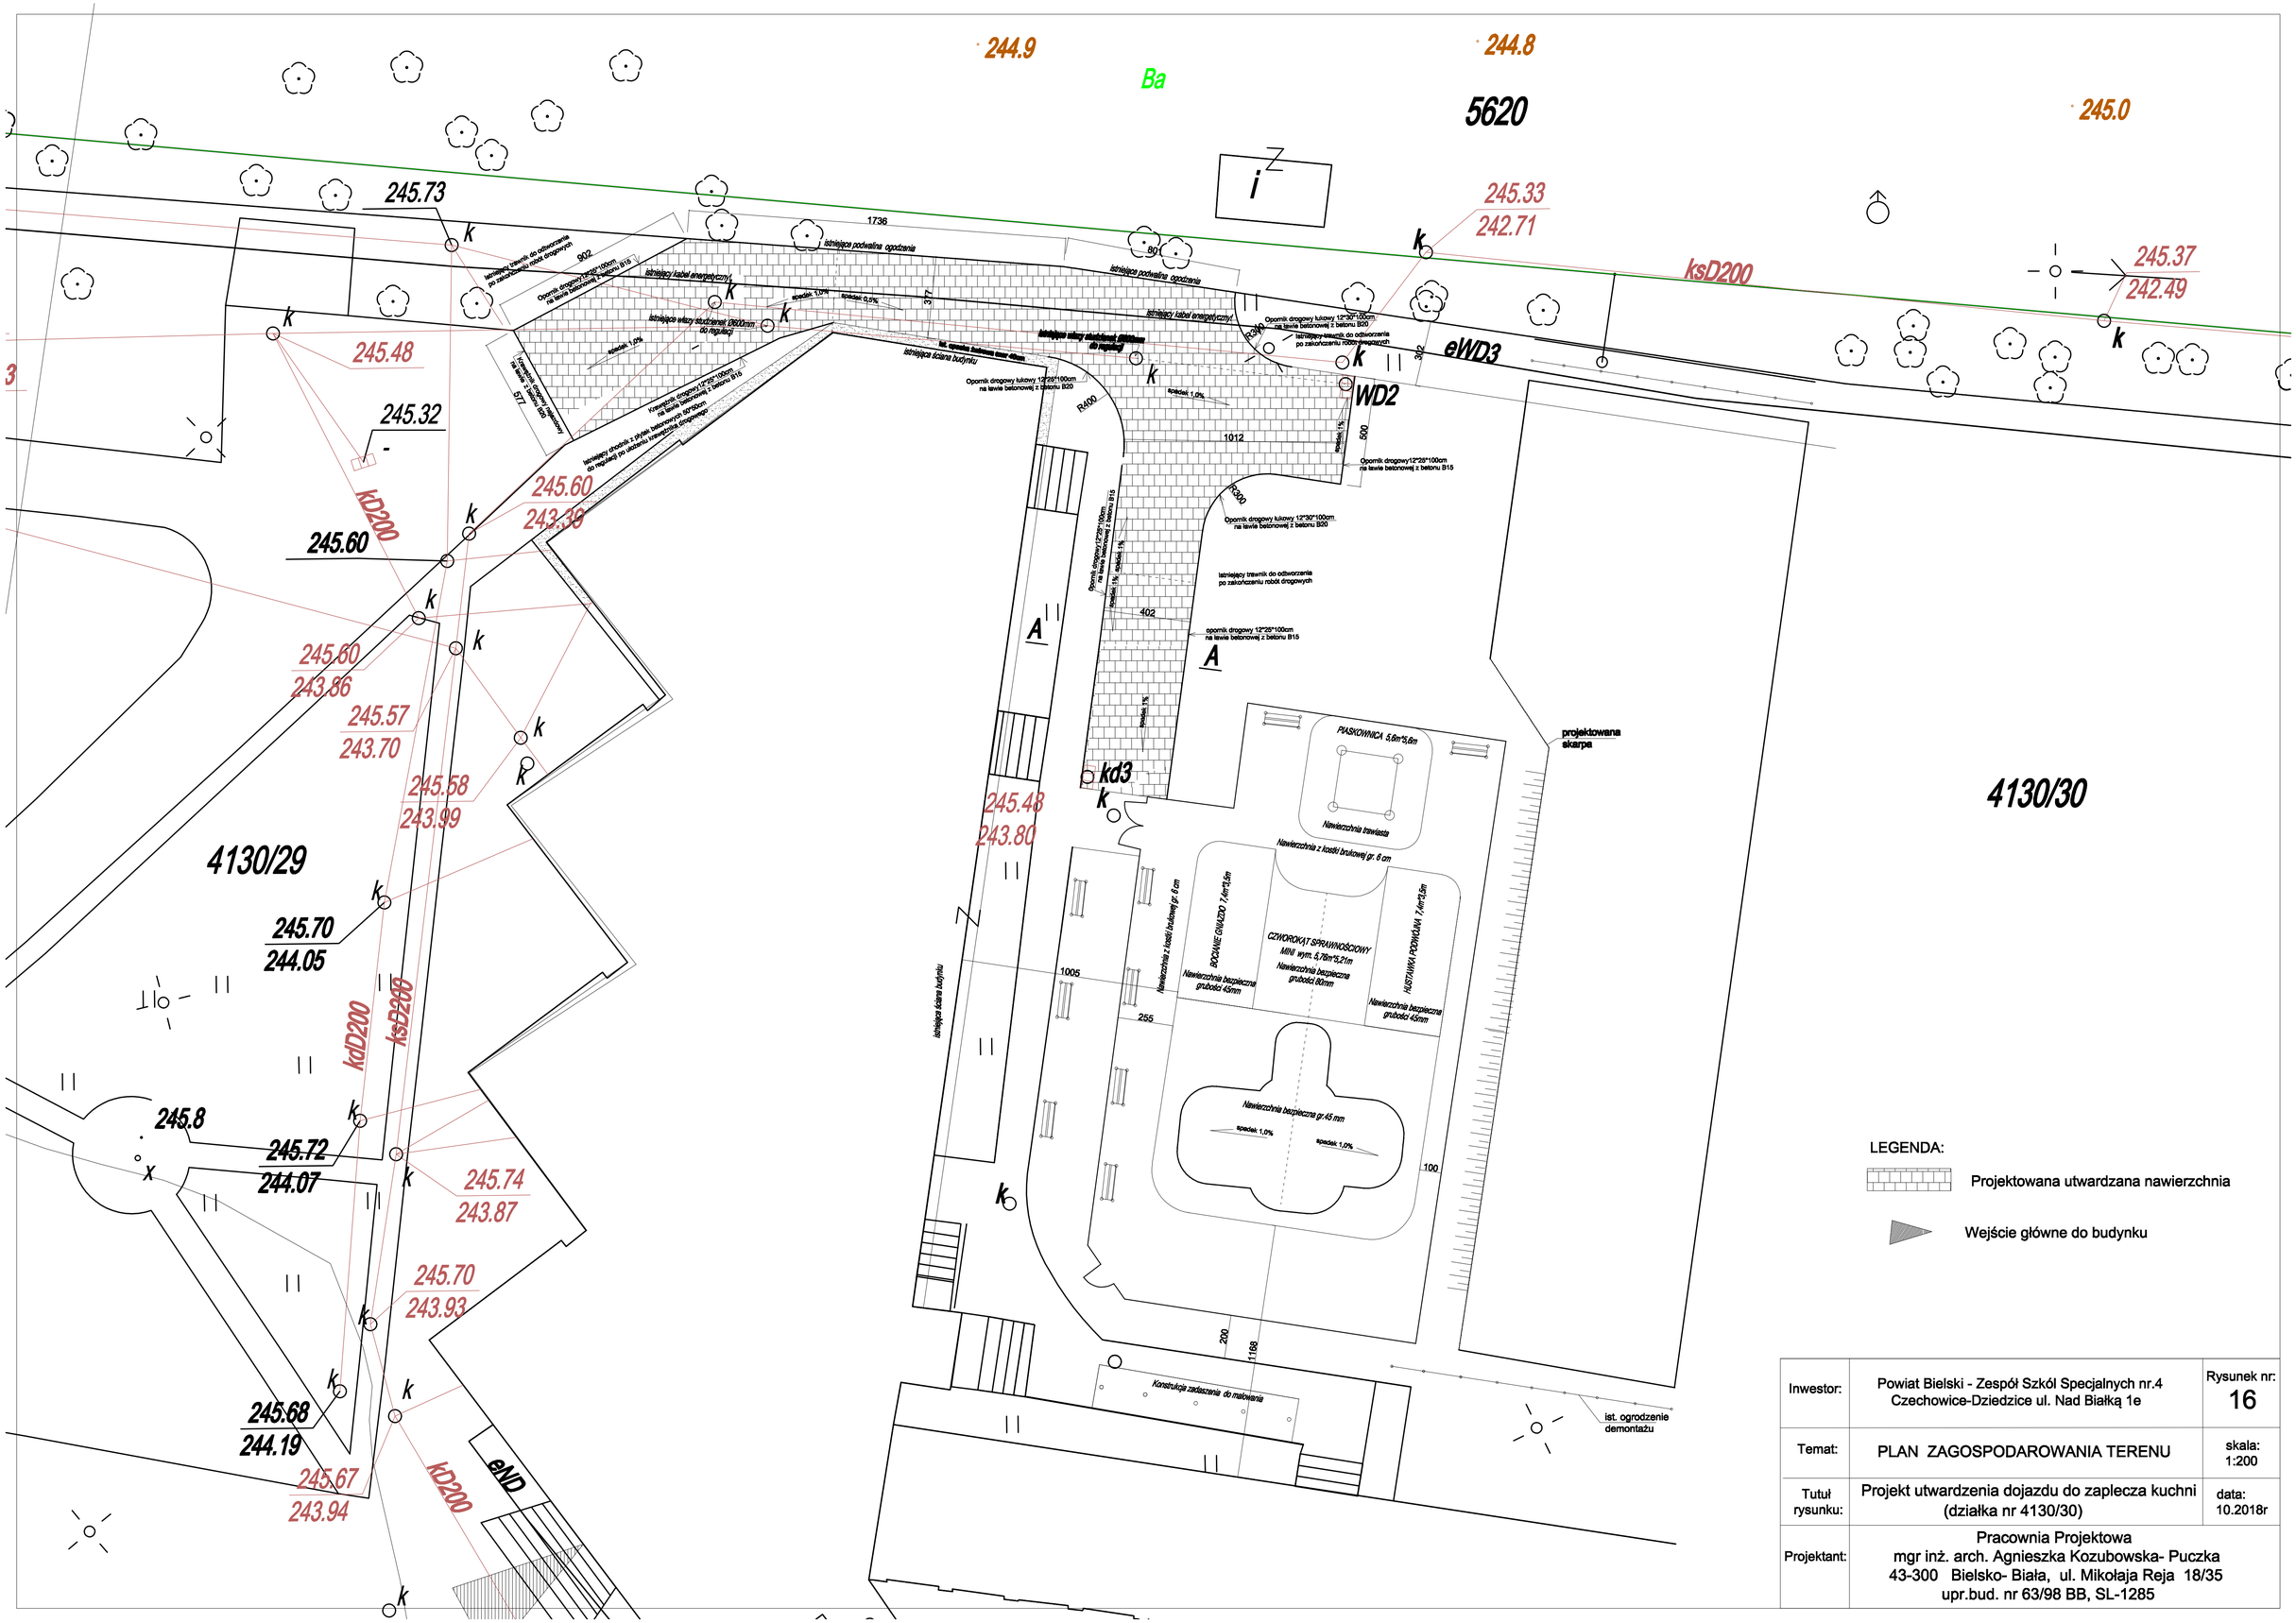

LEGENDA:

- Projektowana utwardzana nawierzchnia
- Wejście główne do budynku

Inwestor:	Powiat Bielski - Zespół Szkół Specjalnych nr.4 Czechowice-Dziedzice ul. Nad Białką 1e	Rysunek nr: 16
Temat:	PLAN ZAGOSPODAROWANIA TERENU	skala: 1:200
Tutuł rysunku:	Projekt utwardzenia dojazdu do zaplecza kuchni (działka nr 4130/30)	data: 10.2018r
Projektant:	Pracownia Projektowa mgr inż. arch. Agnieszka Kozubowska- Puczka 43-300 Bielsko- Biała, ul. Mikołaja Reja 18/35 upr.bud. nr 63/98 BB, SL-1285	