RZUT Z GÓRY
SKALA 1:100

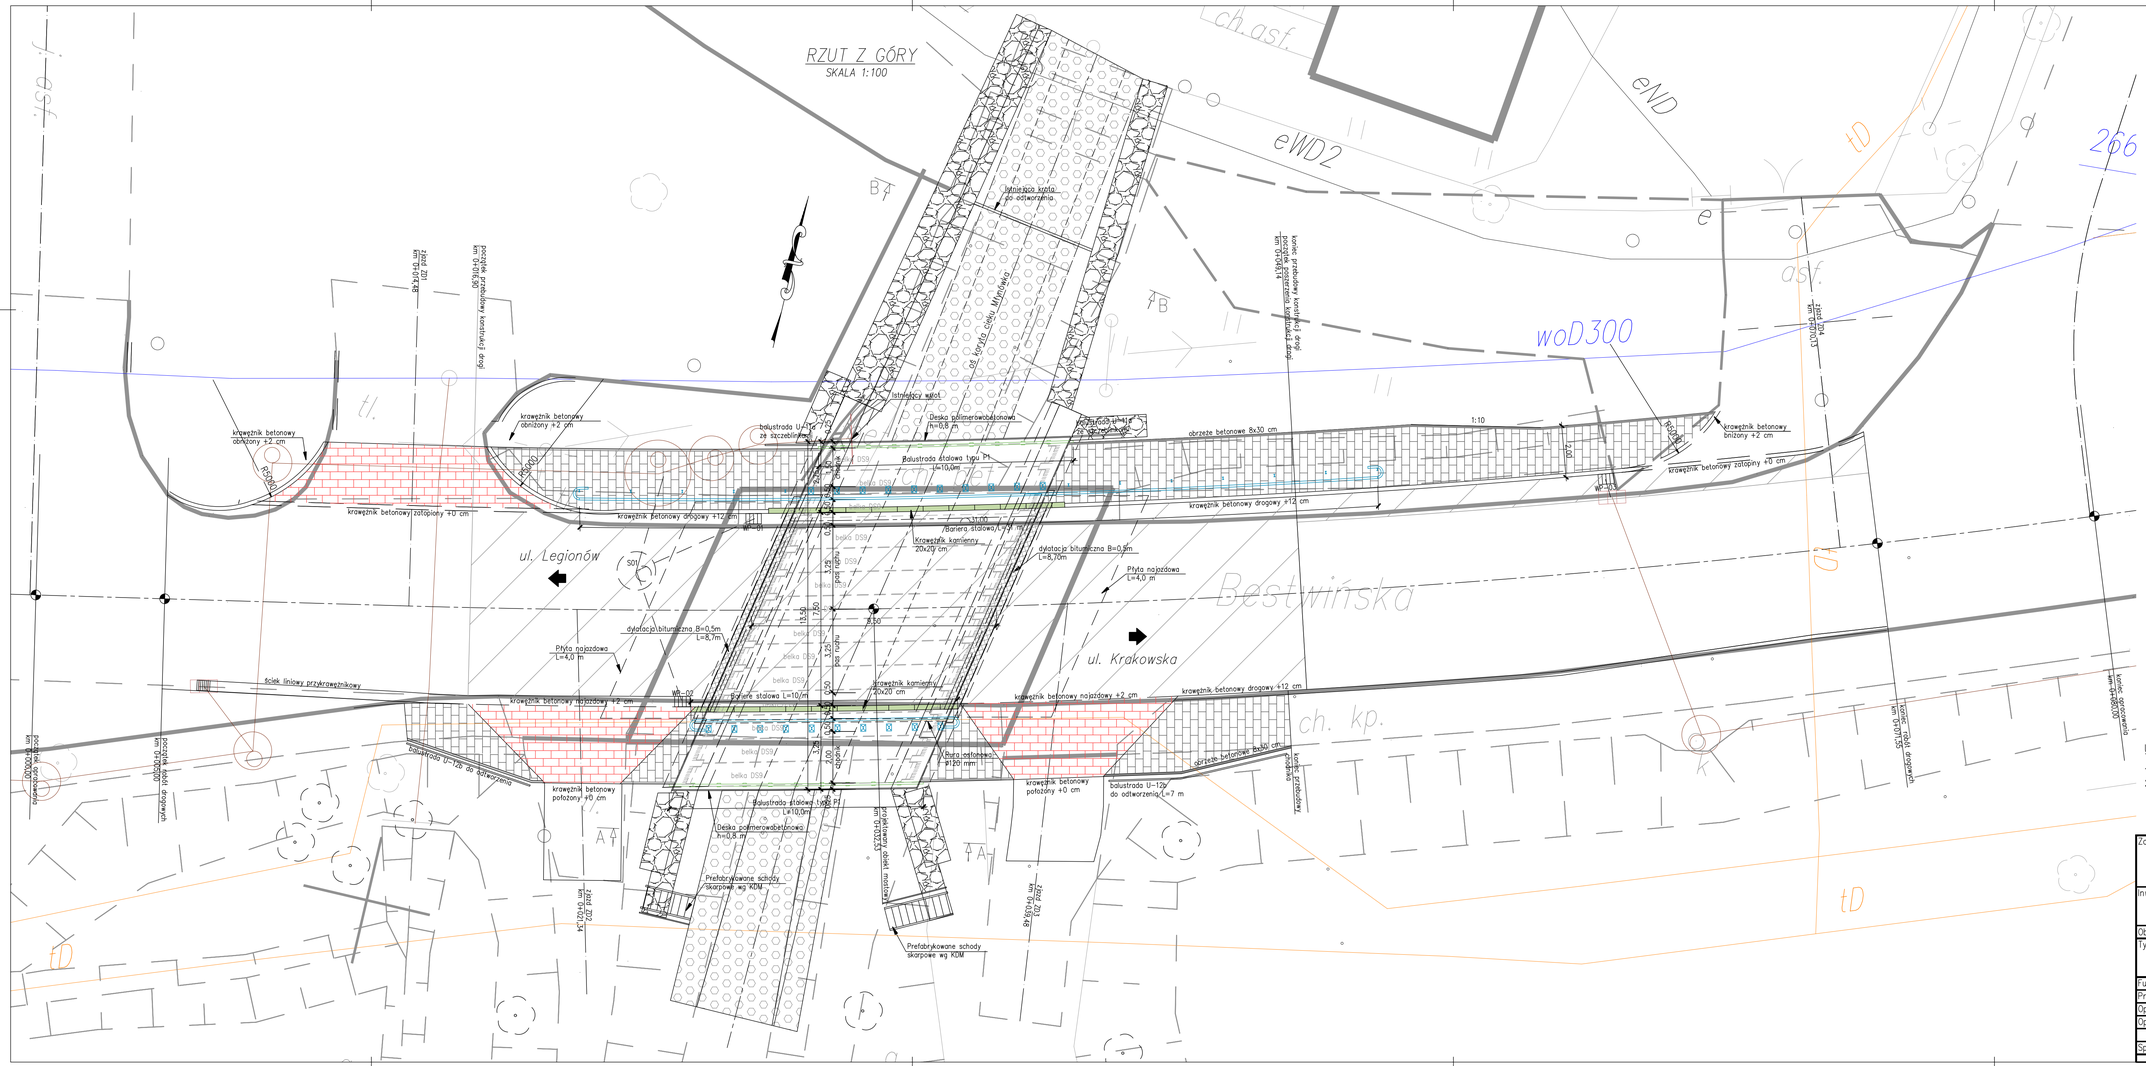

UWAGI:

1. Rysunek rozpatrywać łącznie z całą dokumentacją.
2. Wymiary podano w milimetrach.

Zadanie: ROZBIÓRKA STAREGO I BUDOWA NOWEGO OBIEKTU MOSTOWEGO W CIĄGU DROGI POWIATOWEJ NR 4444S UL. BESTWIŃSKA W KM 0+800 W M. CZECHOWICE-DZIEDZICE NAD POTOKIEM MŁYNÓWKA				
Inwestor: ZARZĄD DRÓG POWIATOWYCH W BIELSKU - BIAŁEJ 43-382 BIELSKO-BIAŁA; UL. REGERA 81			Biuro projektowe: USŁUGI PROJEKTOWE LECH MARCISZ 43-300 BIELSKO-BIAŁA; UL. PSZENNA 18	
Obiekt: MOST DROGOWY		Faza projektu: PAB	Branża: MOSTOWA	
Tytuł rysunku: PROJEKTOWANY MOST - RZUT Z GÓRY			Nr rysunku: PAB/02.1 ZM.-	
Funkcja:	Tytuł, imię i nazwisko:	Nr uprawnień:	Podpis:	Skala: 1:100
Projektant:	mgr inż. Lech MARCISZ	102/89-BB		
Opracował:	mgr inż. Radosław SUWAJ			
Opracował:	mgr inż. Tomasz KULINOWSKI			Data: 11.2018
Sprawdzający:	mgr inż. Karolina KUBICA	SLK/6301/PBM/15		