


PRZEKRÓJ PODŁUŻNY

SKALA 1:50

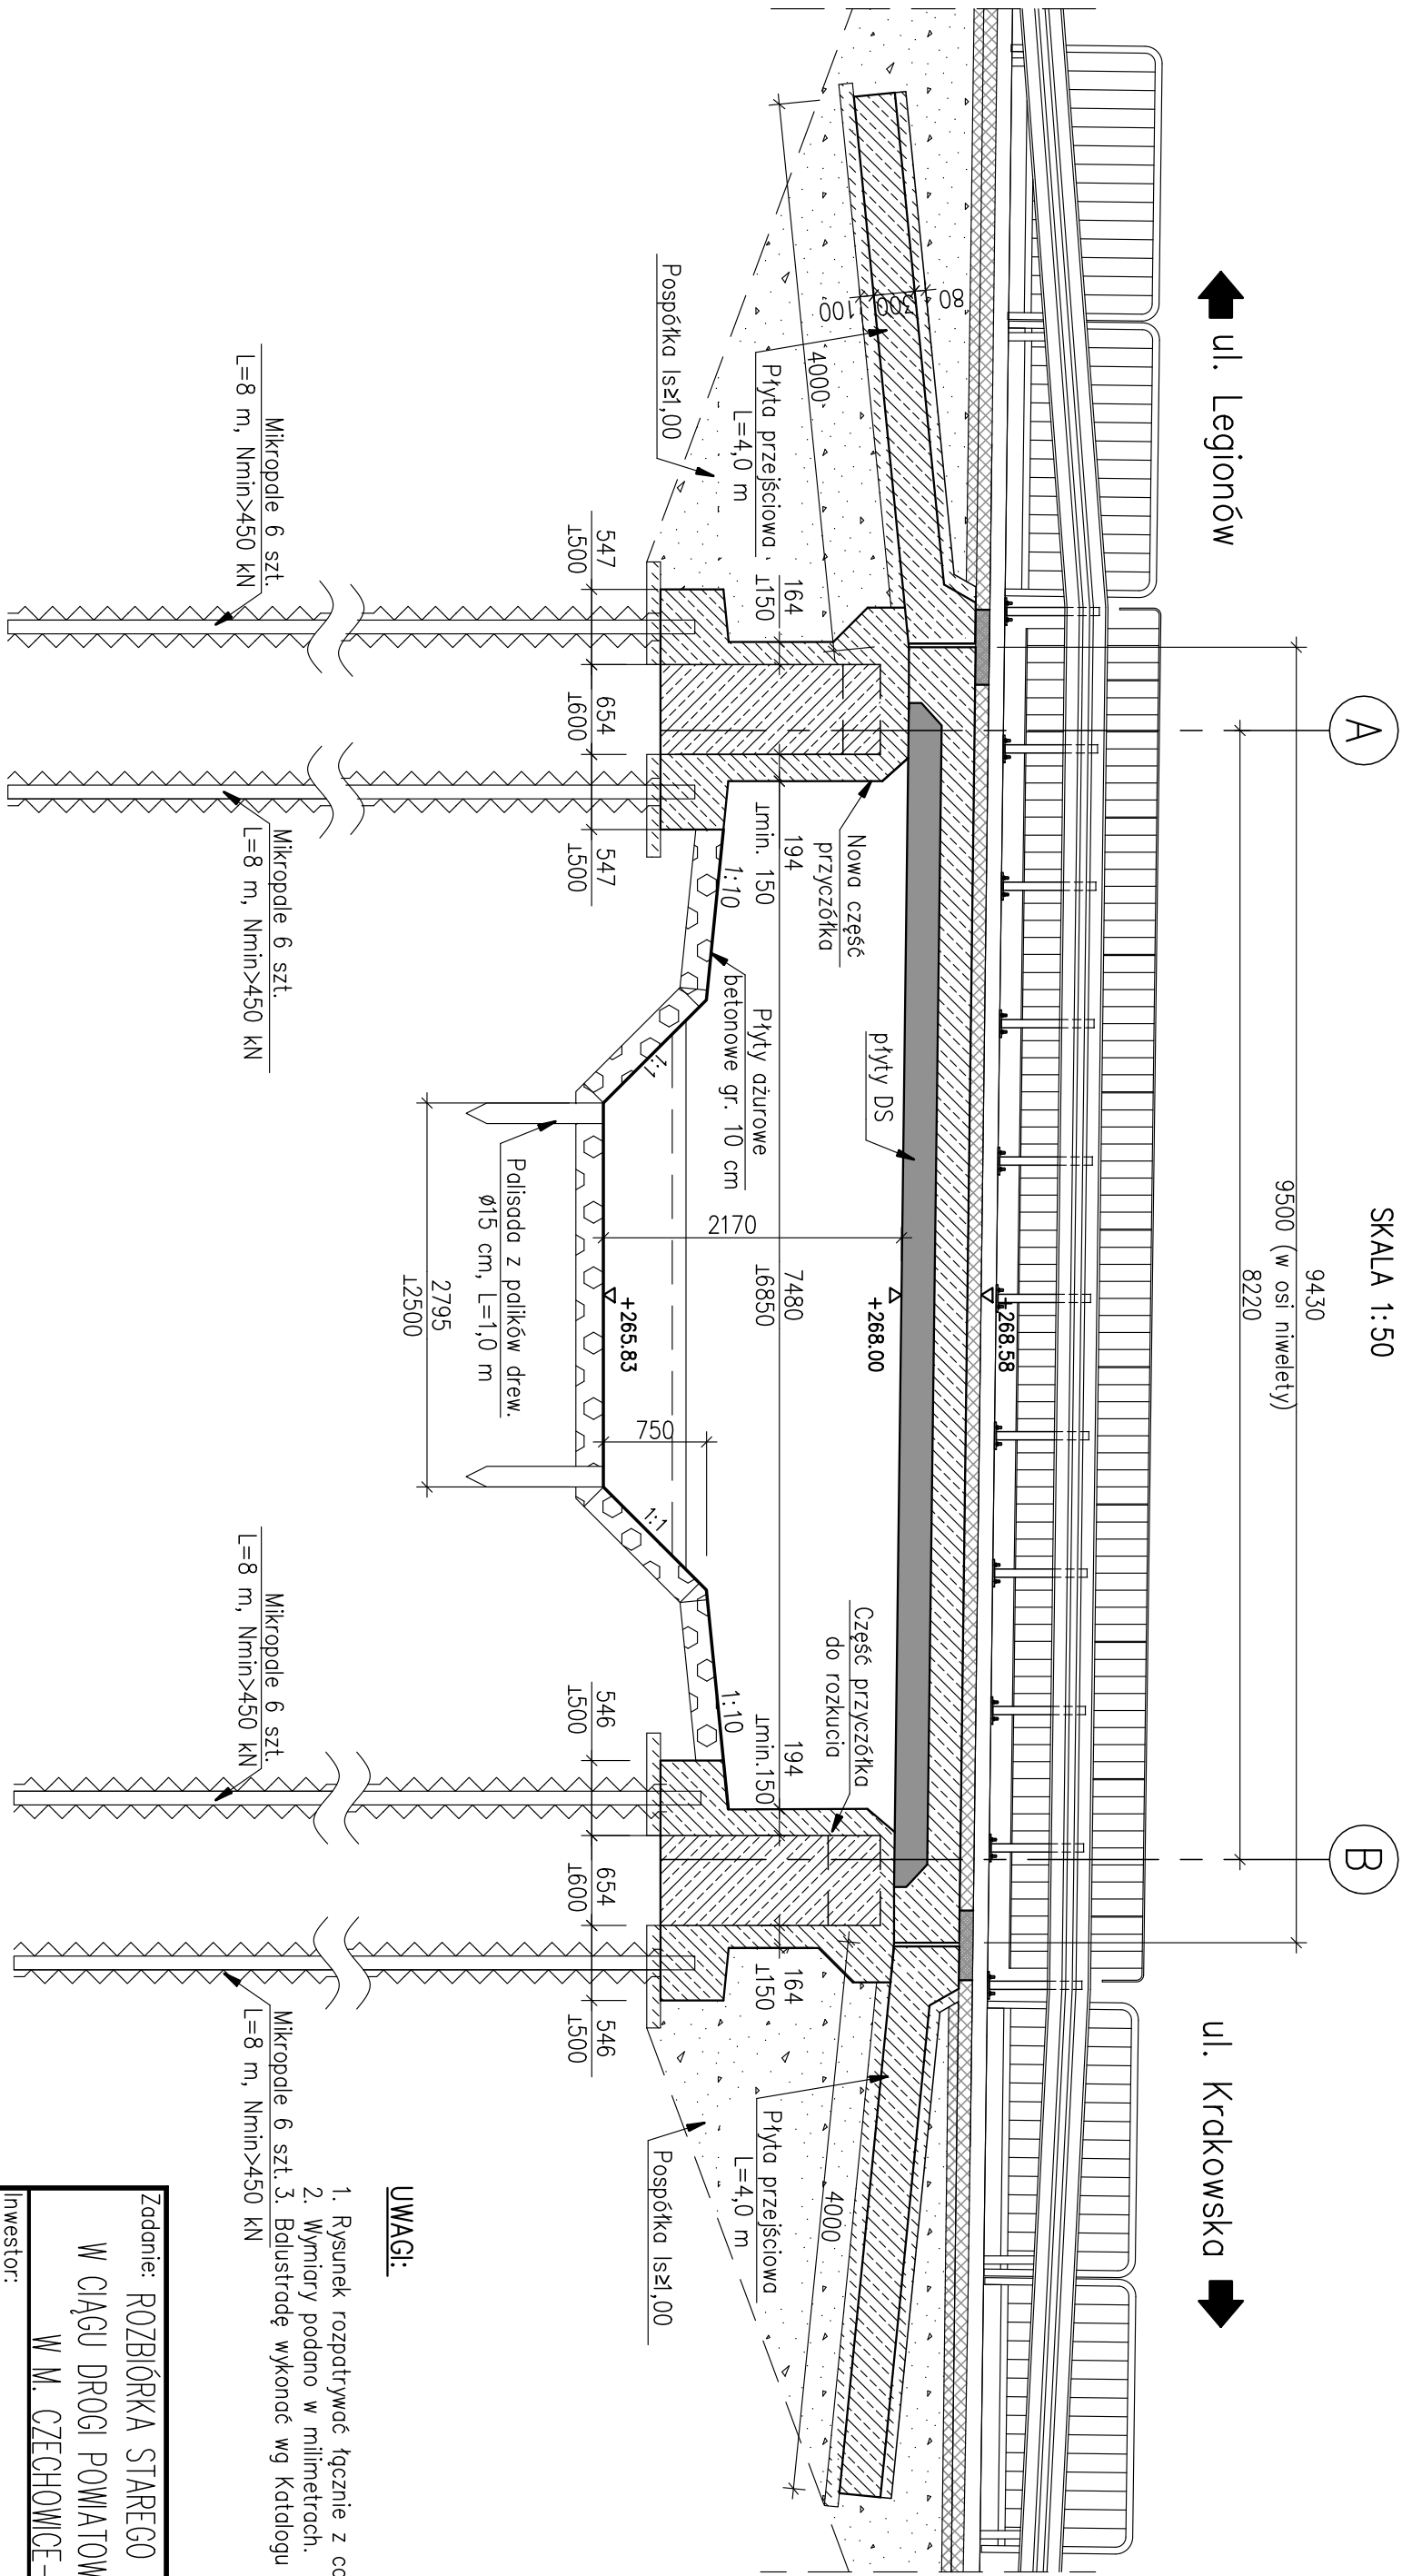

UWAGI:

1. Rysunek rozpatrywać łącznie z całą dokumentacją.
2. Wymiary podano w milimetrach.
3. Balustradę wykonać wg Katalogu Detali Mostowych.

Zadanie: ROZBIÓRKA STAREGO I BUDOWA NOWEGO OBIEKTU MOSTOWEGO W CIĄGU DROGI POWATOWEJ NR 4444S UL. BESTWIŃSKA W KM 0+800 W M. CZECHOWICE-DZIEDZICE NAD POTOKIEM MŁYNÓWKĄ			
Inwestor: ZARZĄD DRÓG POWATOWYCH W BIELSKU – BIAŁEJ 43-382 BIELSKO-BIAŁA; UL. REGENA 81		Biuro projektowe: USŁUGI PROJEKTOWE LECH MARCISZ 43-300 BIELSKO-BIAŁA; UL. PSZENNĄ 18	
Obiekt: MOST DROGOWY		Faza projektu: PAB	
Tytuł rysunku:		Branża: MOSTOWA	
PRZEKRÓJ PODŁUŻNY PROJEKTOWANEGO MOSTU		Nr rysunku: PAB/02.2 ZM. –	
Funkcja:	Tytuł, imię i nazwisko:	Nr uprawnień:	Podpis:
Projektant:	mgr inż. Lech MARCISZ	102/89-BB	
Opracował:	mgr inż. Radosław SUWAJ		1:50
Opracował:	mgr inż. Tomasz KULINOWSKI		
Sprawdzający:	mgr inż. Karolina KUBICA	SLK/6301/PBM/15	Data: 11.2018