



PRZĘKRÓJ POPRZECZNY

1 : 50

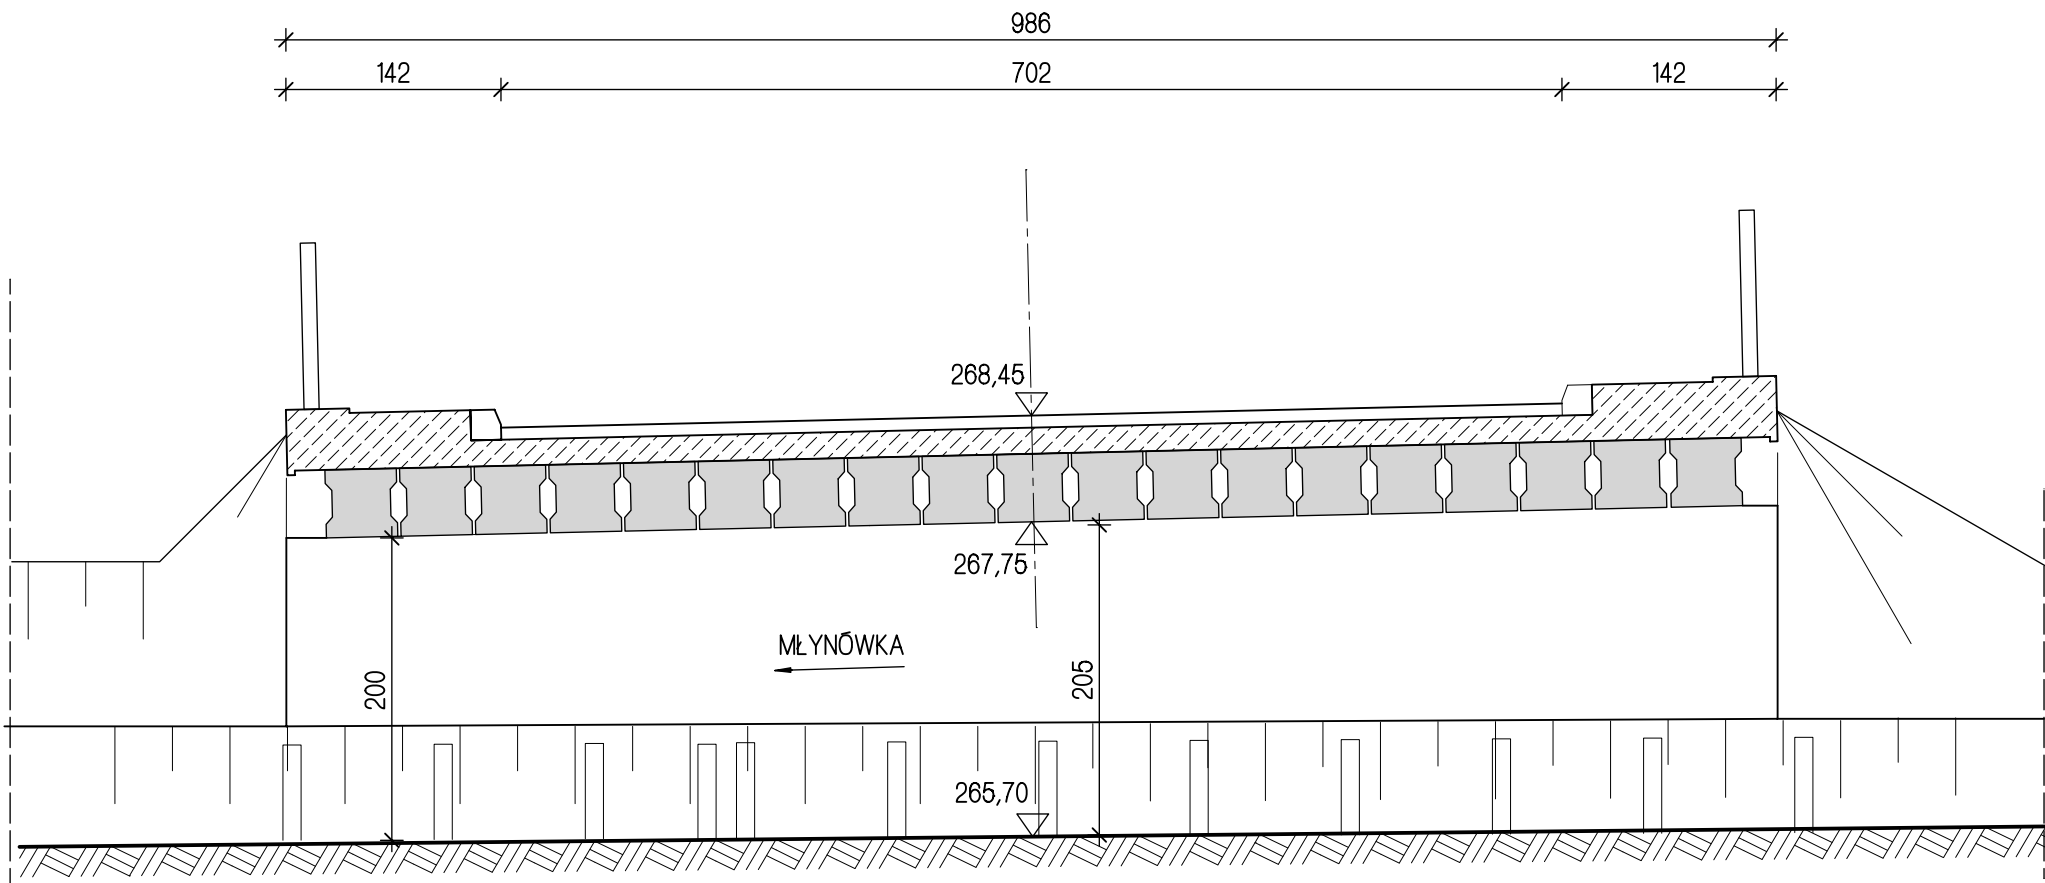

PRZĘKRÓJ PODŁUŻNY

1 : 50

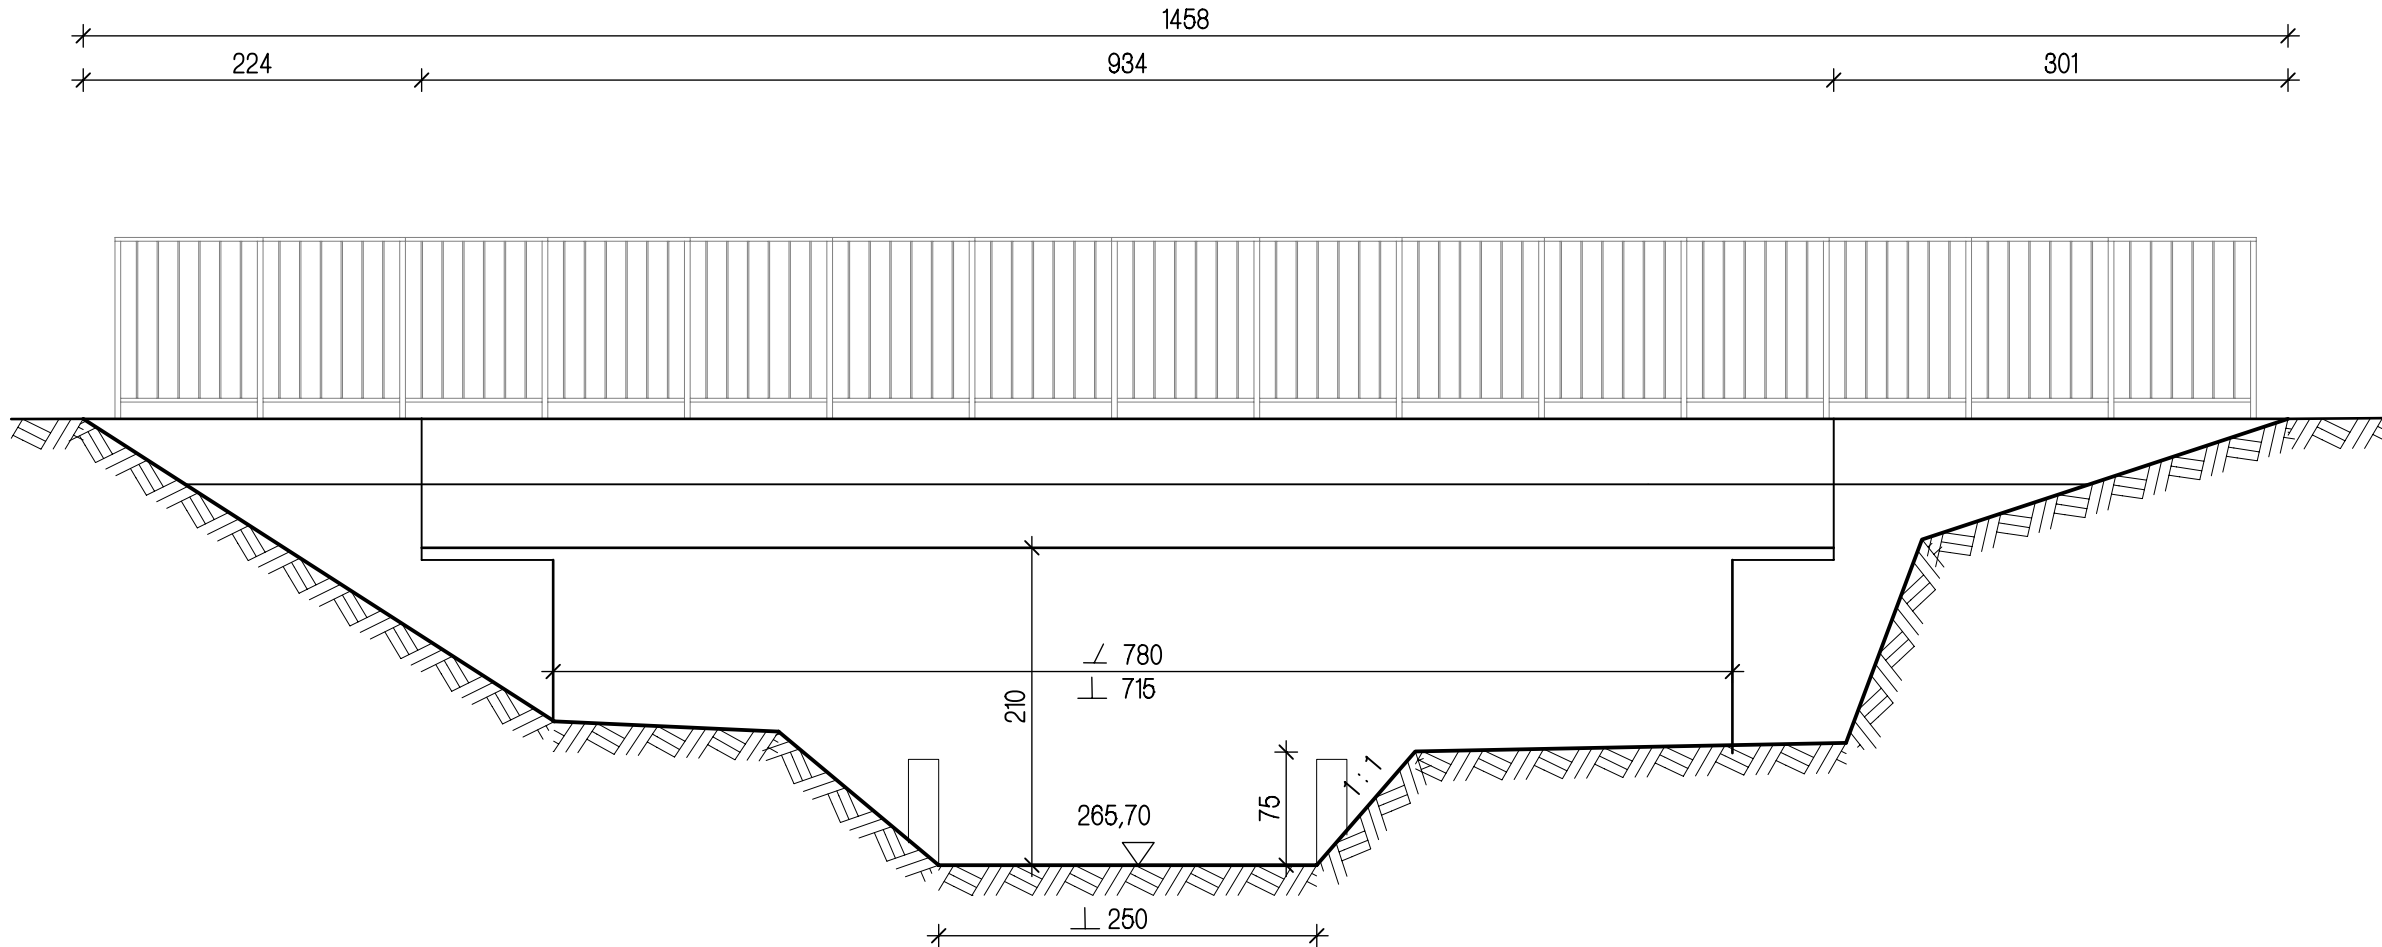

Zadanie:

ROZBIÓRKA STAREGO I BUDOWA NOWEGO OBIEKTU MOSTOWEGO
W CIĄGU DROGI POWIATOWEJ NR 4444S, UL. BESTWIŃSKA W KM 0+800
W M. CZECHOWICE - DZIEDZICE NAD POTOKIEM MŁYNÓWKA

Inwestor:
ZARZĄD DRÓG POWIATOWYCH W BIELSKU - BIAŁEJ
43-382 BIELSKO-BIAŁA; UL. REGERA 81

Biuro projektowe:
USŁUGI PROJEKTOWE LECH MARCISZ
43-300 BIELSKO-BIAŁA; UL. PSZENNA 18

Obiekt: MOST DROGOWY

Faza projektu: PROJEKT BUDOWLANY

Branża: MOSTOWA

PRZĘKRÓJ POPRZECZNY I PODŁUŻNY
ISTNIEJĄCEGO MOSTU

Nr rysunku:
PB/
ZM.-
05

11. 2018

Skala:
1:50

Funkcja:	Tytuł, imię i nazwisko:	Nr uprawnień:	Podpis:	Data:
Projektant:	mgr inż. Lech MARCISZ	102/89-BB		11. 2018
Opracował:	mgr inż. Radosław SUWAJ			Skala: 1:50
Opracował:	mgr inż. Tomasz KULINOWSKI			
Sprawdzający:	mgr inż. Karolina KUBICA	SLK/6301/PBM/15		