



PRZEKRÓJ PODŁUŻNY

1 : 50

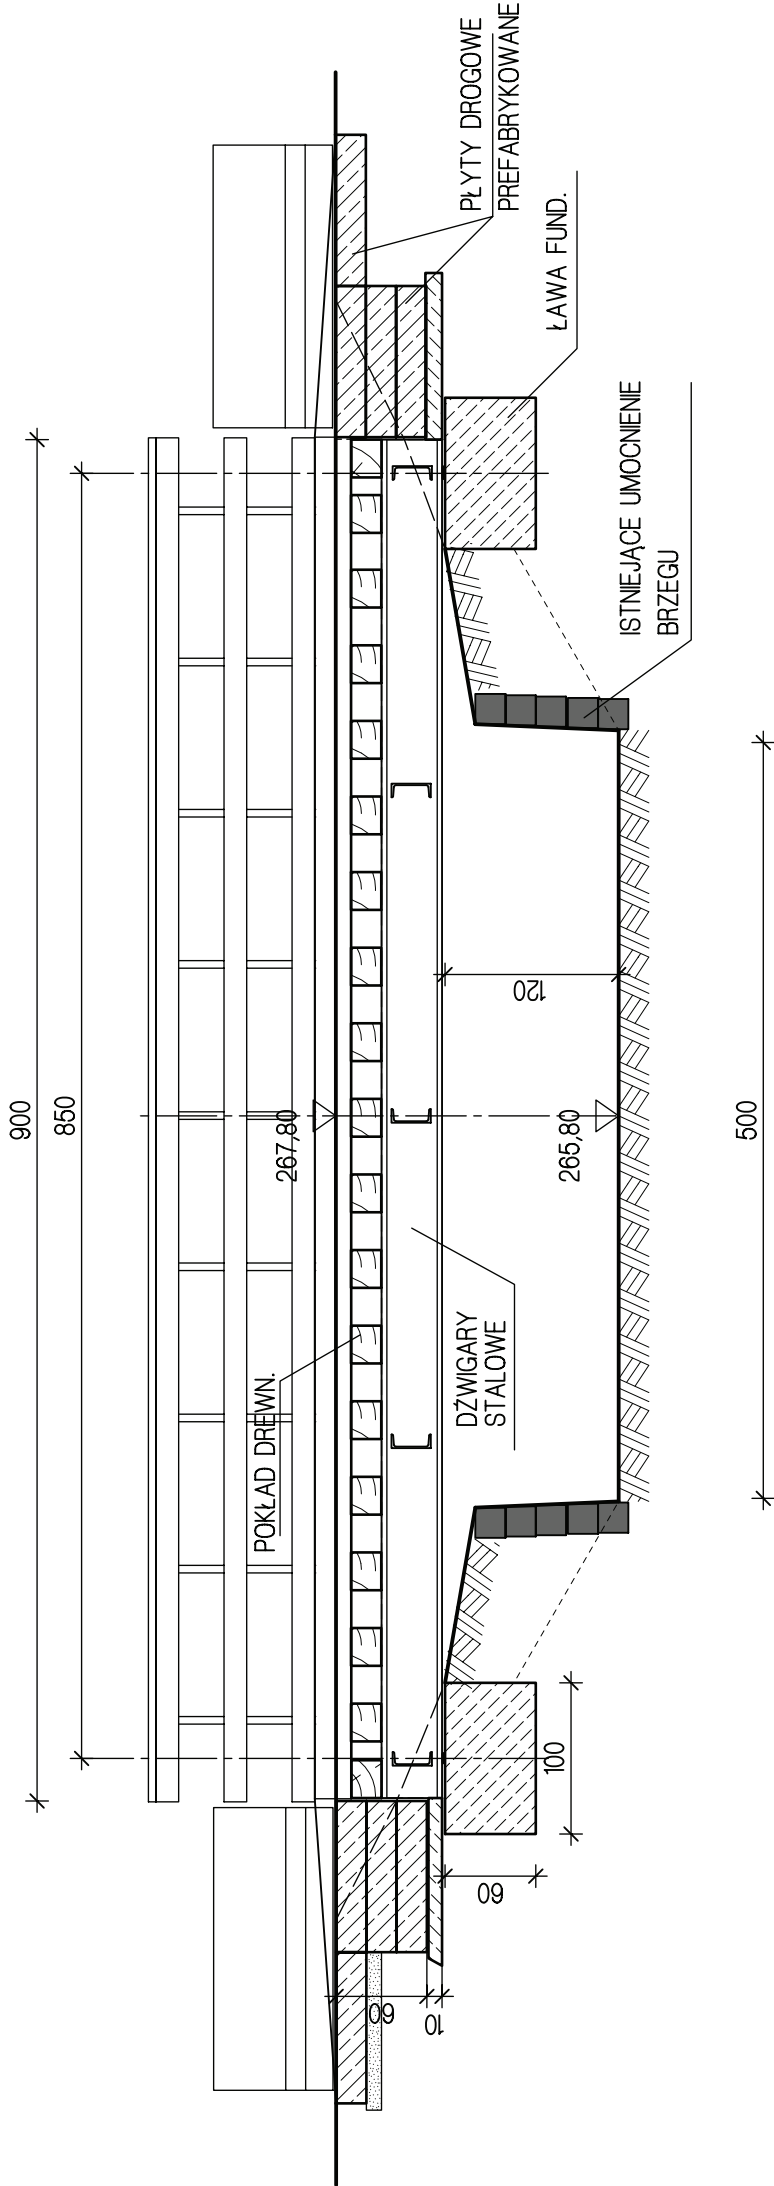

PRZEKRÓJ POPRZECZNY

1 : 50

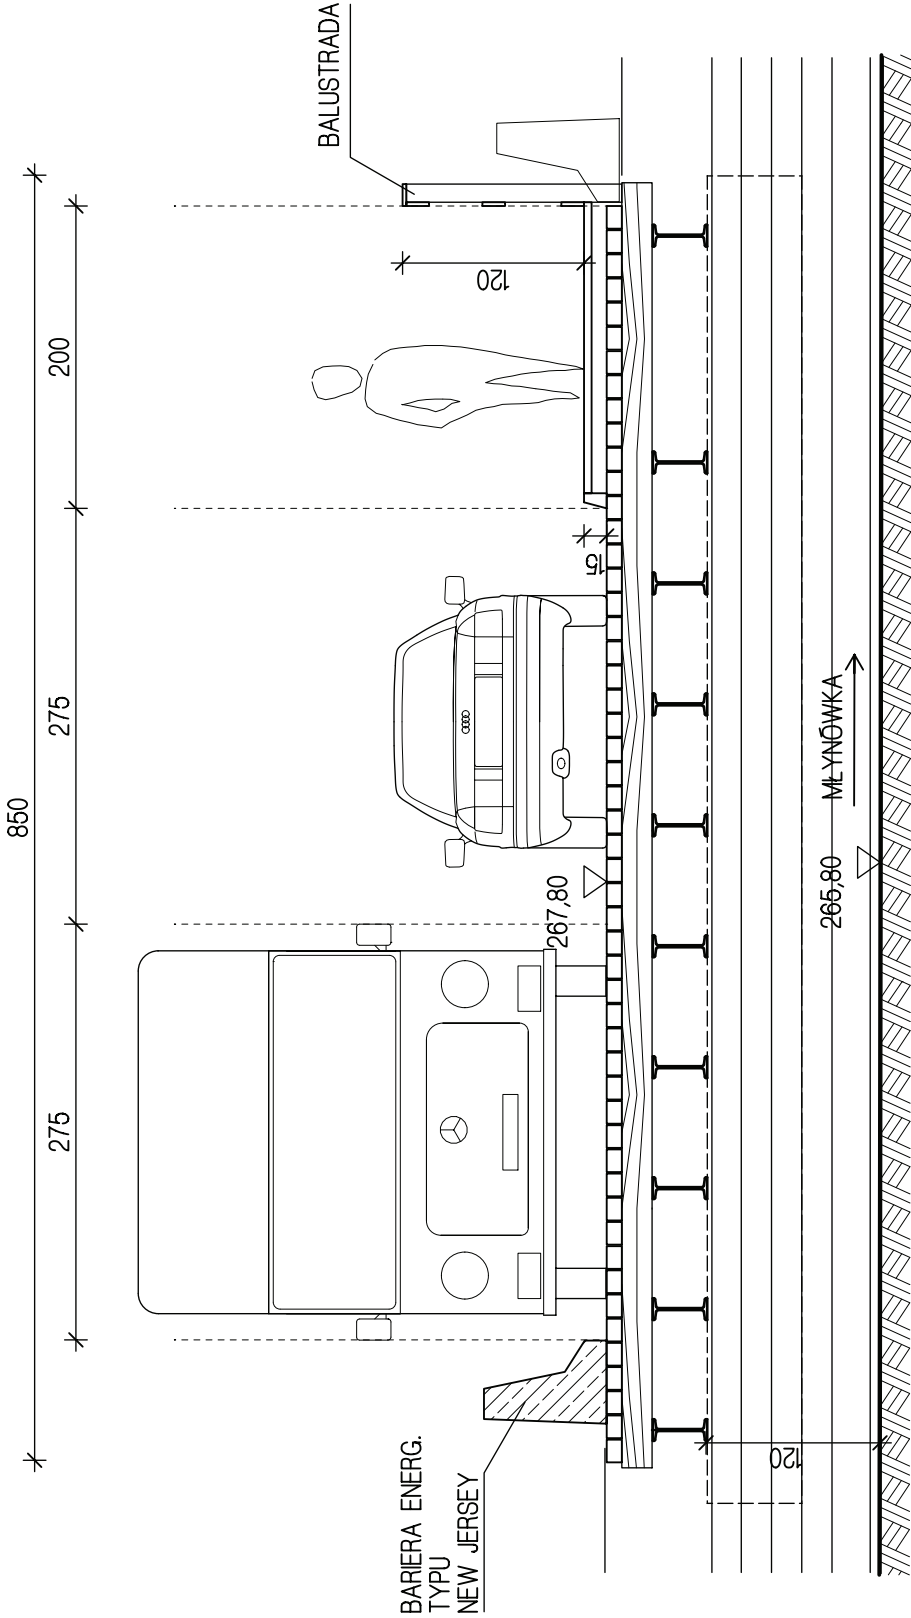

Zadanie: ROZBIÓRKA STAREGO I BUDOWA NOWEGO OBIEKTU MOSTOWEGO W CIĄGU DROGI POWIATOWEJ NR 444S, UL. BESTWIŃSKA W KM 0+800 W M. CZECHOWICE – DZIEDZICE NAD POTOKIEM MŁYNÓWKA		Biuro projektowe: USŁUGI PROJEKTOWE LECH MARCISZ 43-382 BIELSKO-BIAŁA, UL. REGERA 81		Skala: 1:50	
Inwestor: ZARZĄD DRÓG POWIATOWYCH W BIELSKU - BIAŁEJ 43-382 BIELSKO-BIAŁA, UL. REGERA 81		Tytuł rysunku: PRZEKRÓJ POPRZECZNY I PODŁUŻNY MOSTU TYMCZASOWEGO		Data: listopad 2018	
Funkcja:	Tytuł, imię i nazwisko:	Nr uprawnień:	Podpis:	Nr rysunku:	
Projektant:	mgr inż. Lech MARCISZ	102/89-BB		PB/ 06	
Opracował:	mgr inż. Radosław SUWAJ			ZM.-	
Opracował:	mgr inż. Tomasz KULINOWSKI				
Sprawdzający:	mgr inż. Karolina KUBICA	SLK/6301/PBM/15			