RZUT Z GÓRY
SKALA 1:100

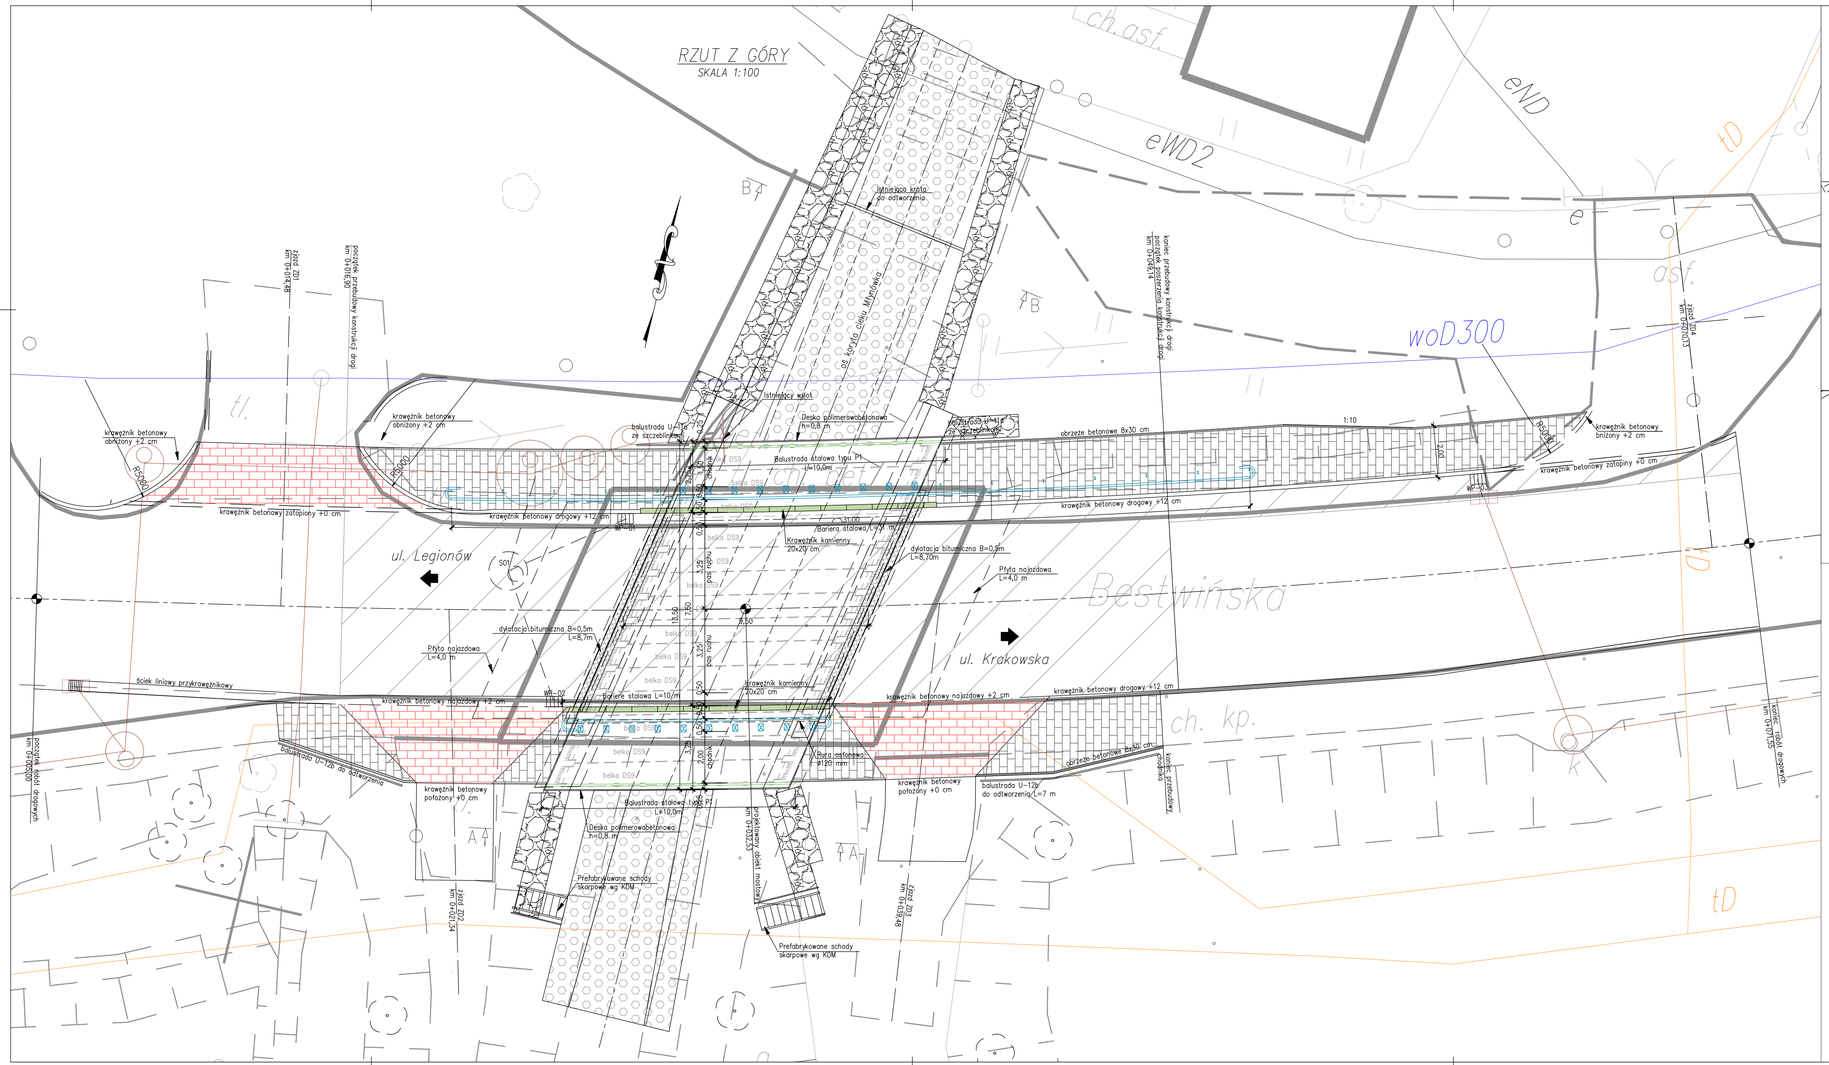

PRZEKROJE PRZEZ KORYTO POTOKU

A–A
1:50

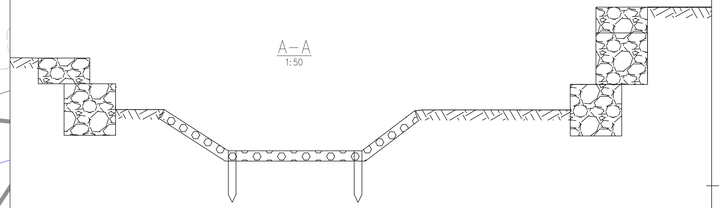

B–B
1:50

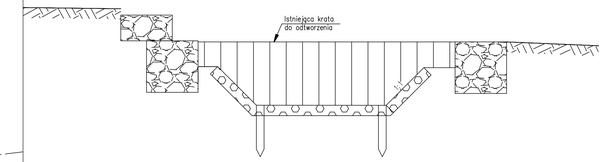

UWAGI:

1. Rysunek rozpatrywać łącznie z całą dokumentacją.
2. Wymiary podano w milimetrach.

Zadanie: ROZBIÓRKA STAREGO I BUDOWA NOWEGO OBIEKTU MOSTOWEGO W CIĄGU DROGI POWIATOWEJ NR 4444S UL. BESTWIŃSKA W KM 0+800 W M. CZECHOWICE–DZIEDZICE NAD POTOKIEM MŁYNÓWKA				
Inwestor: ZARZĄD DRÓG POWIATOWYCH W BIELSKU - BIAŁEJ 43-382 BIELSKO-BIAŁA; UL. REGERA 81			Biuro projektowe: USŁUGI PROJEKTOWE LECH MARCISZ 43-300 BIELSKO-BIAŁA; UL. PSZENNA 18	
Obiekt: MOST DROGOWY		Faza projektu: PW	Branża: MOSTOWA	
Tytuł rysunku: PROJEKTOWANY MOST – RZUT Z GÓRY				Nr rysunku: PW/ 02.1 /ZM.–
Funkcja:	Tytuł, imię i nazwisko:	Nr uprawnień:	Podpis:	Skala:
Projektant:	mgr inż. Lech MARCISZ	102/89–BB		1:100
Opracował:	mgr inż. Radosław SUWAJ			
Opracował:	mgr inż. Tomasz KULINOWSKI			
				Data:
Sprawdzający:	mgr inż. Karolina KUBICA	SLK/6301/PBM/15		11.2018