



PRZEKRÓJ PODŁUŻNY

SKALA 1:50

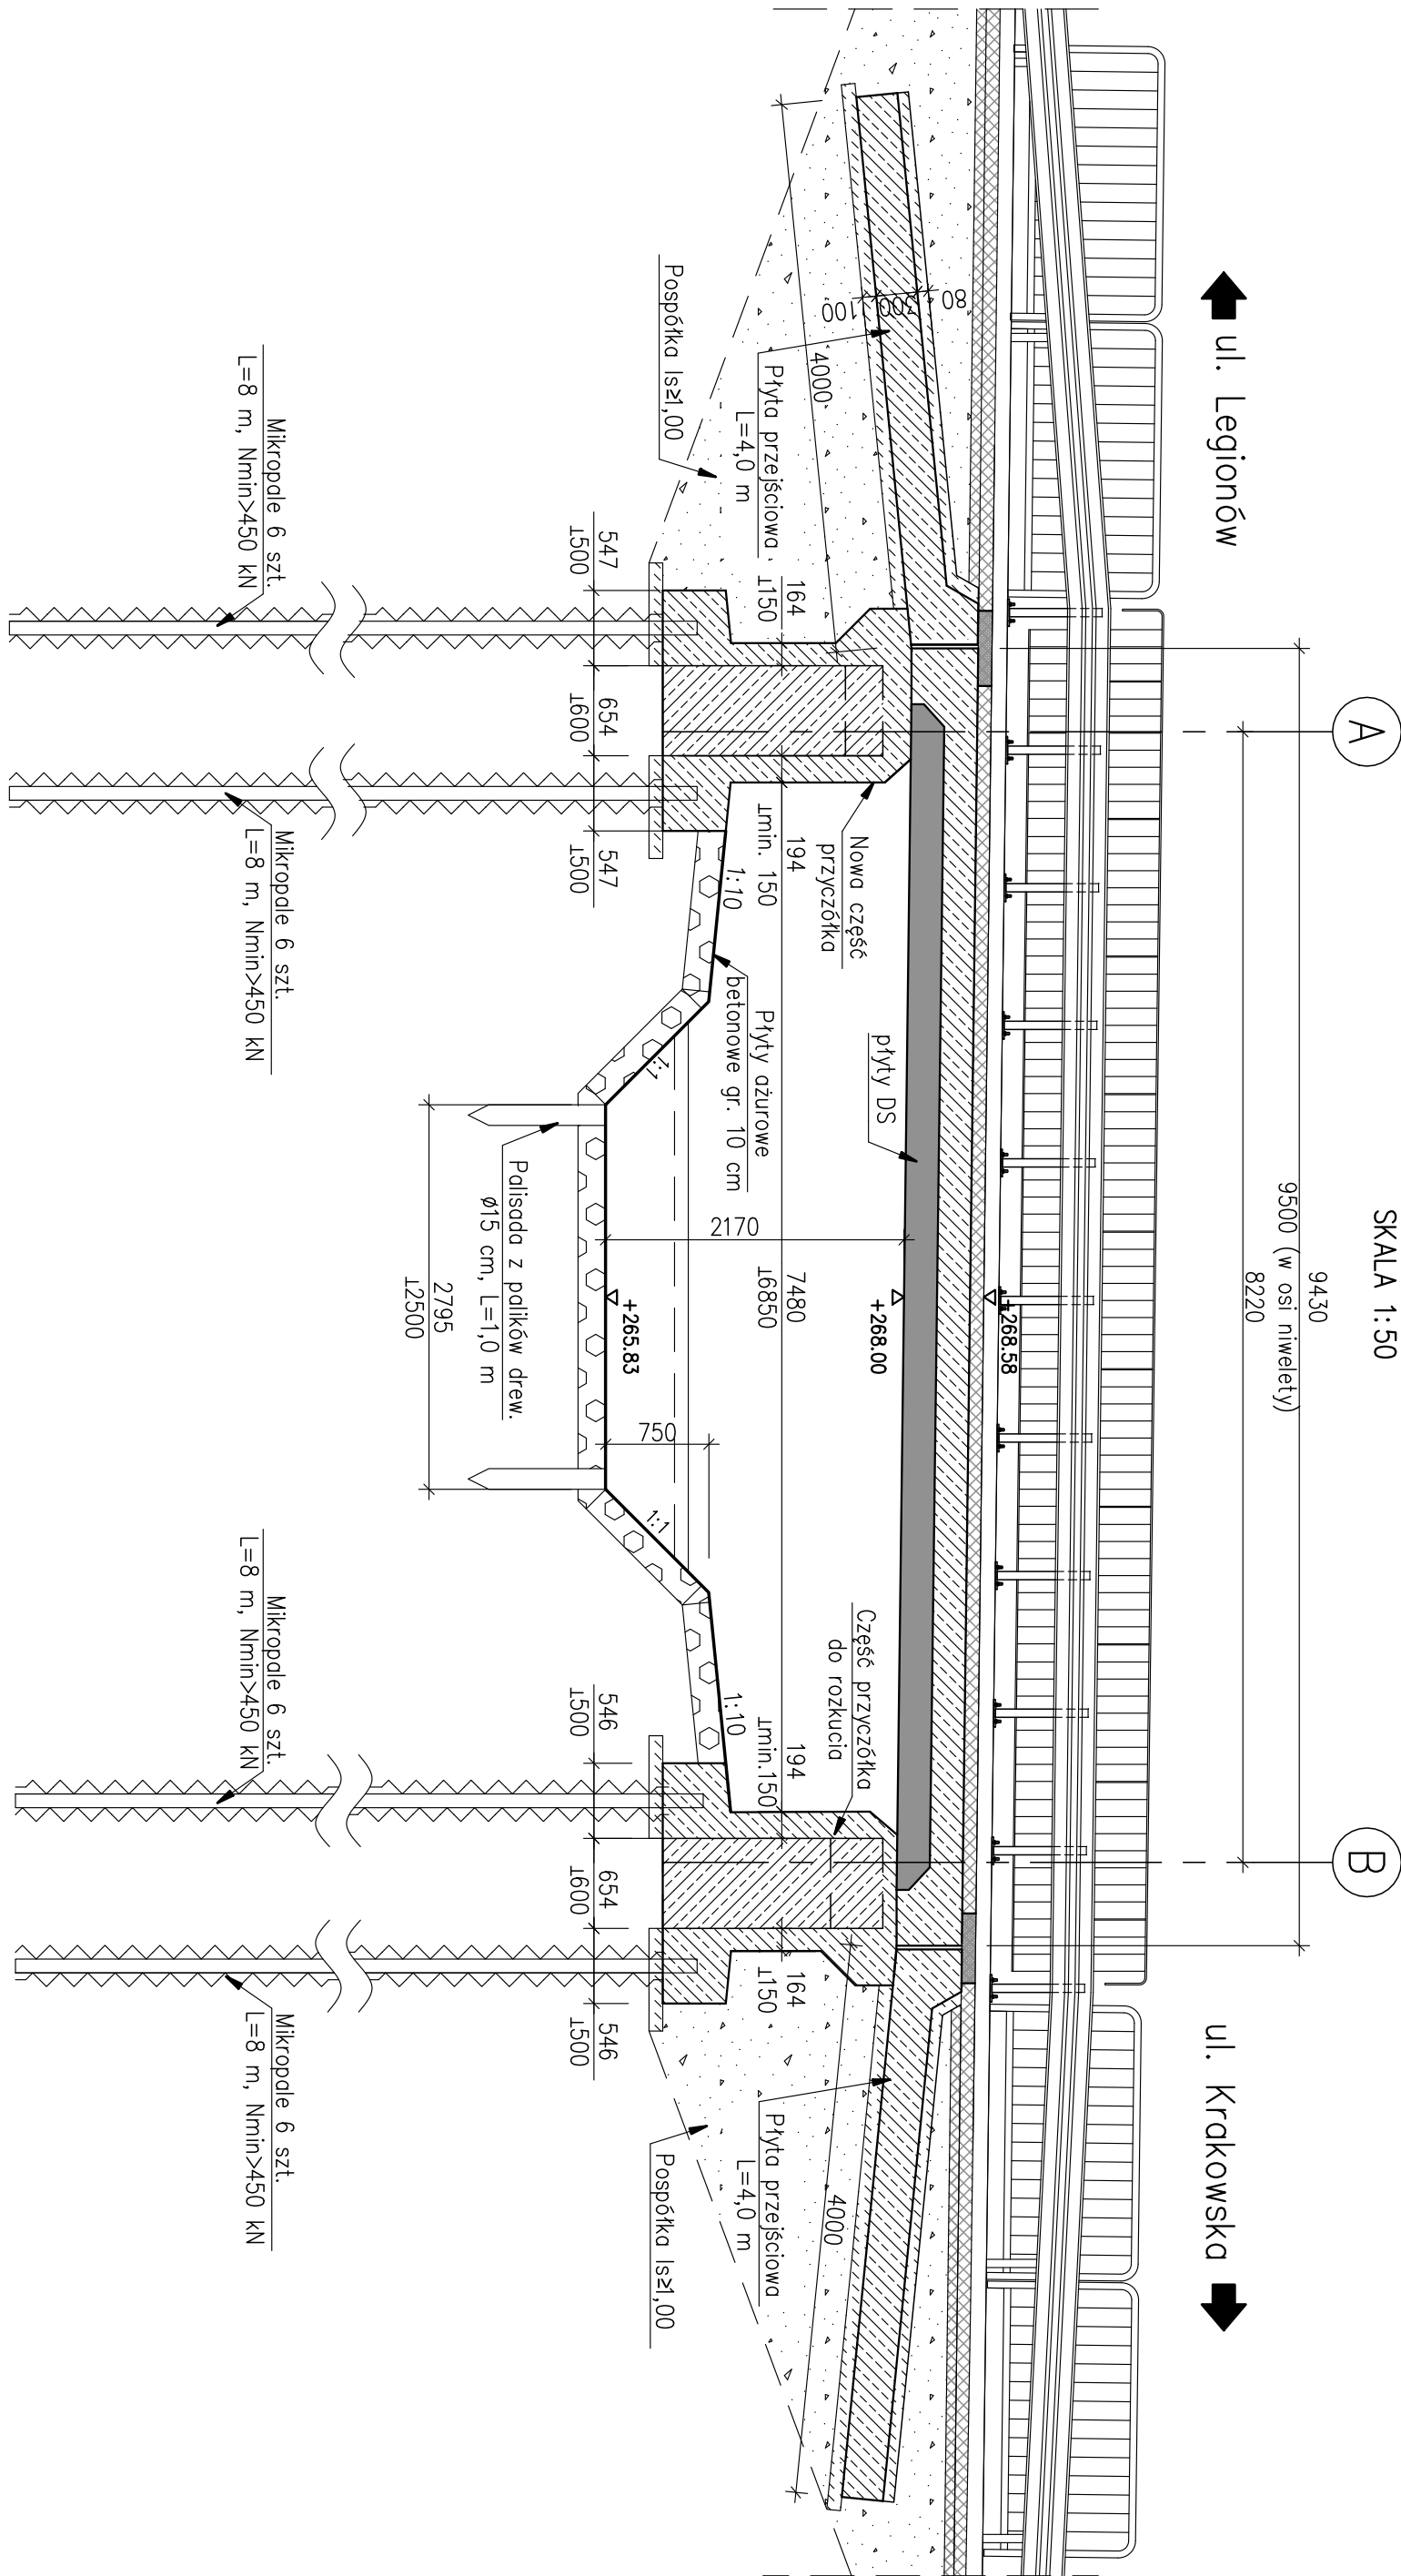



Przekrycie dyktacyjne w obrębie jezdni

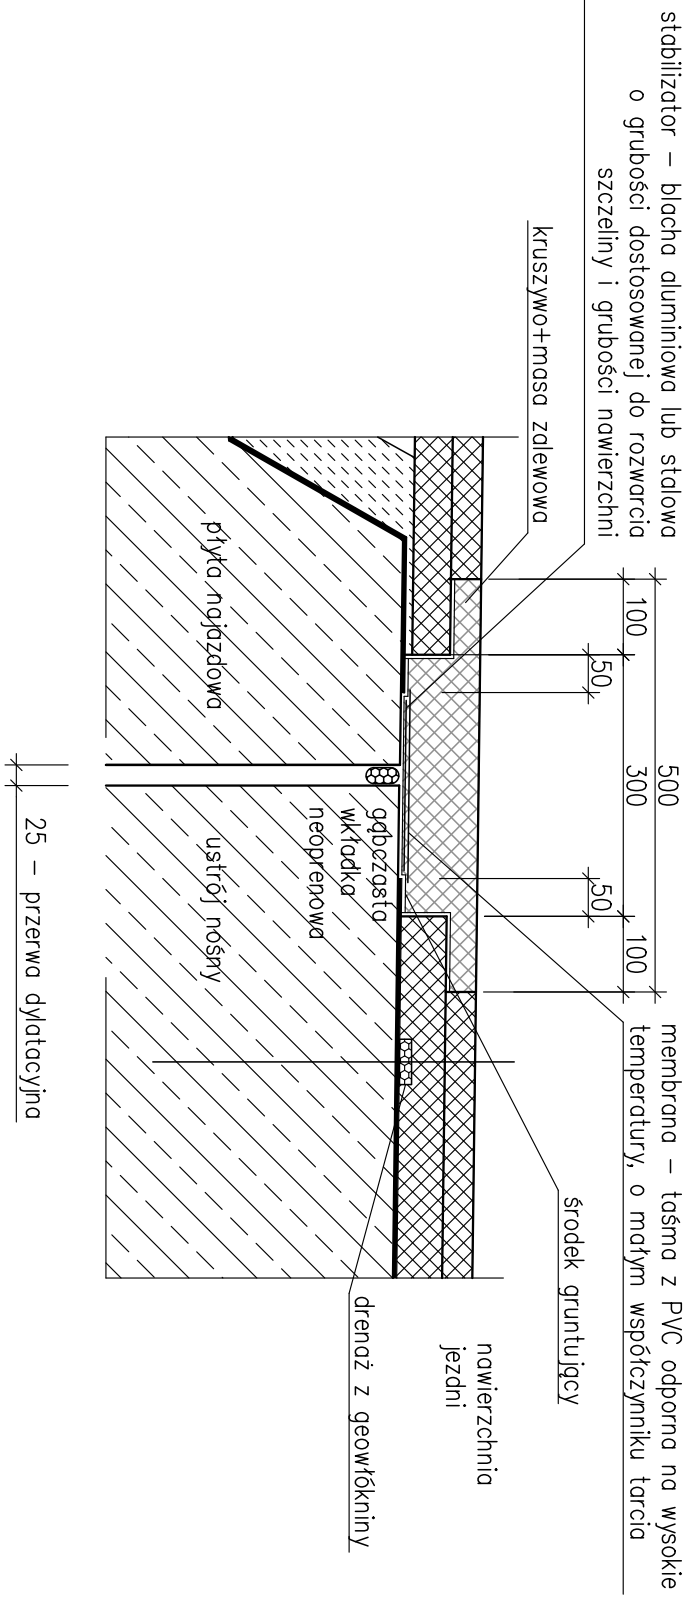1:10



UWAGI:

1. Rysunek rozpatrywać łącznie z całą dokumentacją.
2. Wymiary podano w milimetrach.
3. Balustradę wykonać wg Katalogu Detali Mostowych.

Zadanie: ROZBIÓRKA STAREGO I BUDOWA NOWEGO OBIEKTU MOSTOWEGO W CIĄGU DROGI POWIATOWEJ NR 4444S UL. BESTWIŃSKA W KM 0+800 W M. CZECHOWICE-DZIEDZICE NAD POTOKIEM MŁYNÓWKA			
Investor: ZARZĄD DRÓG POWIATOWYCH W BIELSKU – BIAŁEJ 43-382 BIELSKO-BIAŁA; UL. REGERA 81	Biuro projektowe: USŁUGI PROJEKTOWE LECH MARCISZ 43-300 BIELSKO-BIAŁA; UL. . PSZENNA 18		
Obiekt: MOST DROGOWY	Faza projektu: PW	Branża: MOSTOWA	
Tytuł rysunku: PROJEKTOWANY MOST – PRZEKRÓJ PODŁUŻNY	Nr rysunku: PW/02.2 ZM-		
Funkcja:	Tytuł, imię i nazwisko:	Nr uprawnień:	Podpis: Skala:
Projektant:	mgr inż. Lech MARCISZ	102/89-BB	 1:50
Opracował:	mgr inż. Radosław SUWAJ		
Opracował:	mgr inż. Tomasz KUJALINOWSKI		
Sprawdzający:	mgr inż. Karolina KUBICA	SLK/6301/PBM/15	Data: 11.2018