PRZEKRÓJ A–A ROZMIESZCZENIE BELEK DS9

SKALA 1:50

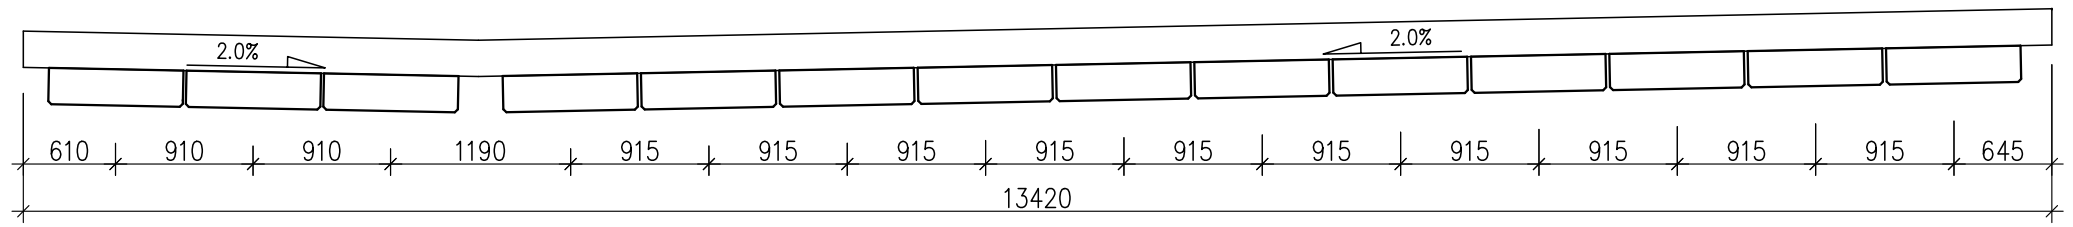

PRZEKRÓJ PODŁUŻNY

SKALA 1:50

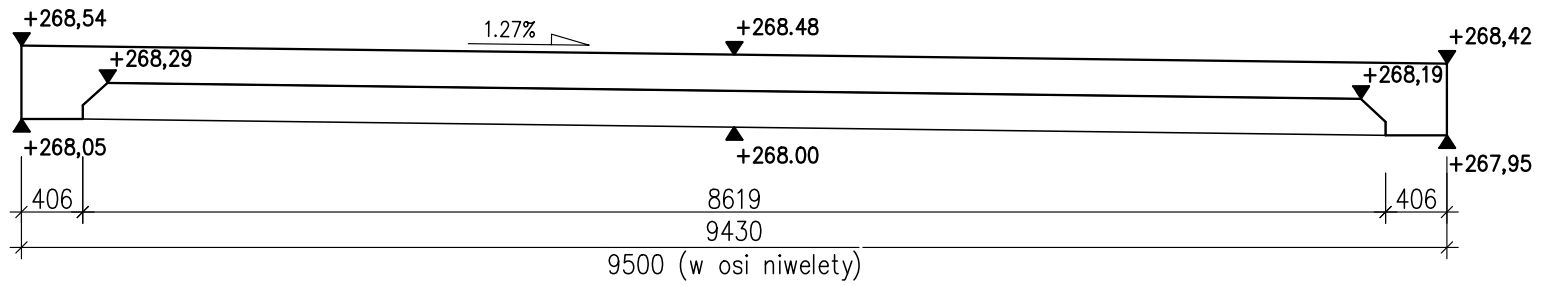

PRZEKRÓJ POPRZECZNY

SKALA 1:50

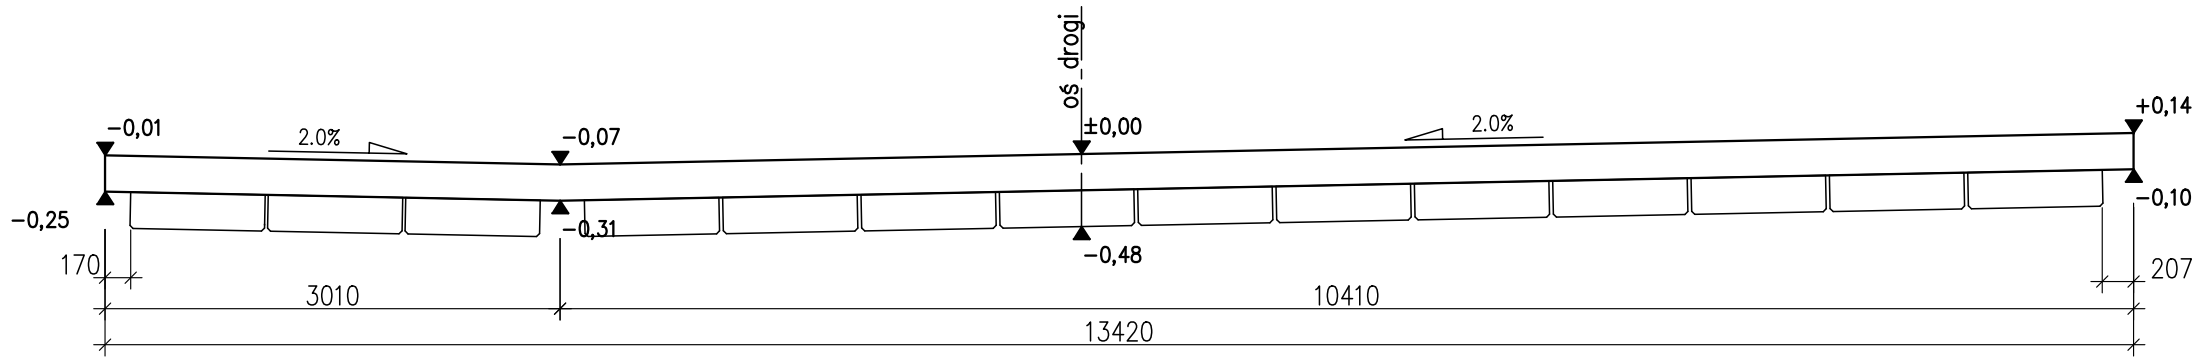

RZUT – USYTUOWANIE BELEK DS 9

SKALA 1:100

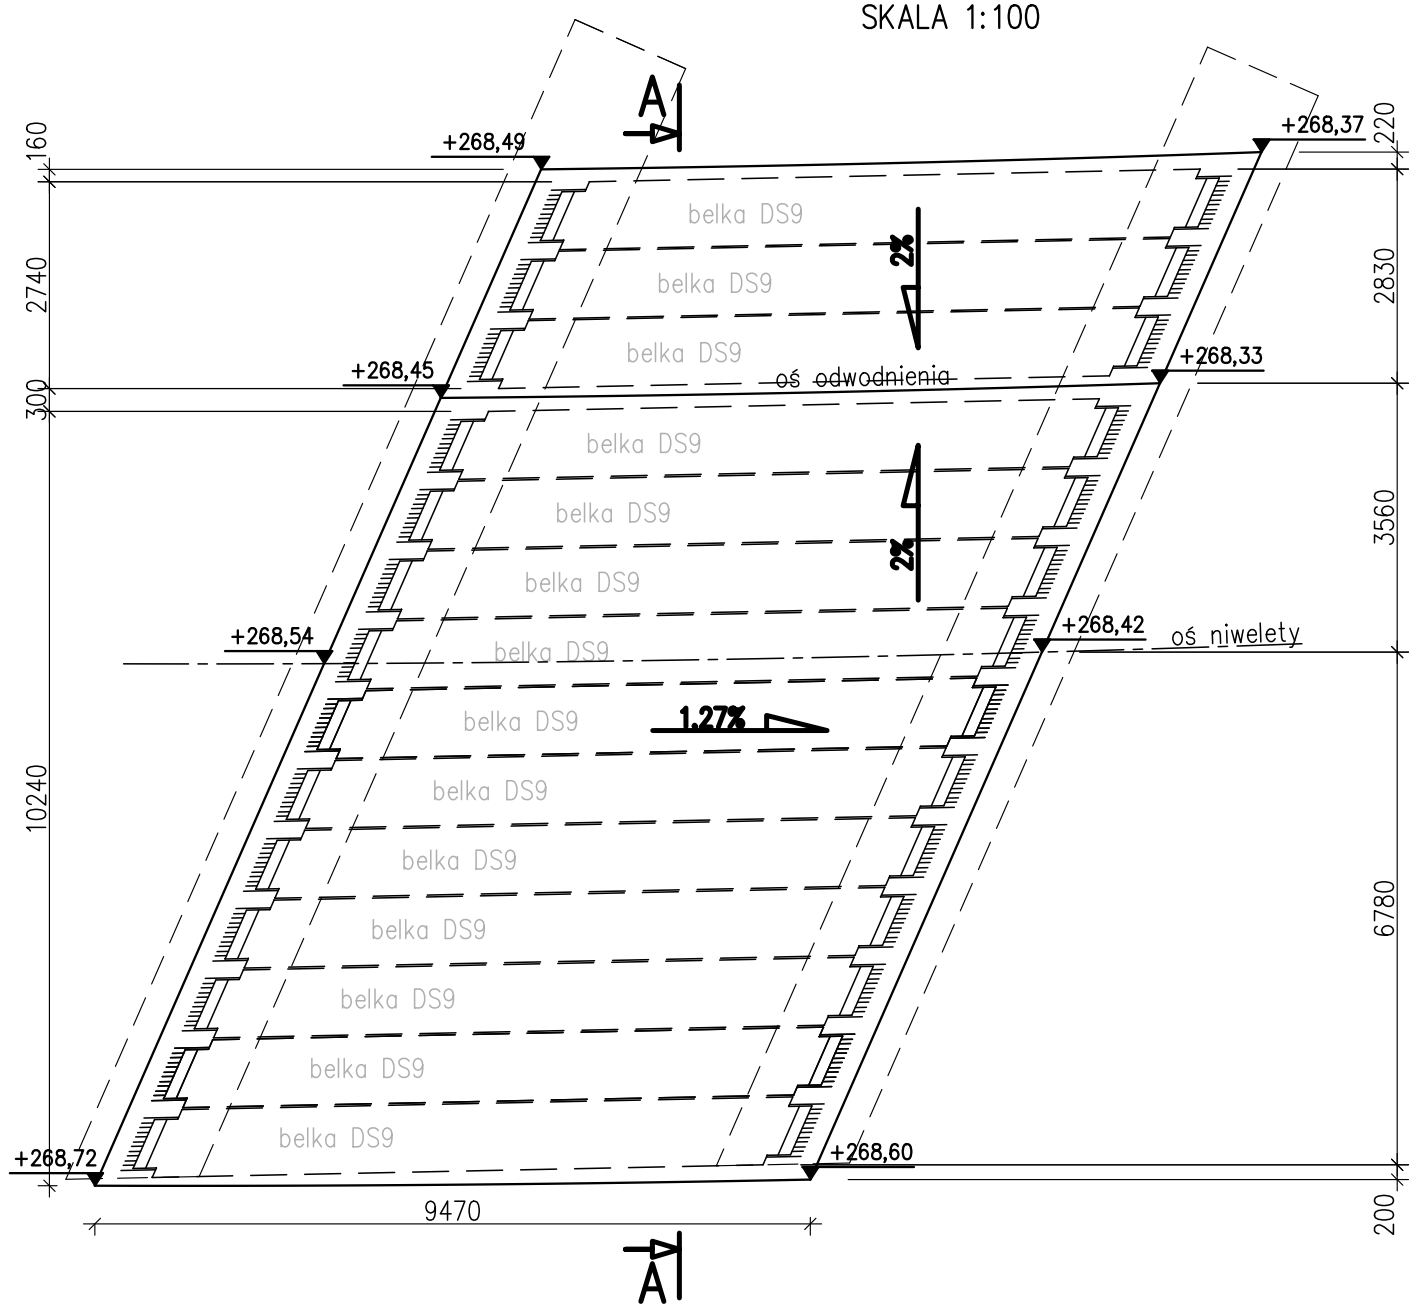

Zadanie: ROZBIÓRKA STAREGO I BUDOWA NOWEGO OBIEKTU MOSTOWEGO W CIĄGU DROGI POWIATOWEJ NR 4444S UL. BESTWIŃSKA W KM 0+800 W M. CZECHOWICE-DZIEDZICE NAD POTOKIEM MŁYNÓWKA				
Inwestor: ZARZĄD DRÓG POWIATOWYCH W BIELSKU – BIAŁEJ 43-382 BIELSKO-BIAŁA; UL. REGERA 81			Biuro projektowe: USŁUGI PROJEKTOWE LECH MARCISZ 43-300 BIELSKO-BIAŁA; UL . PSZENNA 18	
Obiekt: MOST DROGOWY		Faza projektu: PW	Branża: MOSTOWA	
Tytuł rysunku: PŁYTA ZESPALAJĄCA – DESKOWANIE				Nr rysunku: PW/ 05 ZM.–
Funkcja:	Tytuł, imię i nazwisko:	Nr uprawnień:	Podpis:	Skala:
Projektant:	mgr inż. Lech MARCISZ	102/89-BB		1:50
Opracował:	mgr inż. Radosław SUWAJ			
Opracował:	mgr inż. Tomasz KULINOWSKI			
				Data:
Sprawdzający:	mgr inż. Karolina KUBICA	SLK/6301/PBM/15		06.2018