



PRZEKRÓJ PODŁUŻNY

1 : 50

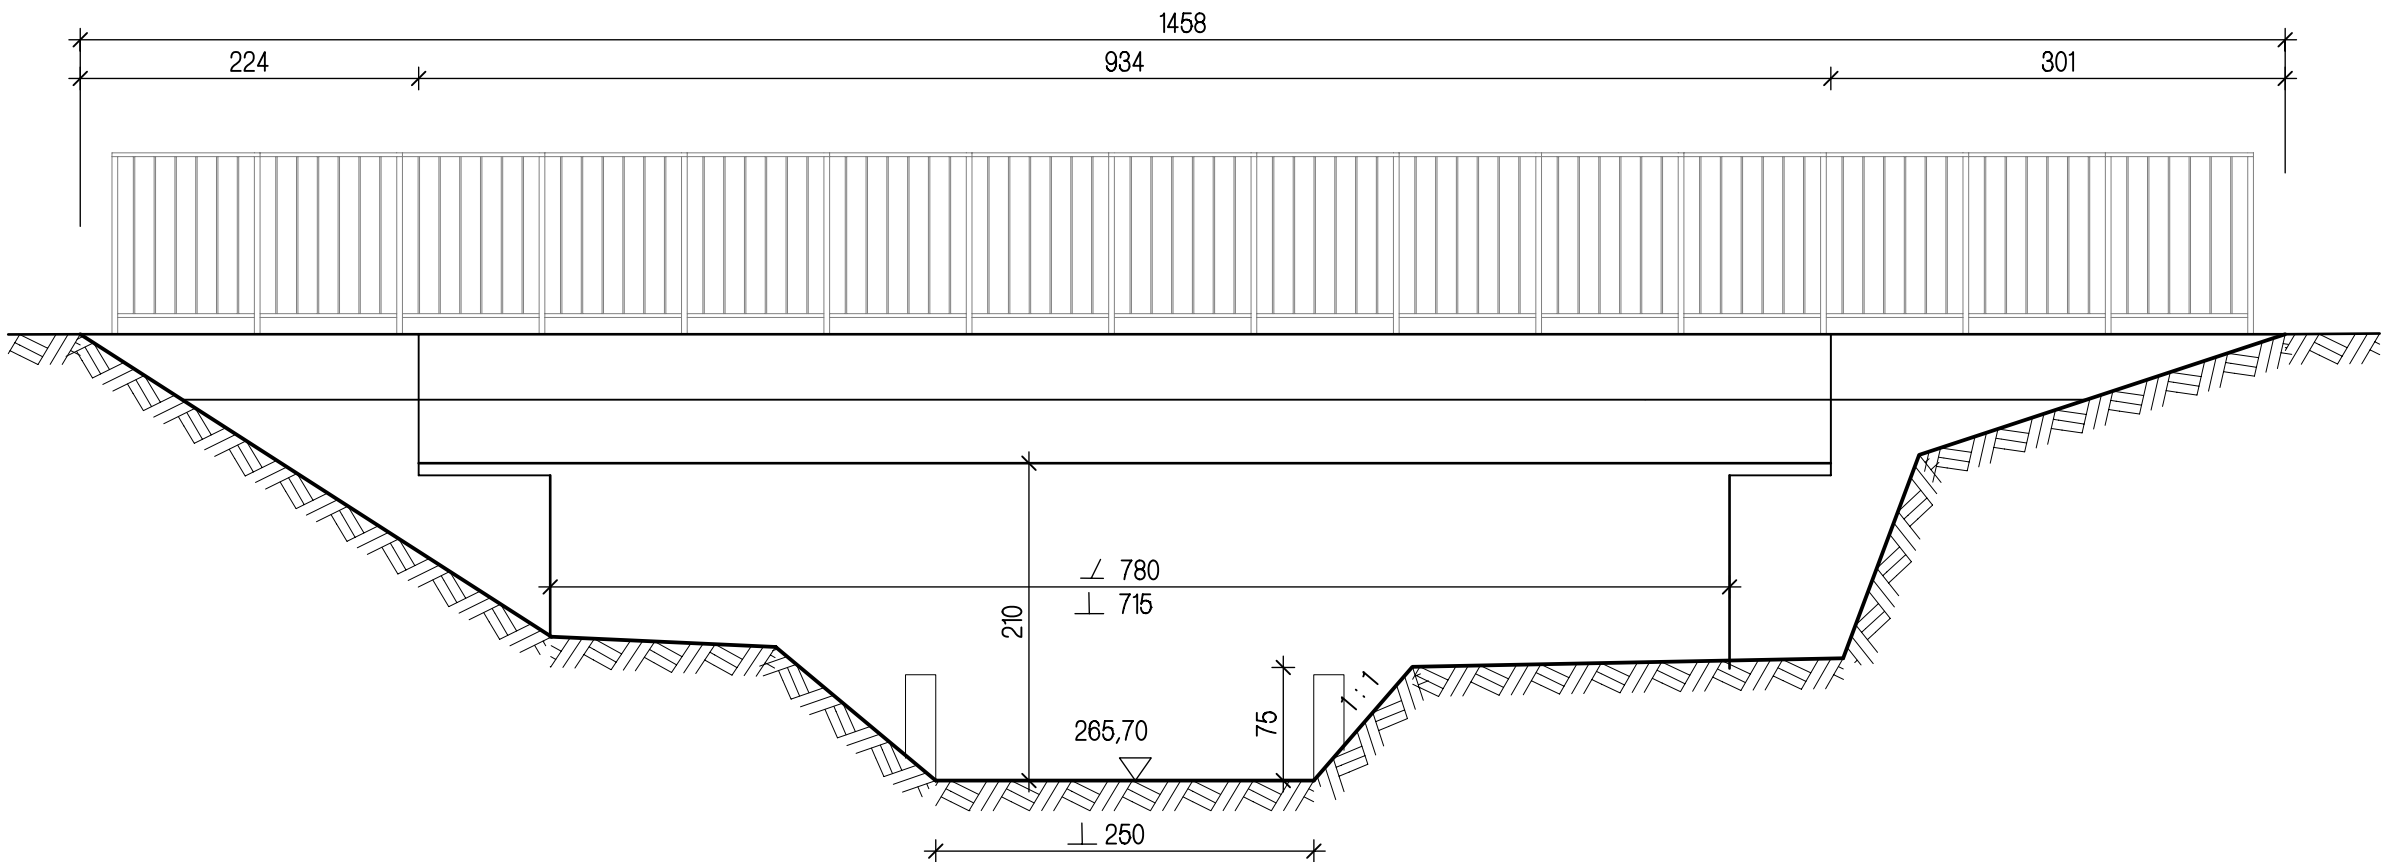

PRZEKRÓJ POPRZECZNY

1 : 50

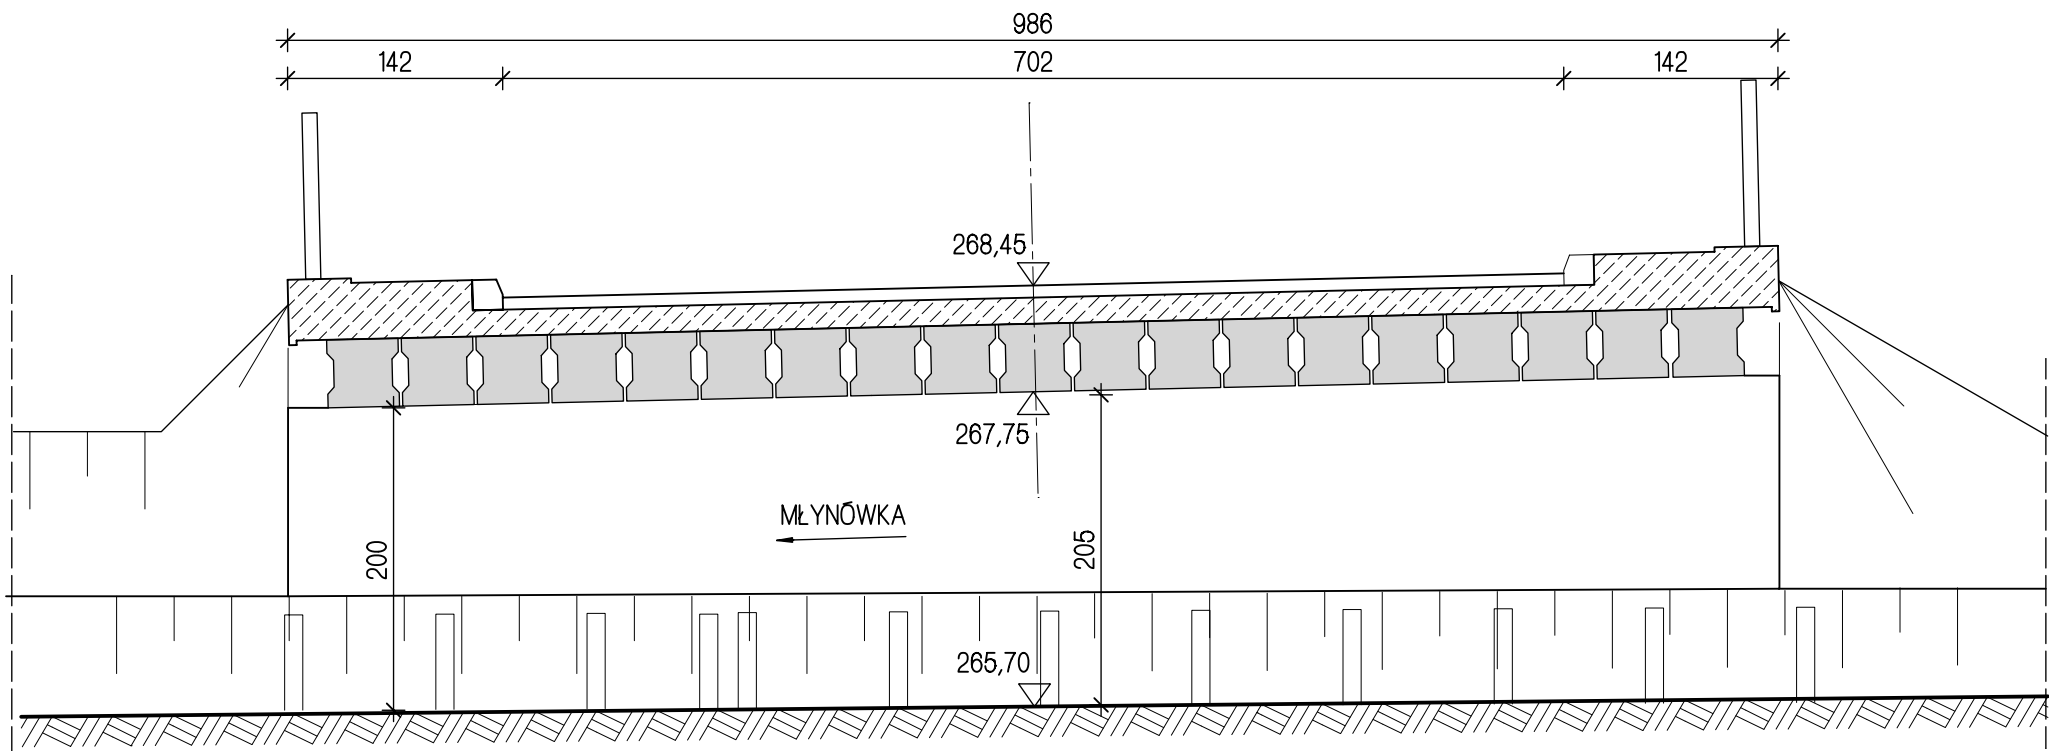

Zadanie:					ROZBIÓRKA STAREGO I BUDOWA NOWEGO OBIEKTU MOSTOWEGO W CIĄGU DROGI POWIATOWEJ NR 4444S, UL. BESTWIŃSKA W KM 0+800 W M. CZECHOWICE - DZIEDZICE NAD POTOKIEM MŁYNÓWKA				
Inwestor:					Biuro projektowe:				
ZARZĄD DRÓG POWIATOWYCH W BIELSKU - BIAŁEJ 43-382 BIELSKO-BIAŁA; UL. REGERA 81					USŁUGI PROJEKTOWE LECH MARCISZ 43-300 BIELSKO-BIAŁA; UL. PSZENNA 18				
Obiekt: MOST DROGOWY			Faza projektu: PROJEKT BUDOWLANY		Branża: MOSTOWA				
PRZEKRÓJ POPRZECZNY I PODŁUŻNY ISTNIEJĄCEGO MOSTU							Nr rysunku: PW/ 11 ZM.-		
Funkcja:		Tytuł, imię i nazwisko:		Nr uprawnień:		Podpis:		Data:	
Projektant:		mgr inż. Lech MARCISZ		102/89-BB				11. 2018	
Opracował:		mgr inż. Radosław SUWAJ						Skala:	
Opracował:		mgr inż. Tomasz KULINOWSKI						1:50	
Sprawdzający:		mgr inż. Karolina KUBICA		SLK/6301/PBM/15					