



PRZEKRÓJ PODŁUŻNY

1 : 50

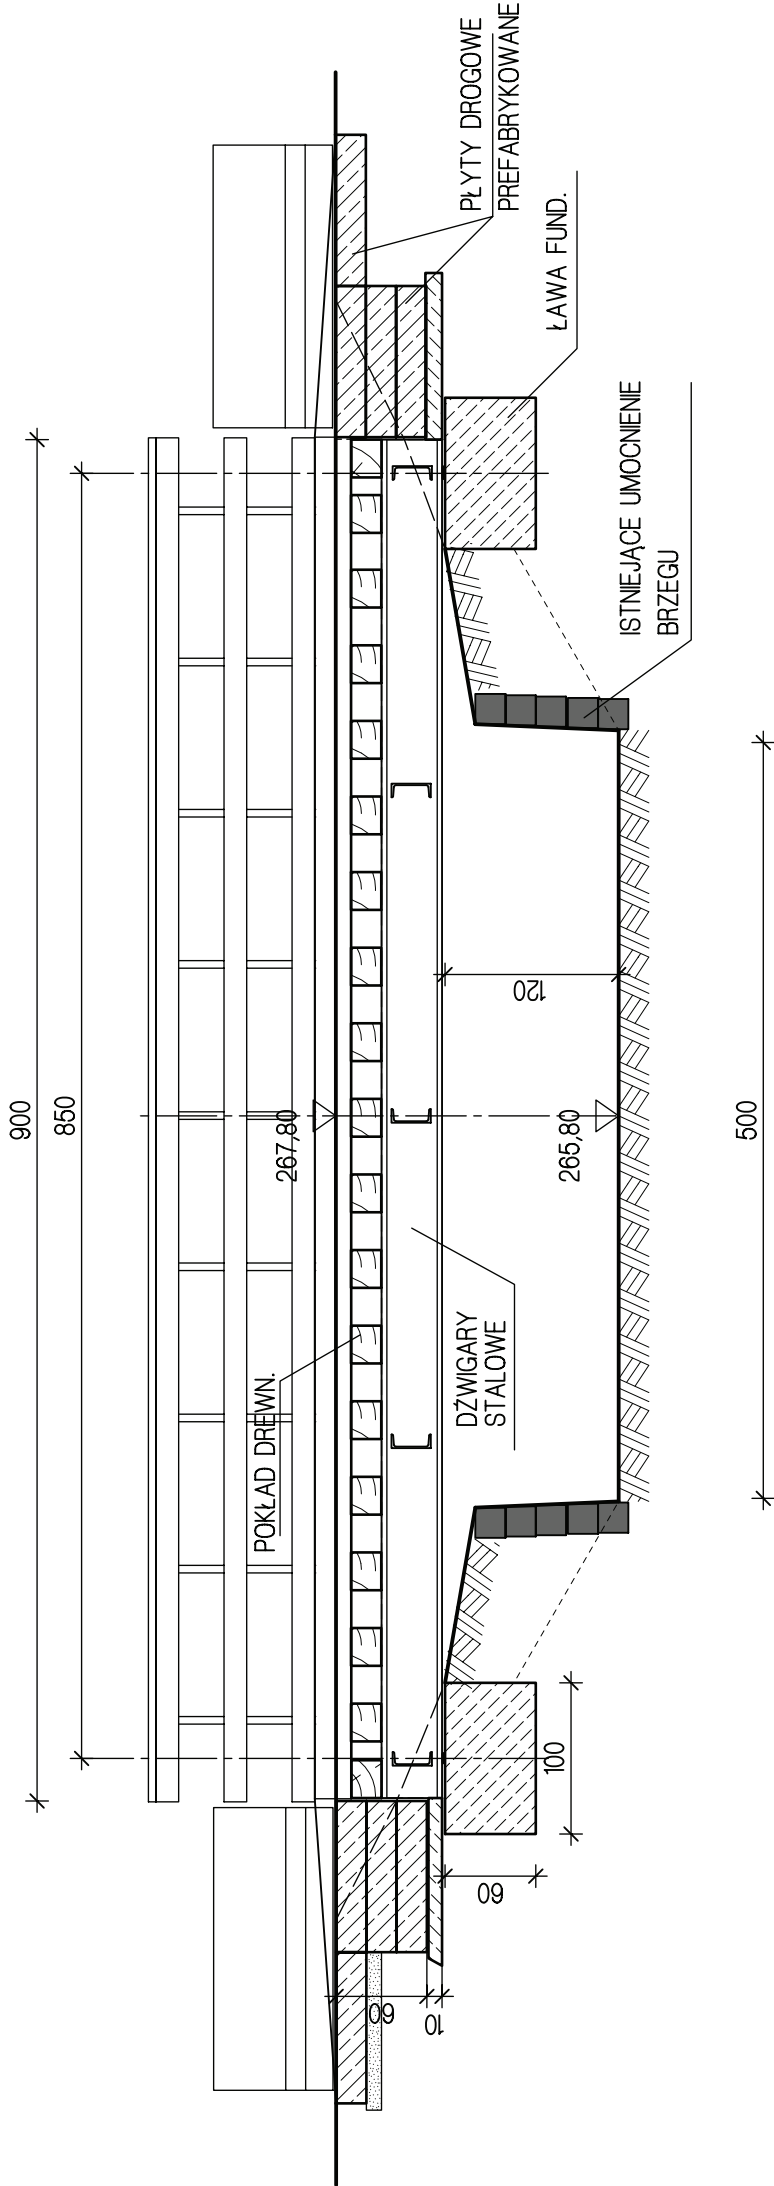

PRZEKRÓJ POPRZECZNY

1 : 50

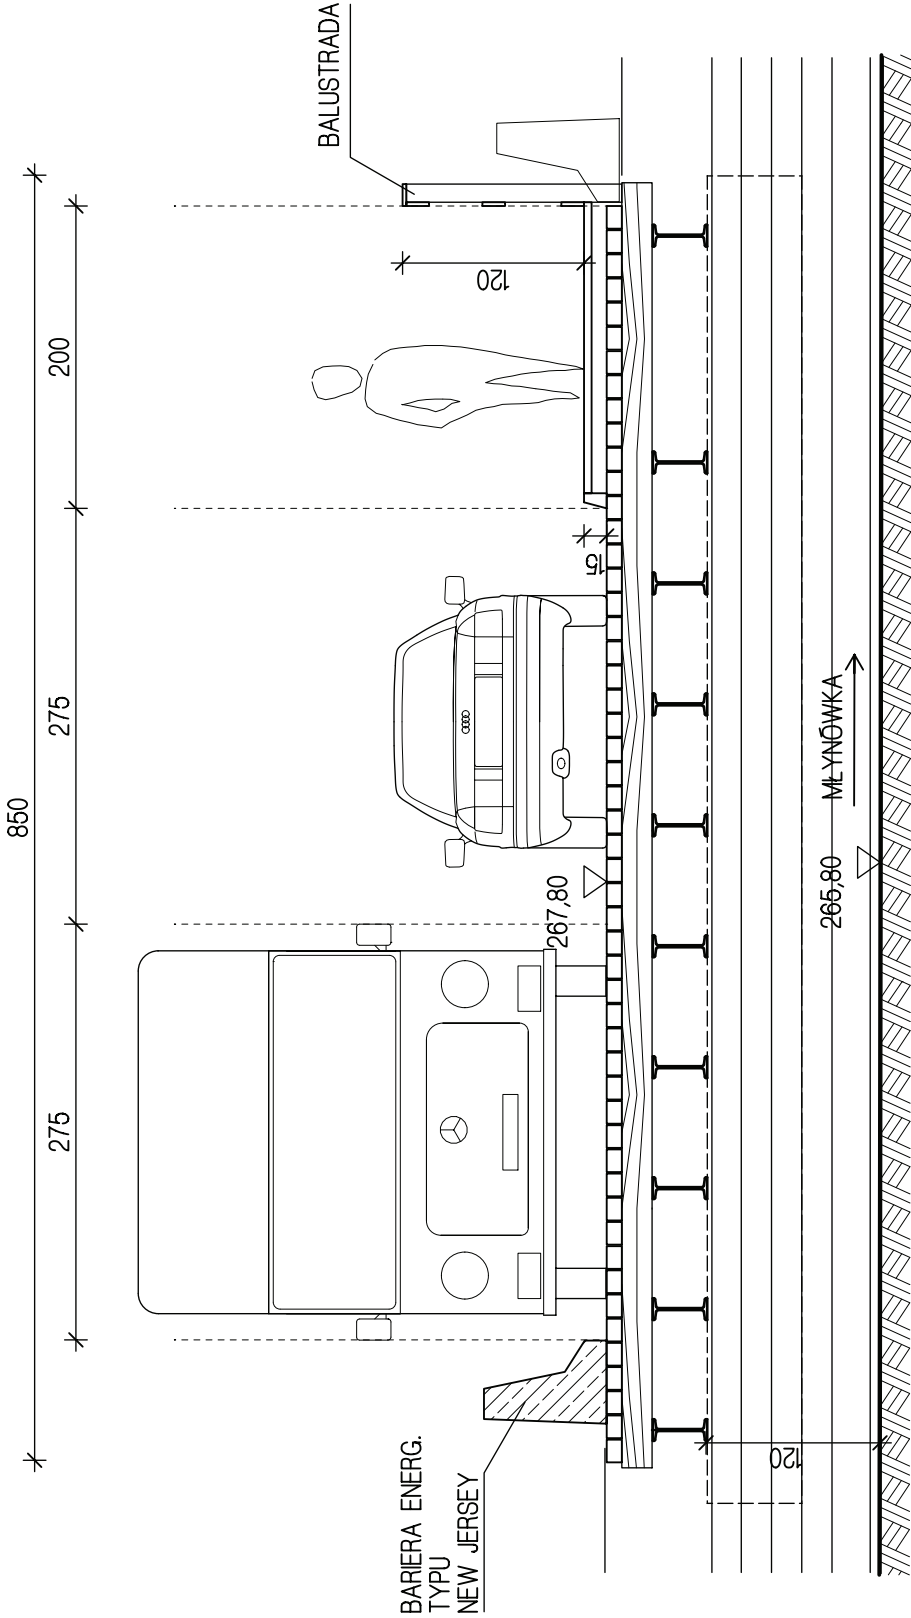

Zadanie:	ROZBIÓRKA STAREGO I BUDOWA NOWEGO OBIEKTU MOSTOWEGO W CIĄGU DROGI POWIATOWEJ NR 444S, UL. BESTWIŃSKA W KM 0+800 W M. CZECHOWICE – DZIEDZICE NAD POTOKIEM MŁYNÓWKA	
	Inwestor: Zarząd Dróg Powiatowych w Bielsku - Białej 43-382 Bielsko-Biała, ul. Regera 81	
Biuro projektowe:		Usługi Projektowe Lech Marcisz 43-300 Bielsko-Biała, ul. . Pszenna 18
Tytuł rysunku:		Przekrój Poprzeczny i Podłużny Przykładowego Mostu Dojazdowego
Skala:		1:50
Funkcja:	Tytuł, imię i nazwisko:	Nr uprawnień:
Projektant:	mgr inż. Lech Marcisz	102/89-BB
Opracował:	mgr inż. Radosław Suwał	Nr rysunku:
Opracował:	mgr inż. Tomasz Kulonowski	PW/12
Sprawdzający:	mgr inż. Karolina Kubica	SLK/6301/PBM/15
Data:		listopad 2018
Podpis:		
Zm.		