PROJEKT ZAGOSPODAROWANIA TERENU

SKALA 1 : 500

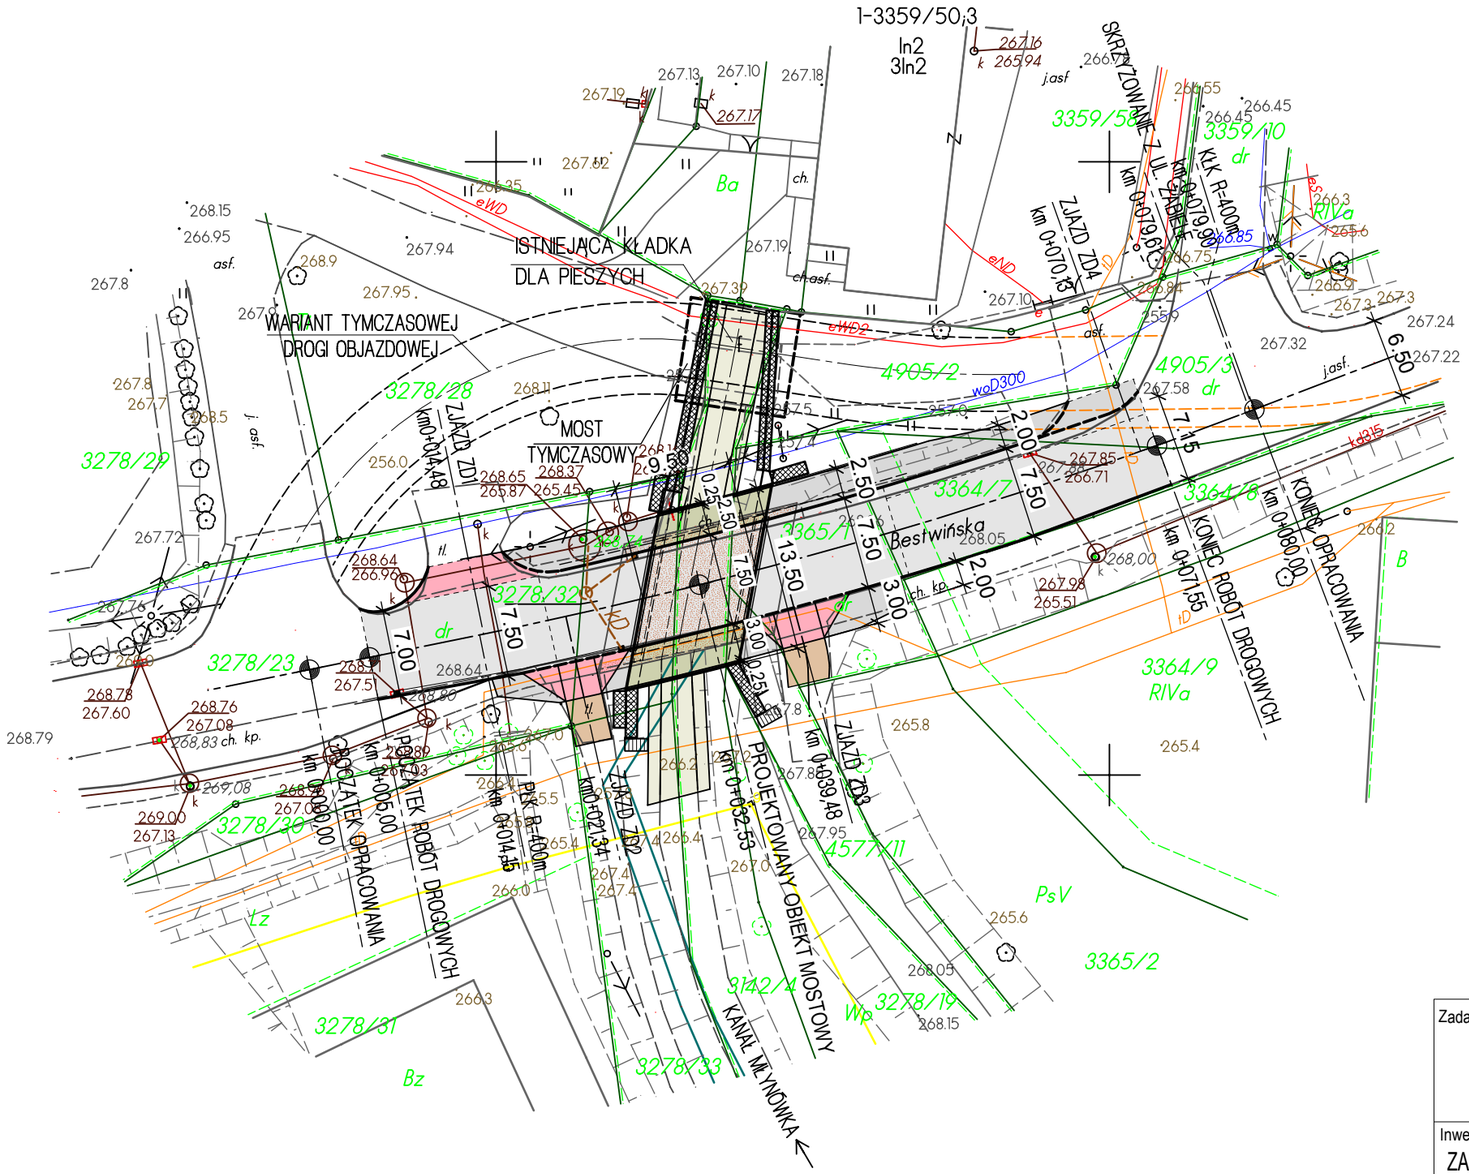

LEGENDA

- NAWIERZNIA JEZDNI BITUMICZNA
- NAWIERZCHNIA CHODNIKA - KOSTKA BRUKOWA SZARA
- NAWIERZCHNIA CHODNKA NA MOŚCIE - NA BAZIE ŻYWIC EP. SZARA
- NAWIERZCHNIA ZJAZDÓW - KOSTKA BRUKOWA CZERWONA
- NAWIERZCHNIA ZJAZDÓW - FREZ ASFALTOWY
- UMOCNIENIE DNA I SKARP PŁYTAMI AZUROWYMI
- UMOCNIENIE BRZEGÓW Z KOSZY SIATKOWO KAMIENNYCH
- MOST PRZEWIDZIANY DO ROZBIÓRKI

ISTNIEJĄCE SIECI

- eWD2 — ENERGETYCZNA
- tD — TELETECHNICZNA
- g — GAZOWA
- woD300 — WODOCIĄGOWA
- kD350 — KANALIZACJA DESZCZOWA

PROJEKTOWANE SIECI

- kD — KANALIZACJA DESZCZOWA

Zadanie: ROZBIÓRKA STAREGO I BUDOWA NOWEGO OBIEKTU MOSTOWEGO W CIĄGU DROGI POWIATOWEJ NR 4444S, UL. BESTWIŃSKA W KM 0+800 W M. CZECHOWICE - DZIEDZICE NAD POTOKIEM MŁYNÓWKA			
Inwestor: ZARZĄD DRÓG POWIATOWYCH W BIELSKU - BIAŁEJ 43-382 BIELSKO-BIAŁA; UL. REGERA 81		Biuro projektowe: USŁUGI PROJEKTOWE LECH MARCISZ 43-300 BIELSKO-BIAŁA; UL . PSZENNA 18	
Obiekt: MOST DROGOWY	Faza projektu: PROJEKT BUDOWLANY	Branża: MOSTOWA	
Tytuł rysunku: PROJEKT ZAGOSPODAROWANIA TERENU			Nr rysunku: PZT/ 02 ZM.-
Funkcja:	Tytuł, imię i nazwisko:	Nr uprawnień:	Podpis: / Data: 11. 2018
Projektant:	mgr inż. Lech MARCISZ	102/89-BB	
Opracował:	mgr inż. Radosław SUWAJ		Skala: 1:500
Opracował:	mgr inż. Tomasz KULINOWSKI		
Sprawdzający:	mgr inż. Karolina KUBICA	SLK/6301/PBM/15	