



Netia SA
02-822 Warszawa, ul. Poleczki 13

Katowice, 2018-11-27

Adres do korespondencji:
Netia SA
Dział Utrzymania Infrastruktury Sieciowej
Okręg Południe
40-265 Katowice, ul. Murckowska 18

Usługi Projektowe Lech Marcisz
Ul. Pszenna 18
43-300 Bielsko-Biała

Nasz znak: NTTG-508-5089/18
Wasz znak:

Uzgodnienie branżowe


Dotyczy: Uzgodnienie rozbiórki starego i budowy nowego obiektu mostowego wciągu drogi powiatowej nr 4444S, ul. Bestwińska w m. Czechowice Dziedzice.

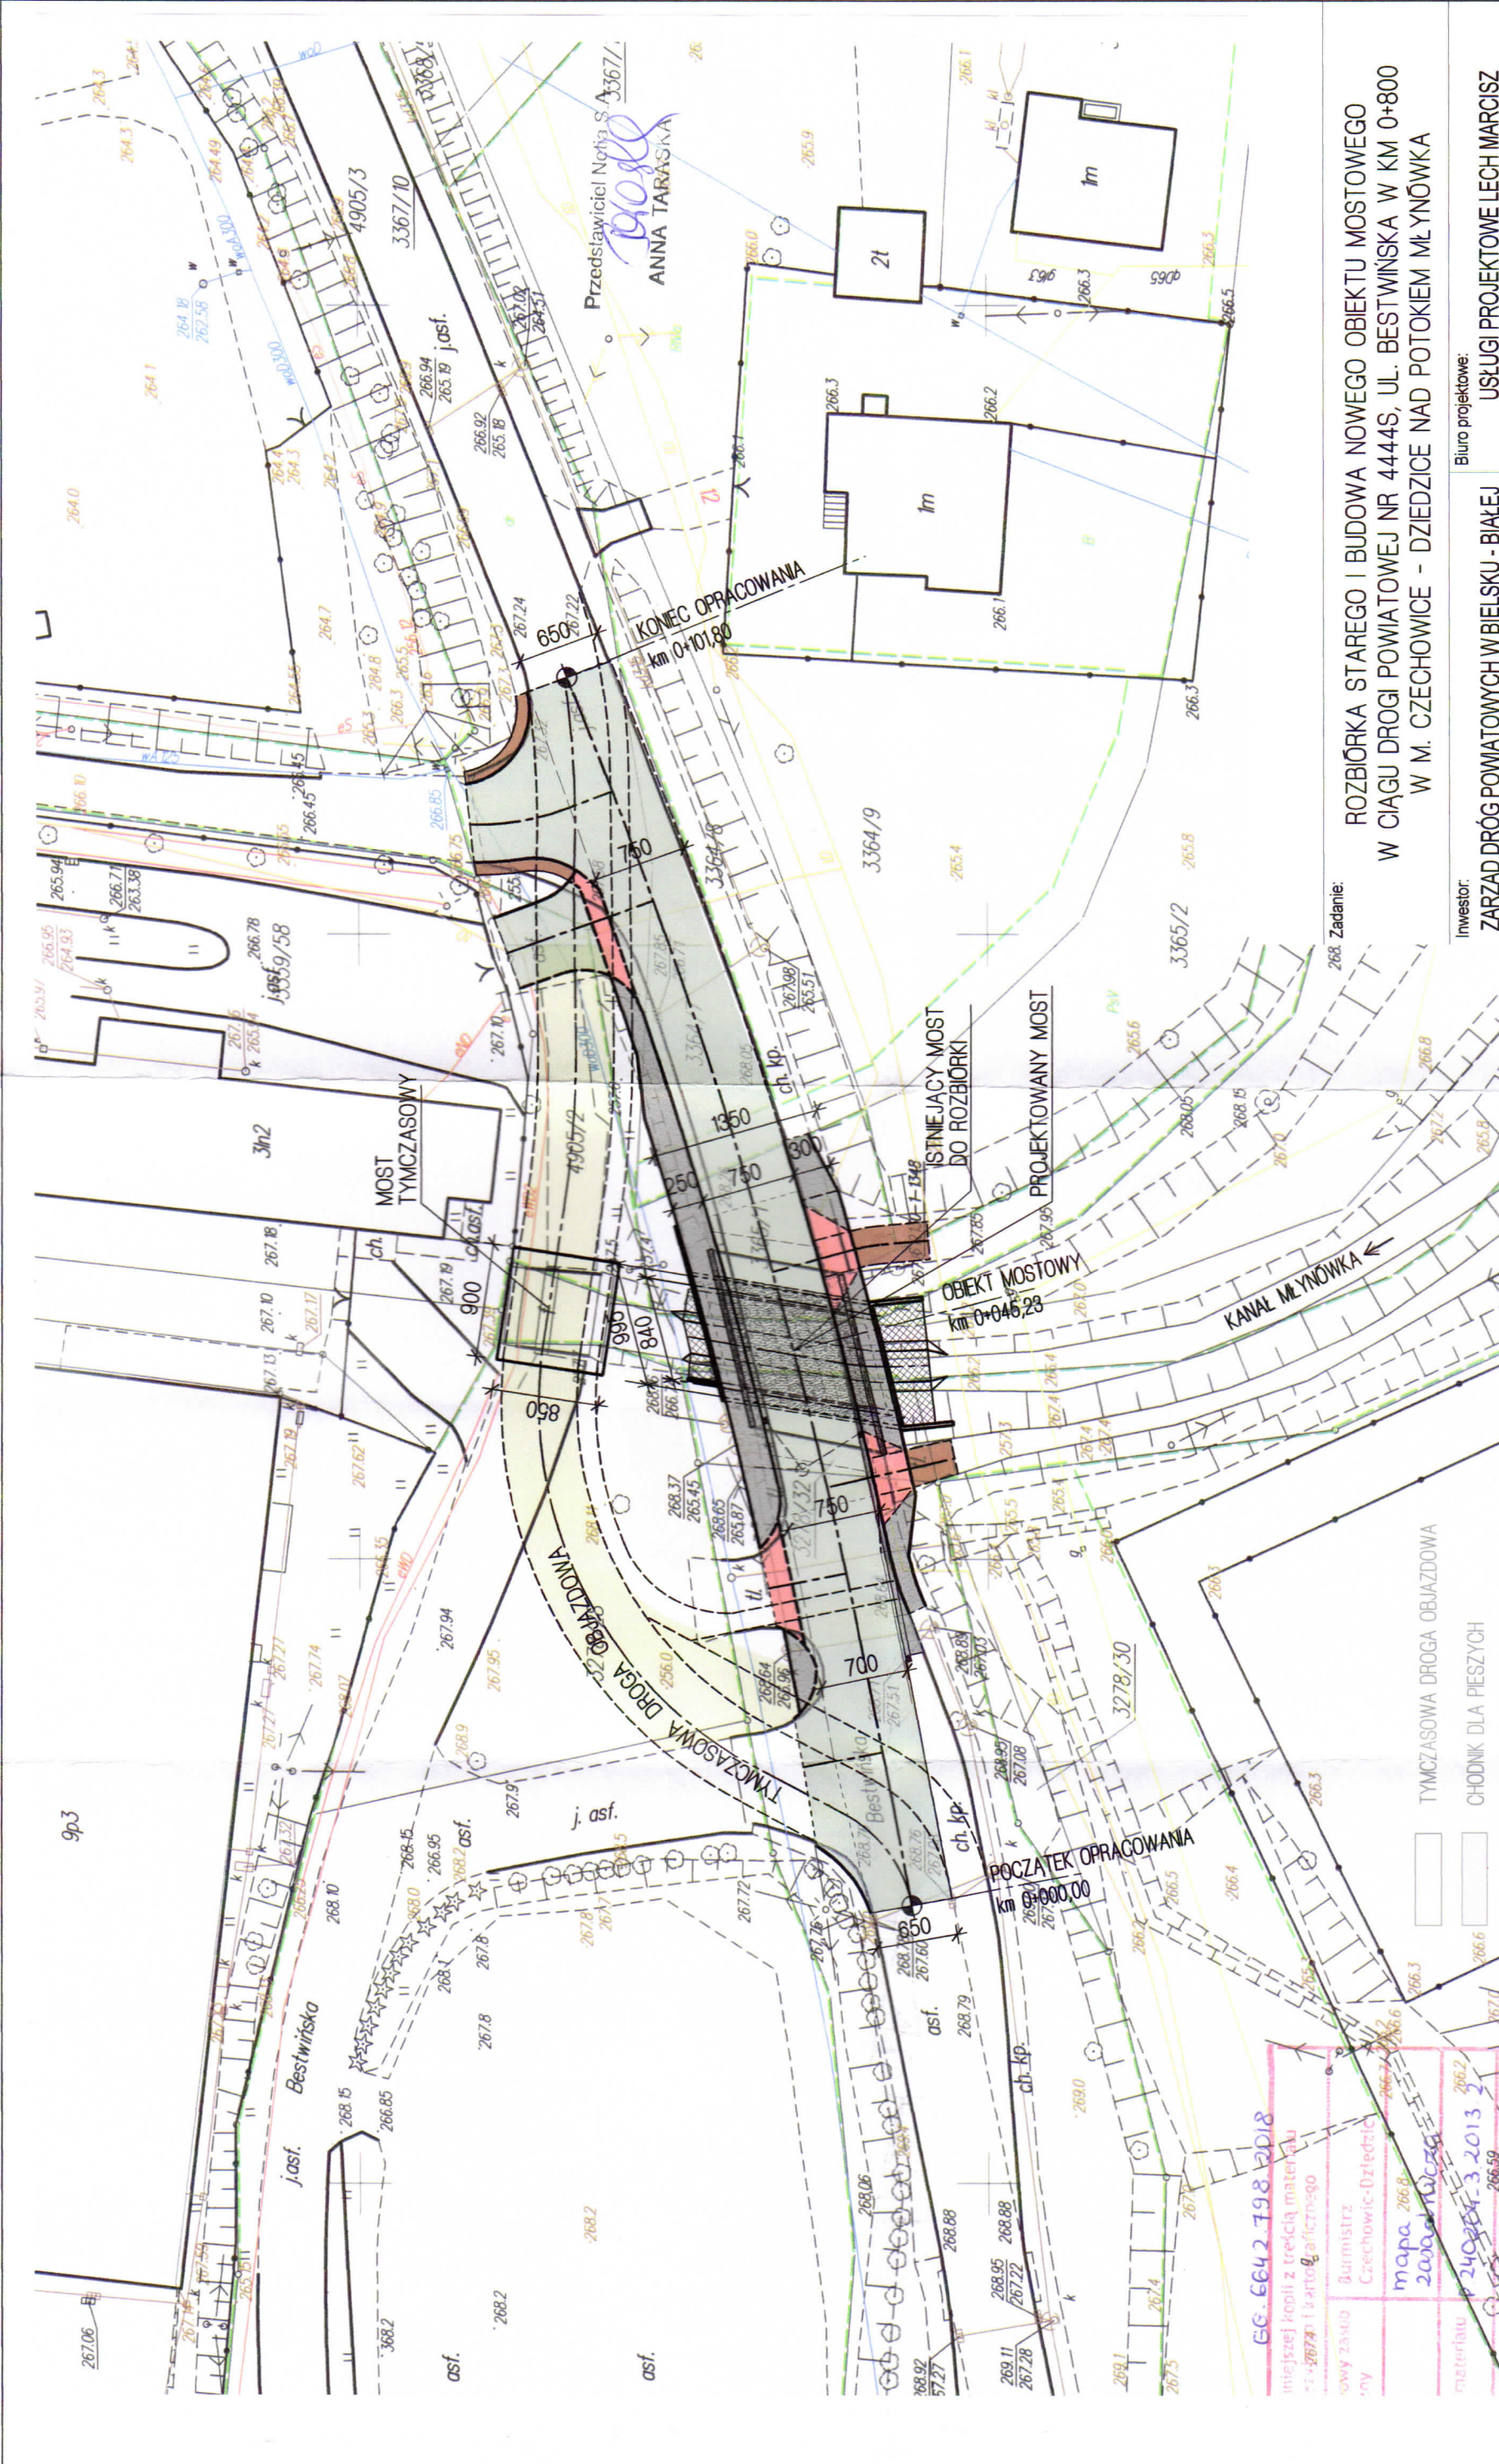
W odpowiedzi na pismo z dnia 02.11.2018 Dział Utrzymania Infrastruktury Sieciowej Netia SA., zwraca po uzgodnieniu plan sytuacyjny dotyczący: uzgodnienia wskazanego terenu.
Plany uzgadnia się bez uwag w zakresie zaznaczonym na załączonych mapach.
Informujemy, że na przedmiotowym terenie Firma Netia S.A. nie posiada sieci.
Uzgodnienie ważne jest jeden rok.

Załącznik:

1. uzgodniony plan sytuacyjny.

Z poważaniem

Przedstawiciel Netia S.A.

Zanita Smolarczyk



ROZBIÓRKA STAREGO I BUDOWA NOWEGO OBIEKTU MOSTOWEGO
W CIĄGU DRÓGI POWIATOWEJ NR 4444S, UL. BESTWIŃSKA W KM 0+800
W M. CZECHOWICE - DZIEDZICE NAD POTOKIEM MŁYNÓWKA

Investor:
ZARZĄD DRÓG POWIATOWYCH W BIELSKU - BIAŁEJ
43-382 BIELSKO-BIAŁA; UL. REGERA 81

Biuro projektowe:
USŁUGI PROJEKTOWE LECH MARCISZ
43-300 BIELSKO-BIAŁA; UL. PSZENNA 18

Tytuł rysunku:		Skala:	
SYTUACJA		1:500	
Funkcja:	Tytuł, imię i nazwisko:	Nr uprawnień:	Podpis:
Projektant:	mgr inż. Lech MARCISZ	102/89-BB	
Opracował:	mgr inż. Radosław SUWAJ		
Opracował:	mgr inż. Tomasz KULINOWSKI		
Sprawdzający:			
		Data:	
		wrzesień 2018	
		Nr rysunku:	
		PB/	02
		ZM.-	