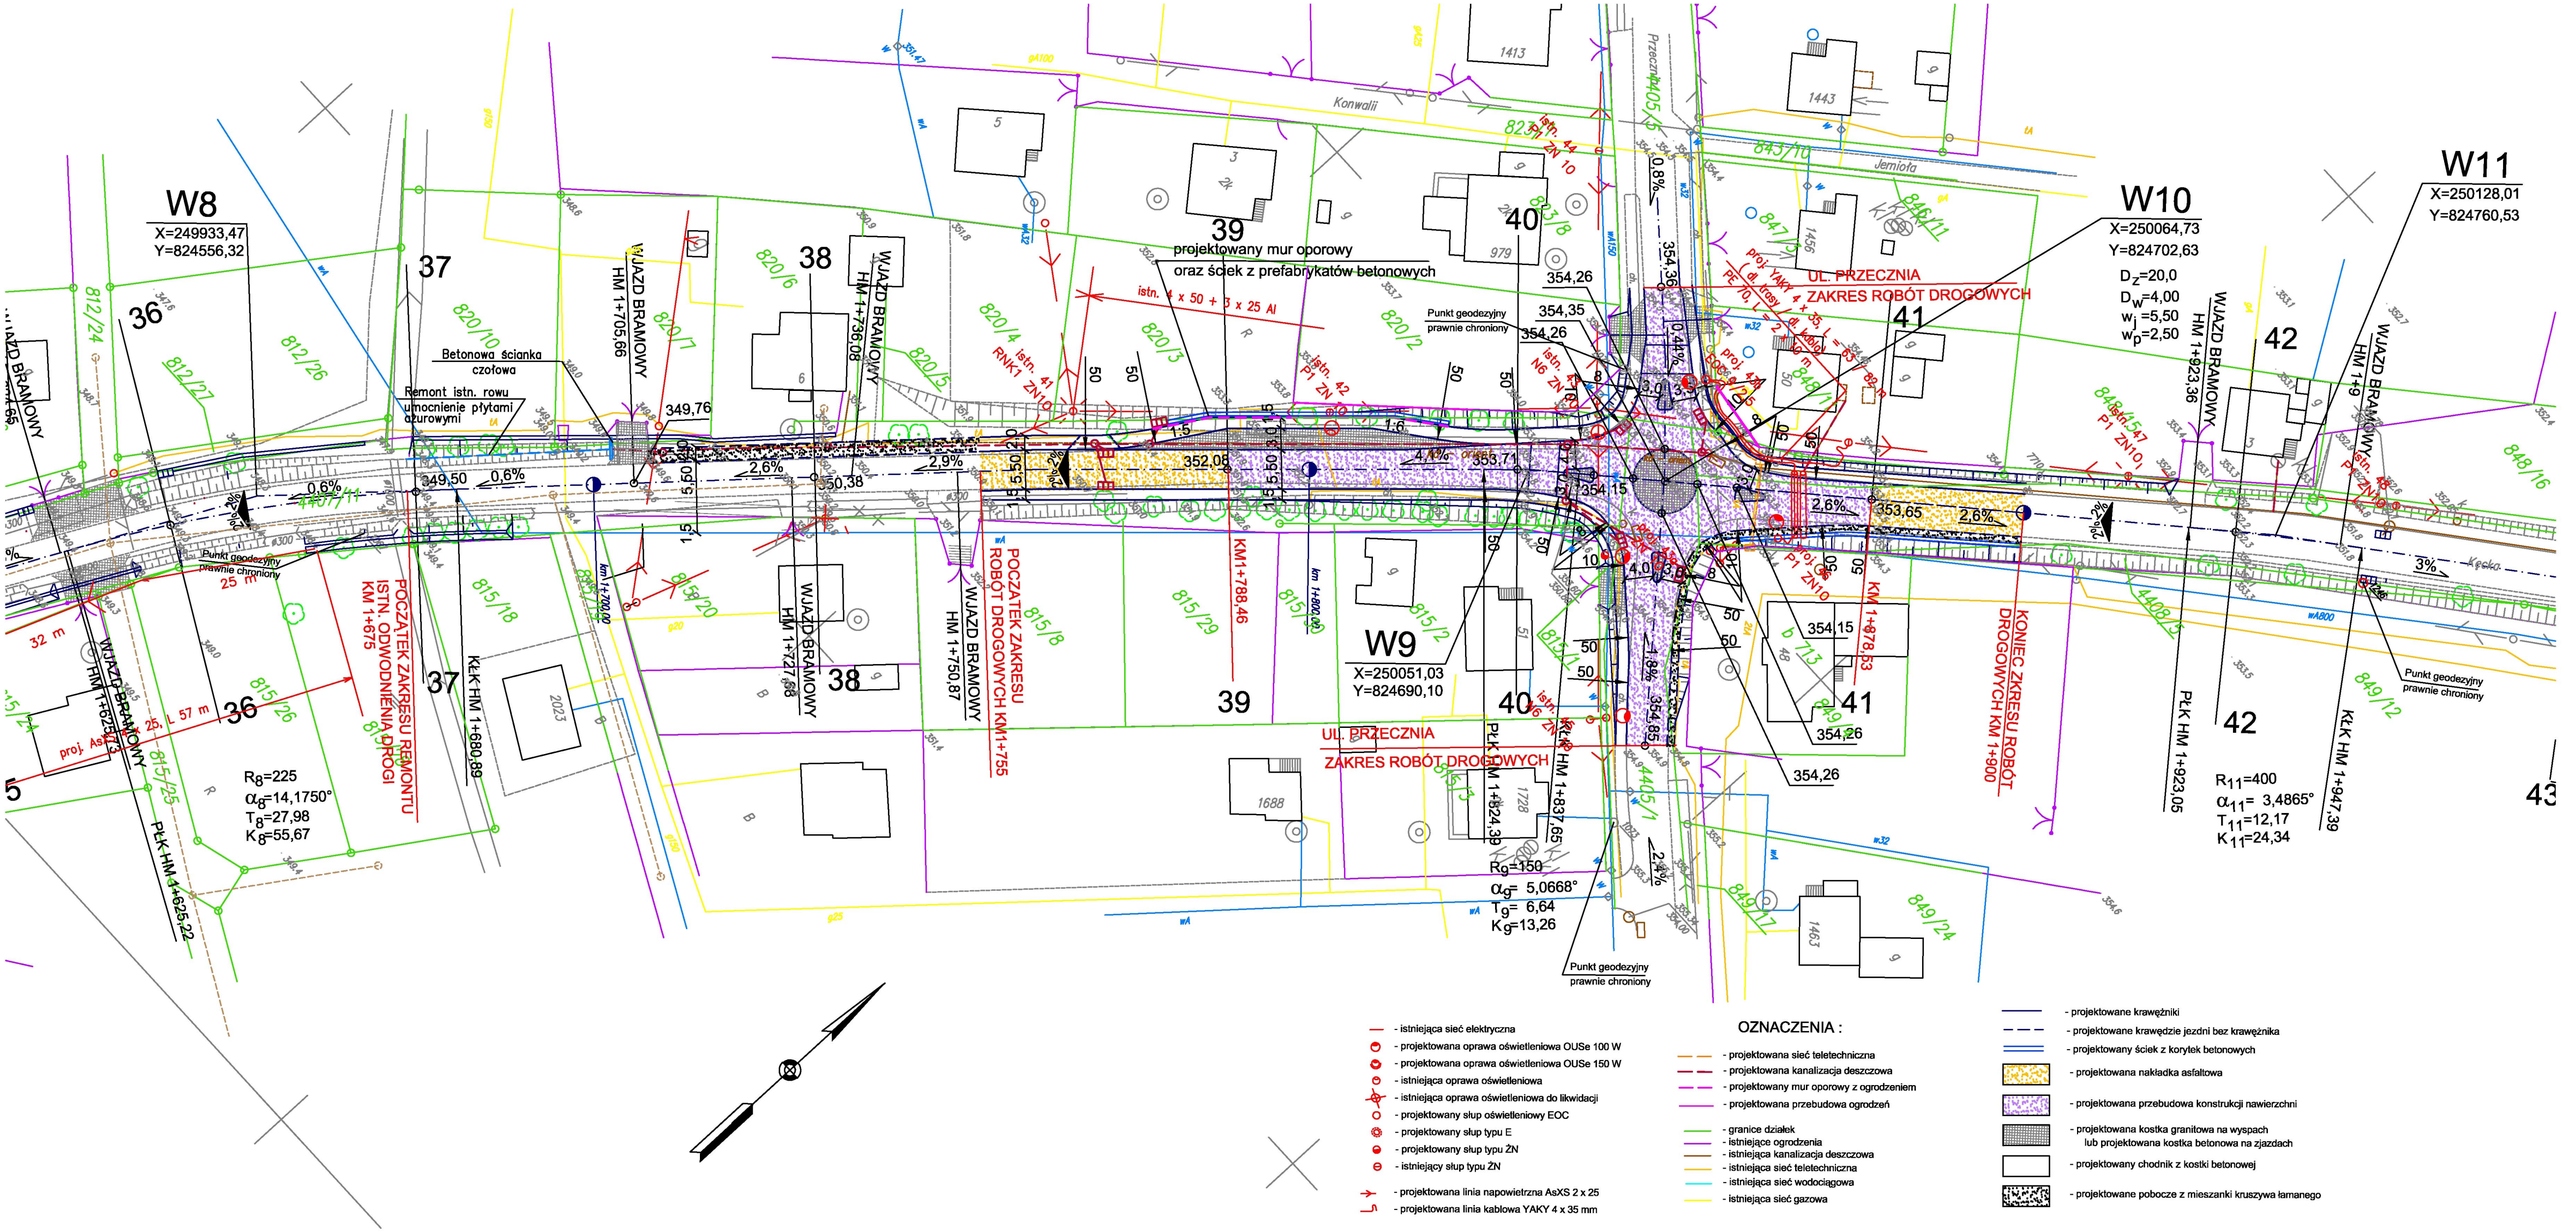
W8
X=249933,47
Y=824556,32
W9
X=250051,03
Y=824690,10
W10
X=250064,73
Y=824702,63
D_z=20,0
D_w=4,00
w_j=5,50
w_p=2,50
W11
X=250128,01
Y=824760,53
39
projektowany mur oporowy
oraz ścek z prefabrykatów betonowych
istn. 4 x 50 + 3 x 25 Al
Betonowa ścianka czołowa
Remont istn. rowu umocnienie płytami ażurowymi
WJAZD BRAMOWY HM 1+705,66
WJAZD BRAMOWY HM 1+736,08
WJAZD BRAMOWY HM 1+727,68
WJAZD BRAMOWY HM 1+750,87
WJAZD BRAMOWY HM 1+782,75
WJAZD BRAMOWY HM 1+923,36
WJAZD BRAMOWY HM 1+9
POCZĄTEK ZAKRESU ROBÓT DROGOWYCH KM1+755
POCZĄTEK ZAKRESU REMONTU ISTN. ODWODNIENIA DROGI KM 1+675
KONIEC ZAKRESU ROBÓT DROGOWYCH KM 1+900
KM1+788,46
KM 1+878,53
UL. PRZECZNIA
ZAKRES ROBÓT DROGOWYCH
PŁK HM 1+625,22
PŁK HM 1+680,89
PŁK HM 1+824,39
PŁK HM 1+837,65
PŁK HM 1+923,05
KŁK HM 1+947,36
Punkt geodezyjny prawnie chroniony
R_8=225
α_8=14,1750°
T_8=27,98
K_8=55,67
R_9=150
α_9= 5,0668°
T_9= 6,64
K_9=13,26
R_{11}=400
α_{11}= 3,4865°
T_{11}=12,17
K_{11}=24,34
OZNACZENIA :
- istniejąca sieć elektryczna
- projektowana oprawa oświetleniowa OUSe 100 W
- projektowana oprawa oświetleniowa OUSe 150 W
- istniejąca oprawa oświetleniowa
- istniejąca oprawa oświetleniowa do likwidacji
- projektowany słup oświetleniowy EOC
- projektowany słup typu E
- projektowany słup typu ŻN
- istniejący słup typu ŻN
- projektowana linia napowietrzna AsXS 2 x 25
- projektowana linia kablowa YAKY 4 x 35 mm
- projektowana sieć teletechniczna
- projektowana kanalizacja deszczowa
- projektowany mur oporowy z ogrodzeniem
- projektowana przebudowa ogrodzeń
- granice działek
- istniejące ogrodzenia
- istniejąca kanalizacja deszczowa
- istniejąca sieć teletechniczna
- istniejąca sieć wodociągowa
- istniejąca sieć gazowa
- projektowane krawężniki
- projektowane krawędzie jezdni bez krawężnika
- projektowany ściek z korytek betonowych
- projektowana nakładka asfaltowa
- projektowana przebudowa konstrukcji nawierzchni
- projektowana kostka granitowa na wyspach lub projektowana kostka betonowa na zjazdach
- projektowany chodnik z kostki betonowej
- projektowane pobocze z mieszanki kruszywa łamanego