


ELEWACJA POŁUDNIOWA - Budynek B

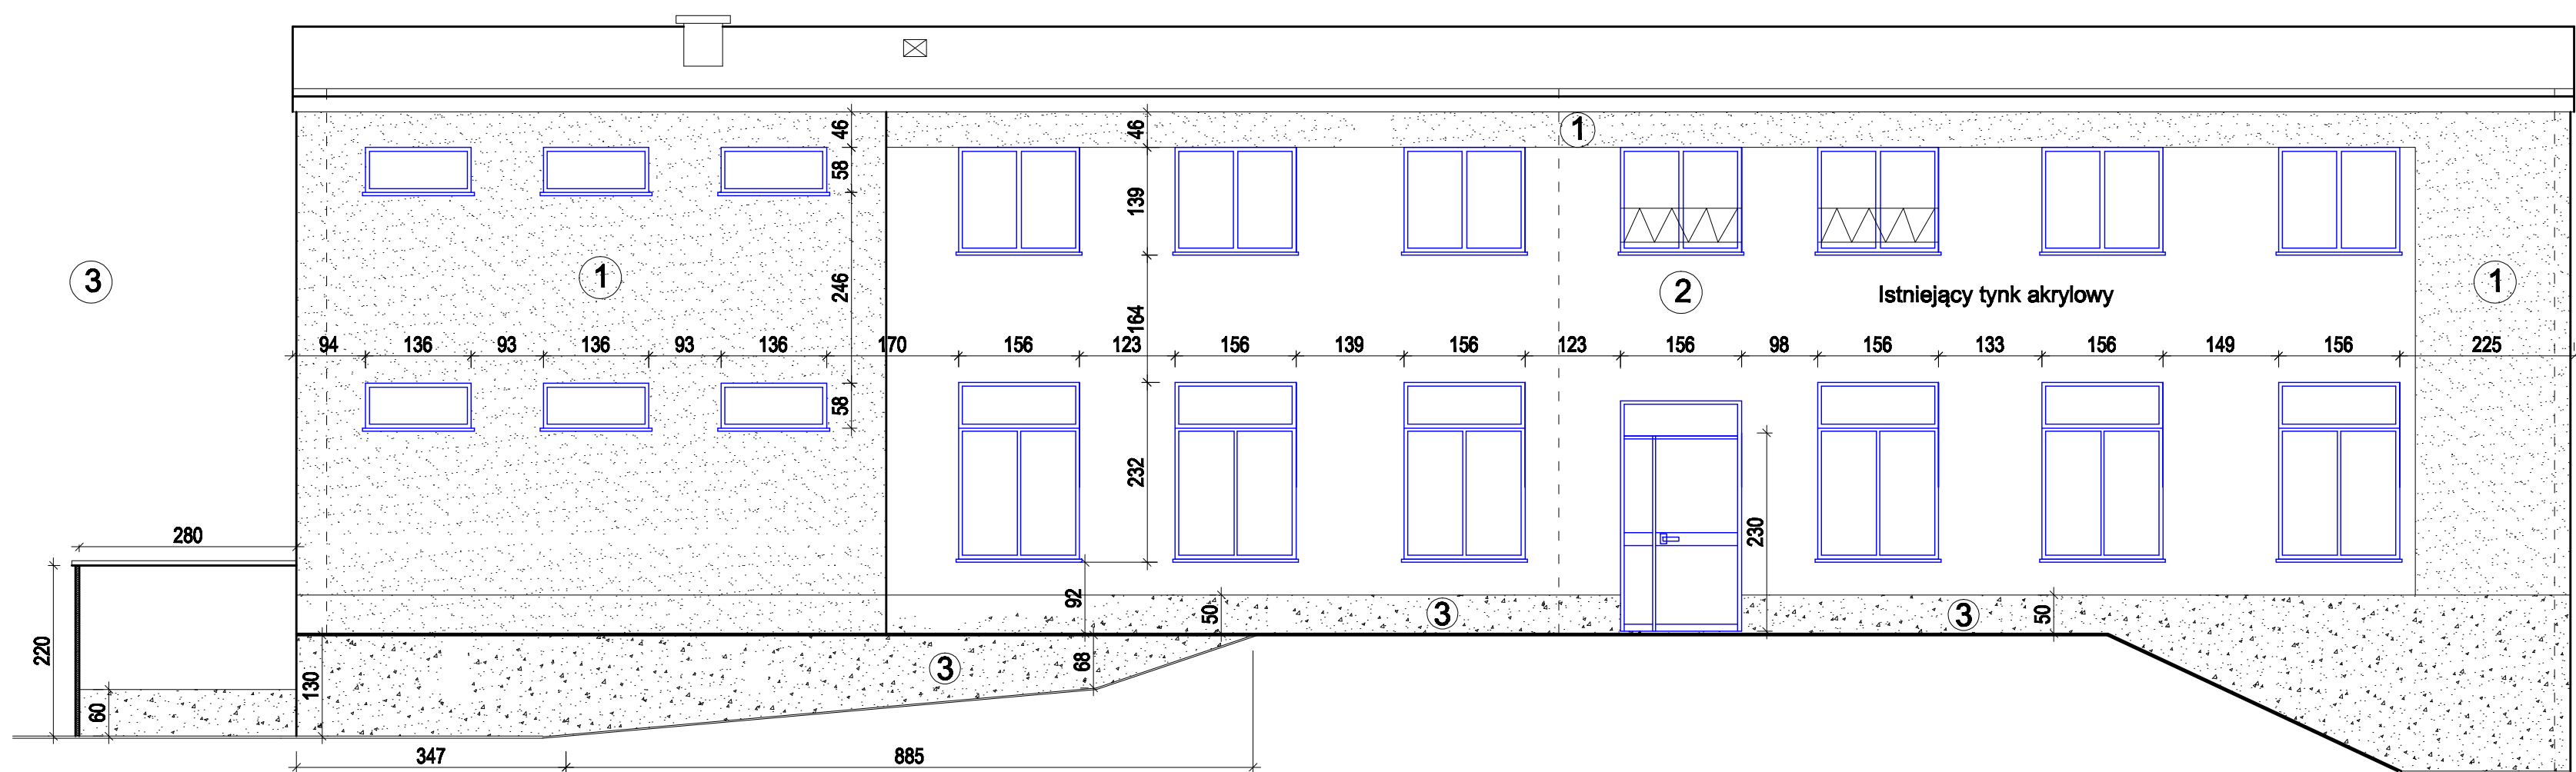

LEGENDA:

- 1

Farba Siliconowa
kolor główny –MS 92 wzornik SEMPRE
- 2

Farba Siliconowa
Kolor jaśniejszy –S8042 wzornik SEMPRE
- 3

Projektowany Tynk żywiczny Struktura pełna 1,0mm.

Uwaga:
-Kolorystyka obiektu zgodna z istniejącą kolorystyką budynku
zaplecza socjalnego hali sportowej, przed zamówieniem farb
należy sprawdzić zgodność kolorów ze stanem istniejącym
-Przed malowaniem powierzchni tynków należy oczyścić oraz
zagruntować dedykowanym środkiem gruntującym na podłoże z
tynku akrylowego np: środkiem SILIKON ULTRAGRUNT SEMPRE
-Obróbki blacharskie blacha powlekana 0,55mm, kolor Ral-7035

BDE Grzegorz Mańka - Biuro Doradztwa i Ekspertyz 44-270 Rybnik ul. Staffa 20f tel./fax (32)4250395/(32)4250312			
INWESTOR:	Powiat Bielecki- Powiatowy Zespół Płocówek Szkoła Mistrzostwa Sportowego Szczyrk ul. Grunwaldzka 220 43-374 Buczkowice		
LOKALIZACJA INWESTYCJI:	Powiatowy Zespół Płocówek, Szkoła Mistrzostwa Sportowego Szczyrk ul. Grunwaldzka 220, 43-374 Buczkowice		
TEMAT:	PROJEKT TERMOMODERNIZACJI BUDYNKÓW Szkoły Mistrzostwa Sportowego 43-374 Buczkowice ul. Grunwaldzka 220.		
			DATA: 11.2019
			rys. nr.: 11
NAZWA RYSUNKU:	ELEWACJA POŁUDNIOWA Rys. wykonawczy) Bud.-B		SKALA: 1:100