


# ELEWACJA PÓŁNOCNA - Budynek B

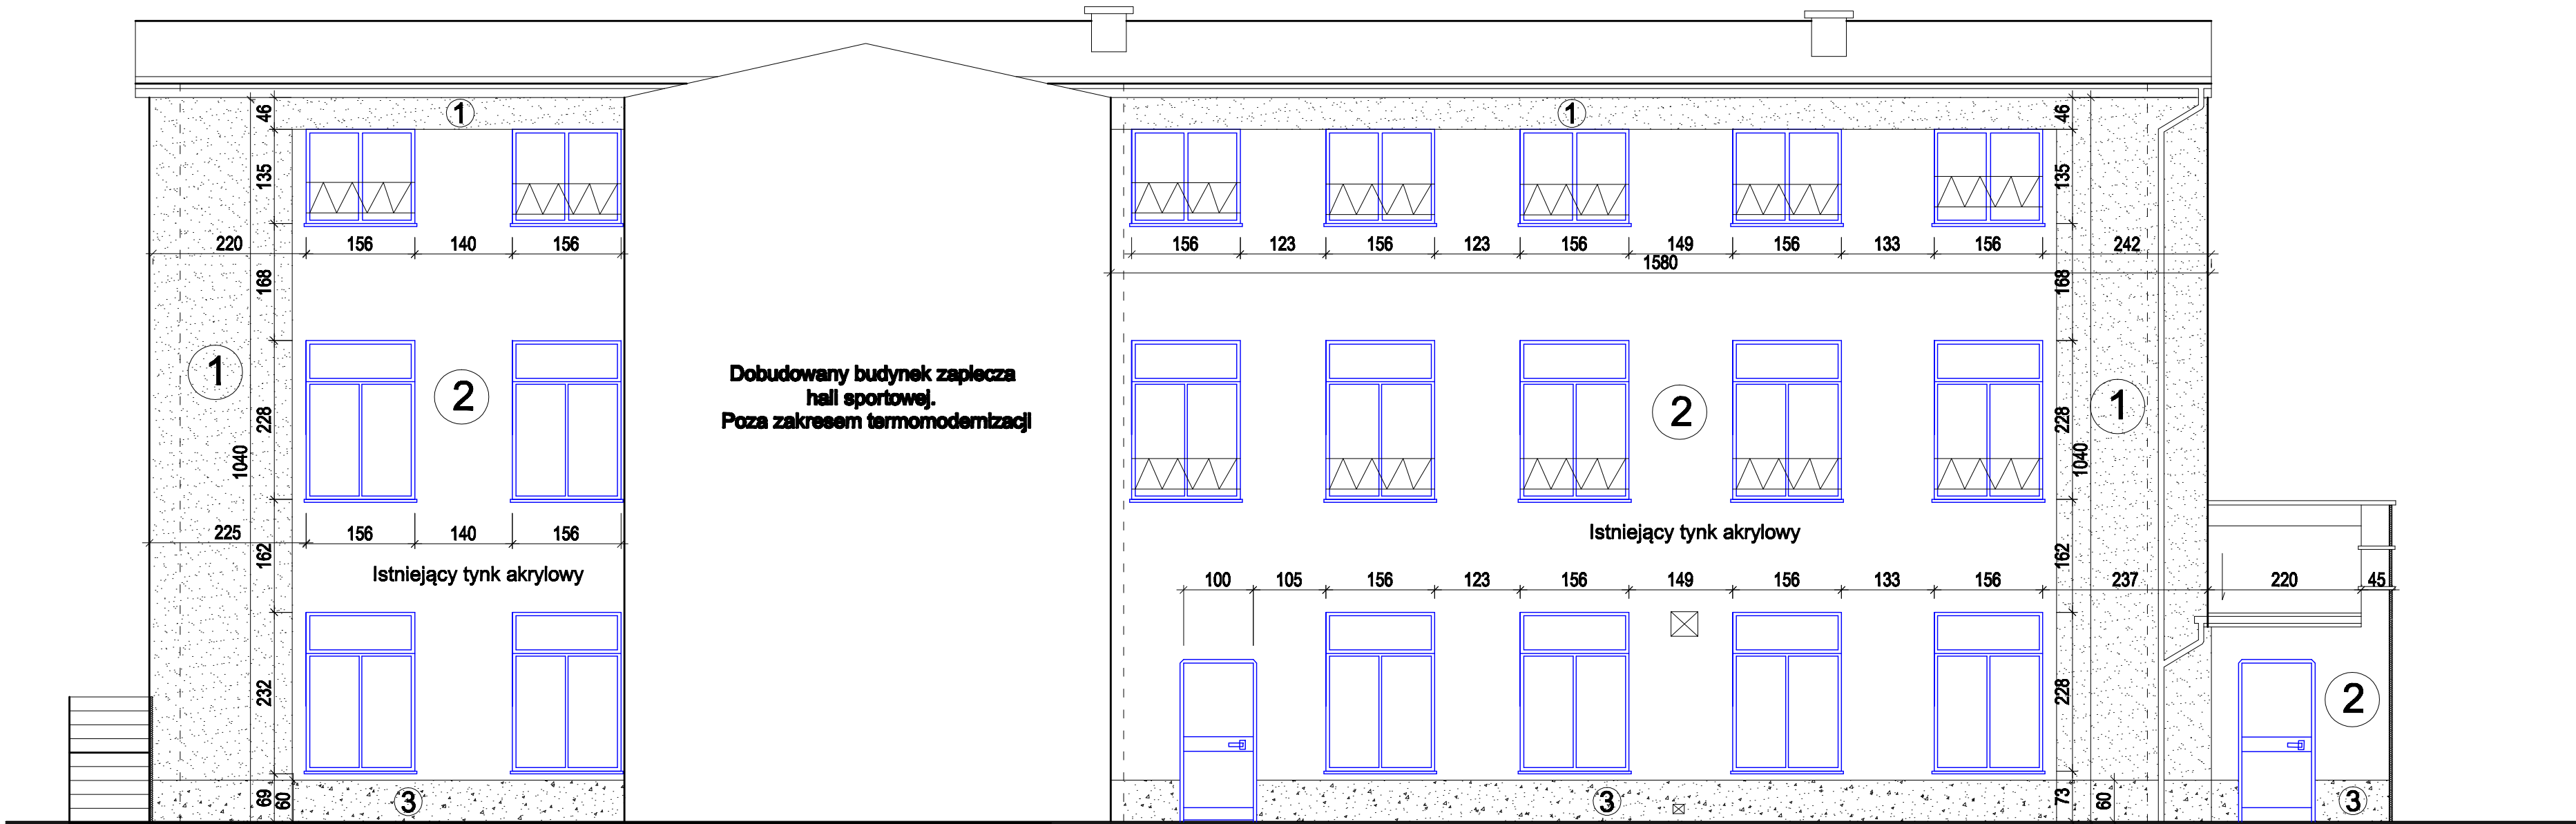

BDE Grzegorz Mańka - Biuro Doradztwa i Ekspertyz 44-270 Rybnik ul. Staffa 20/ tel./fax (32)4250395/(32)4250312			
INWESTOR:	Powiat Białski- Powiatowy Zespół Płocówek Szkoła Mistrzostwa Sportowego Szaryn ul. Grunwaldzka 220 43-374 Buczawice		
LOKALIZACJA INWESTYCJI:	Powiatowy Zespół Płocówek, Szkoła Mistrzostwa Sportowego Szaryn ul. Grunwaldzka 220, 43-374 Buczawice		
TEMAT:	PROJEKT TERMOMODERNIZACJI BUDYNKÓW Szkoły Mistrzostwa Sportowego 43-374 Buczawice ul. Grunwaldzka 220.		
			DATA: 11.2018
			rys. nr.: <b>13</b>
NAZWA RYSUNKU:	ELEWACJA PÓŁNOCNA KOLORYSTYKA Bud.-B		SKALA: 1:100