



# ELEWACJA PÓŁNOCNA - Budynek B

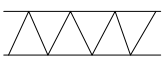

Istniejące balustrady stalowe okienne do malowania

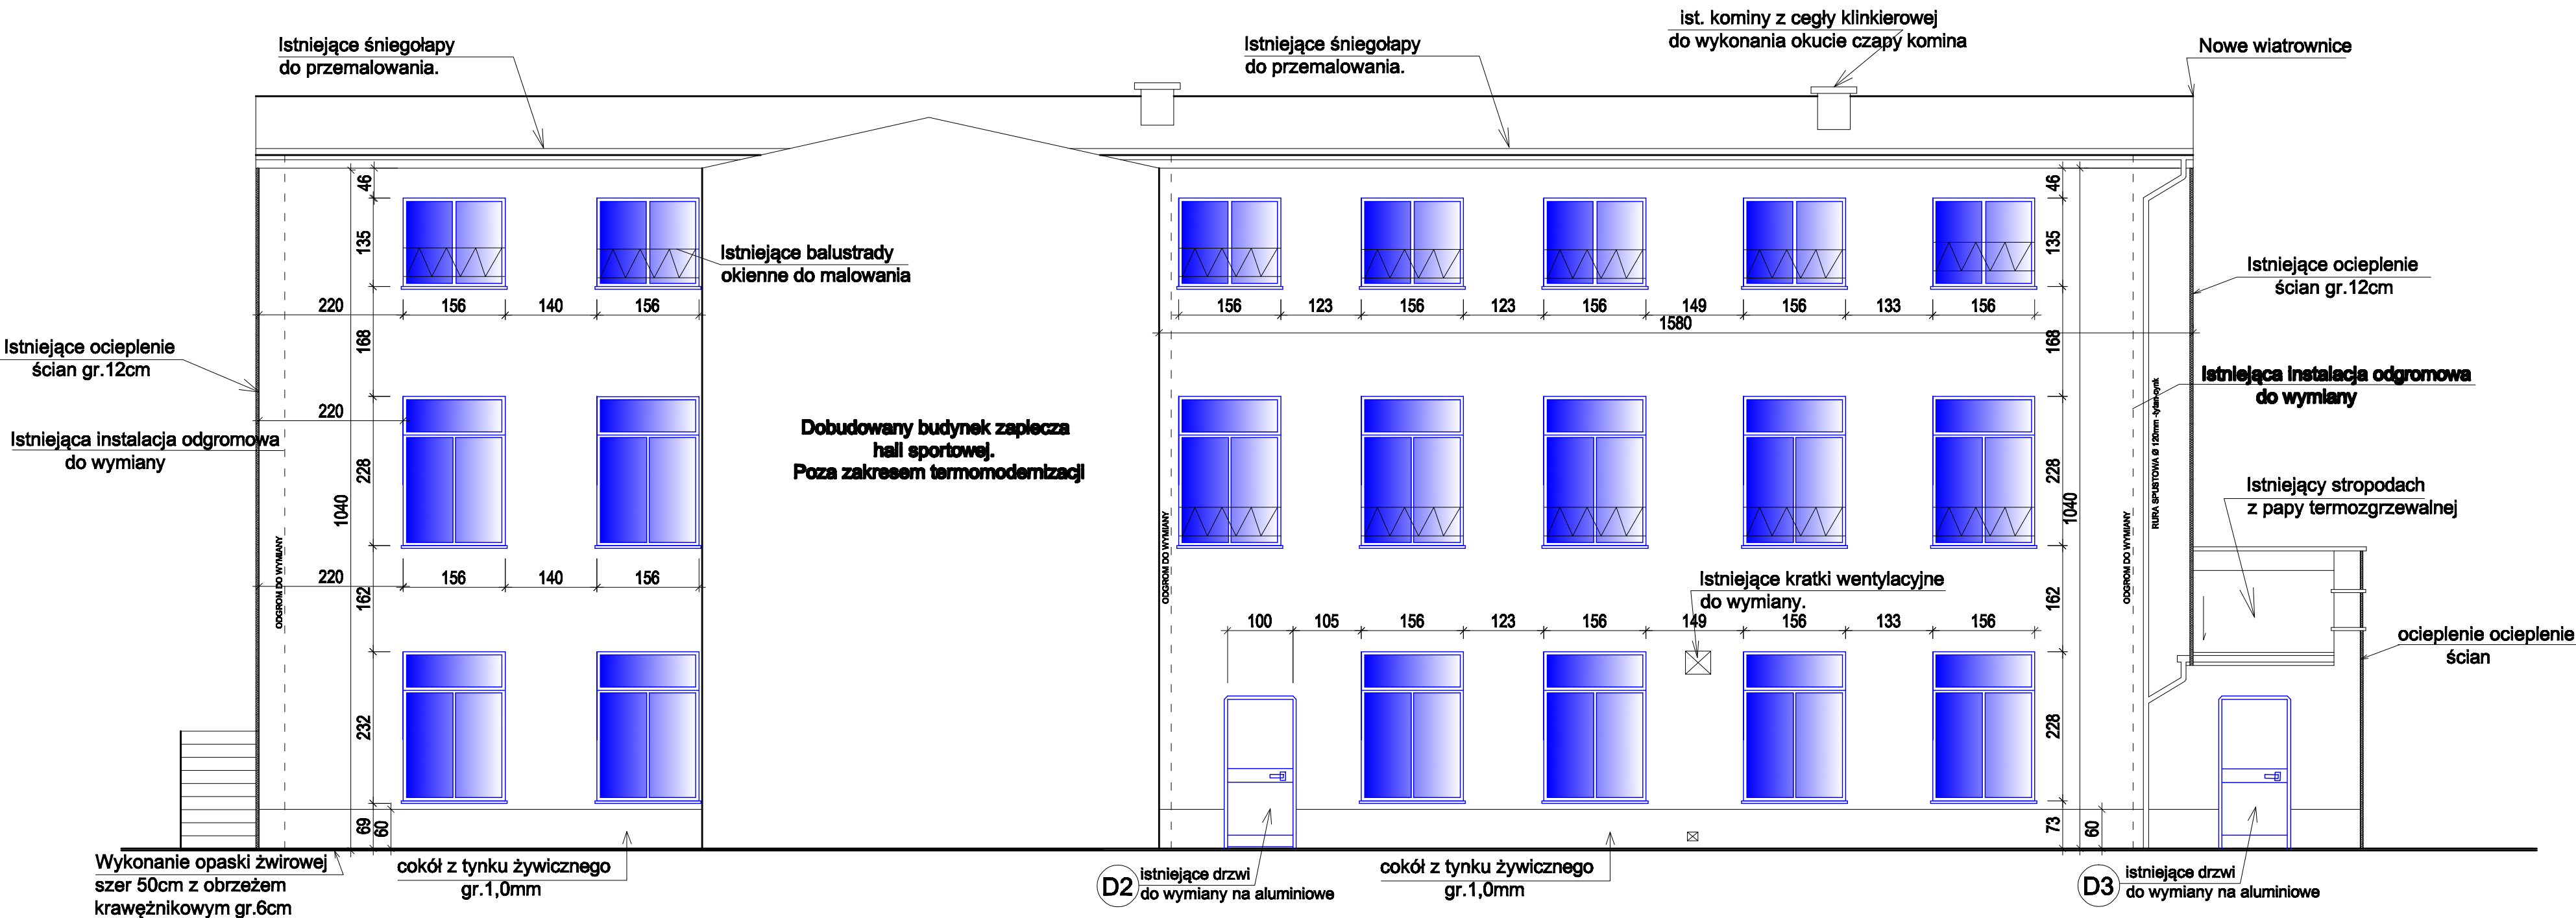

Istniejące kratki wentylacyjne do wymiany.



instalacja odgromowa do wymiany

BDE Grzegorz Mańka - Biuro Doradztwa i Ekspertyz 44-270 Rybnik ul. Słaffa 20/ tel./fax (32)4250395/(32)4250312			
INWESTOR:	Powiat Białski- Powiatowy Zespół Płocówek Szkoła Mistrzostwa Sportowego Szarytk ul. Grunwaldzka 220 43-374 Buczawice		
LOKALIZACJA INWESTYCJI:	Powiatowy Zespół Płocówek, Szkoła Mistrzostwa Sportowego Szarytk ul. Grunwaldzka 220, 43-374 Buczawice		
TEMAT:	PROJEKT TERMOMODERNIZACJI BUDYNKÓW Szkoły Mistrzostwa Sportowego 43-374 Buczawice ul. Grunwaldzka 220.		
NAZWA RYSUNKU:		ELEWACJA PÓŁNOCNA (Rys. wykonawczy) Bud.-B	
		DATA: 11.2018	
		rys. nr.: 4	
		SKALA: 1:100	