


ELEWACJA WSCHODNIA - Budynek B

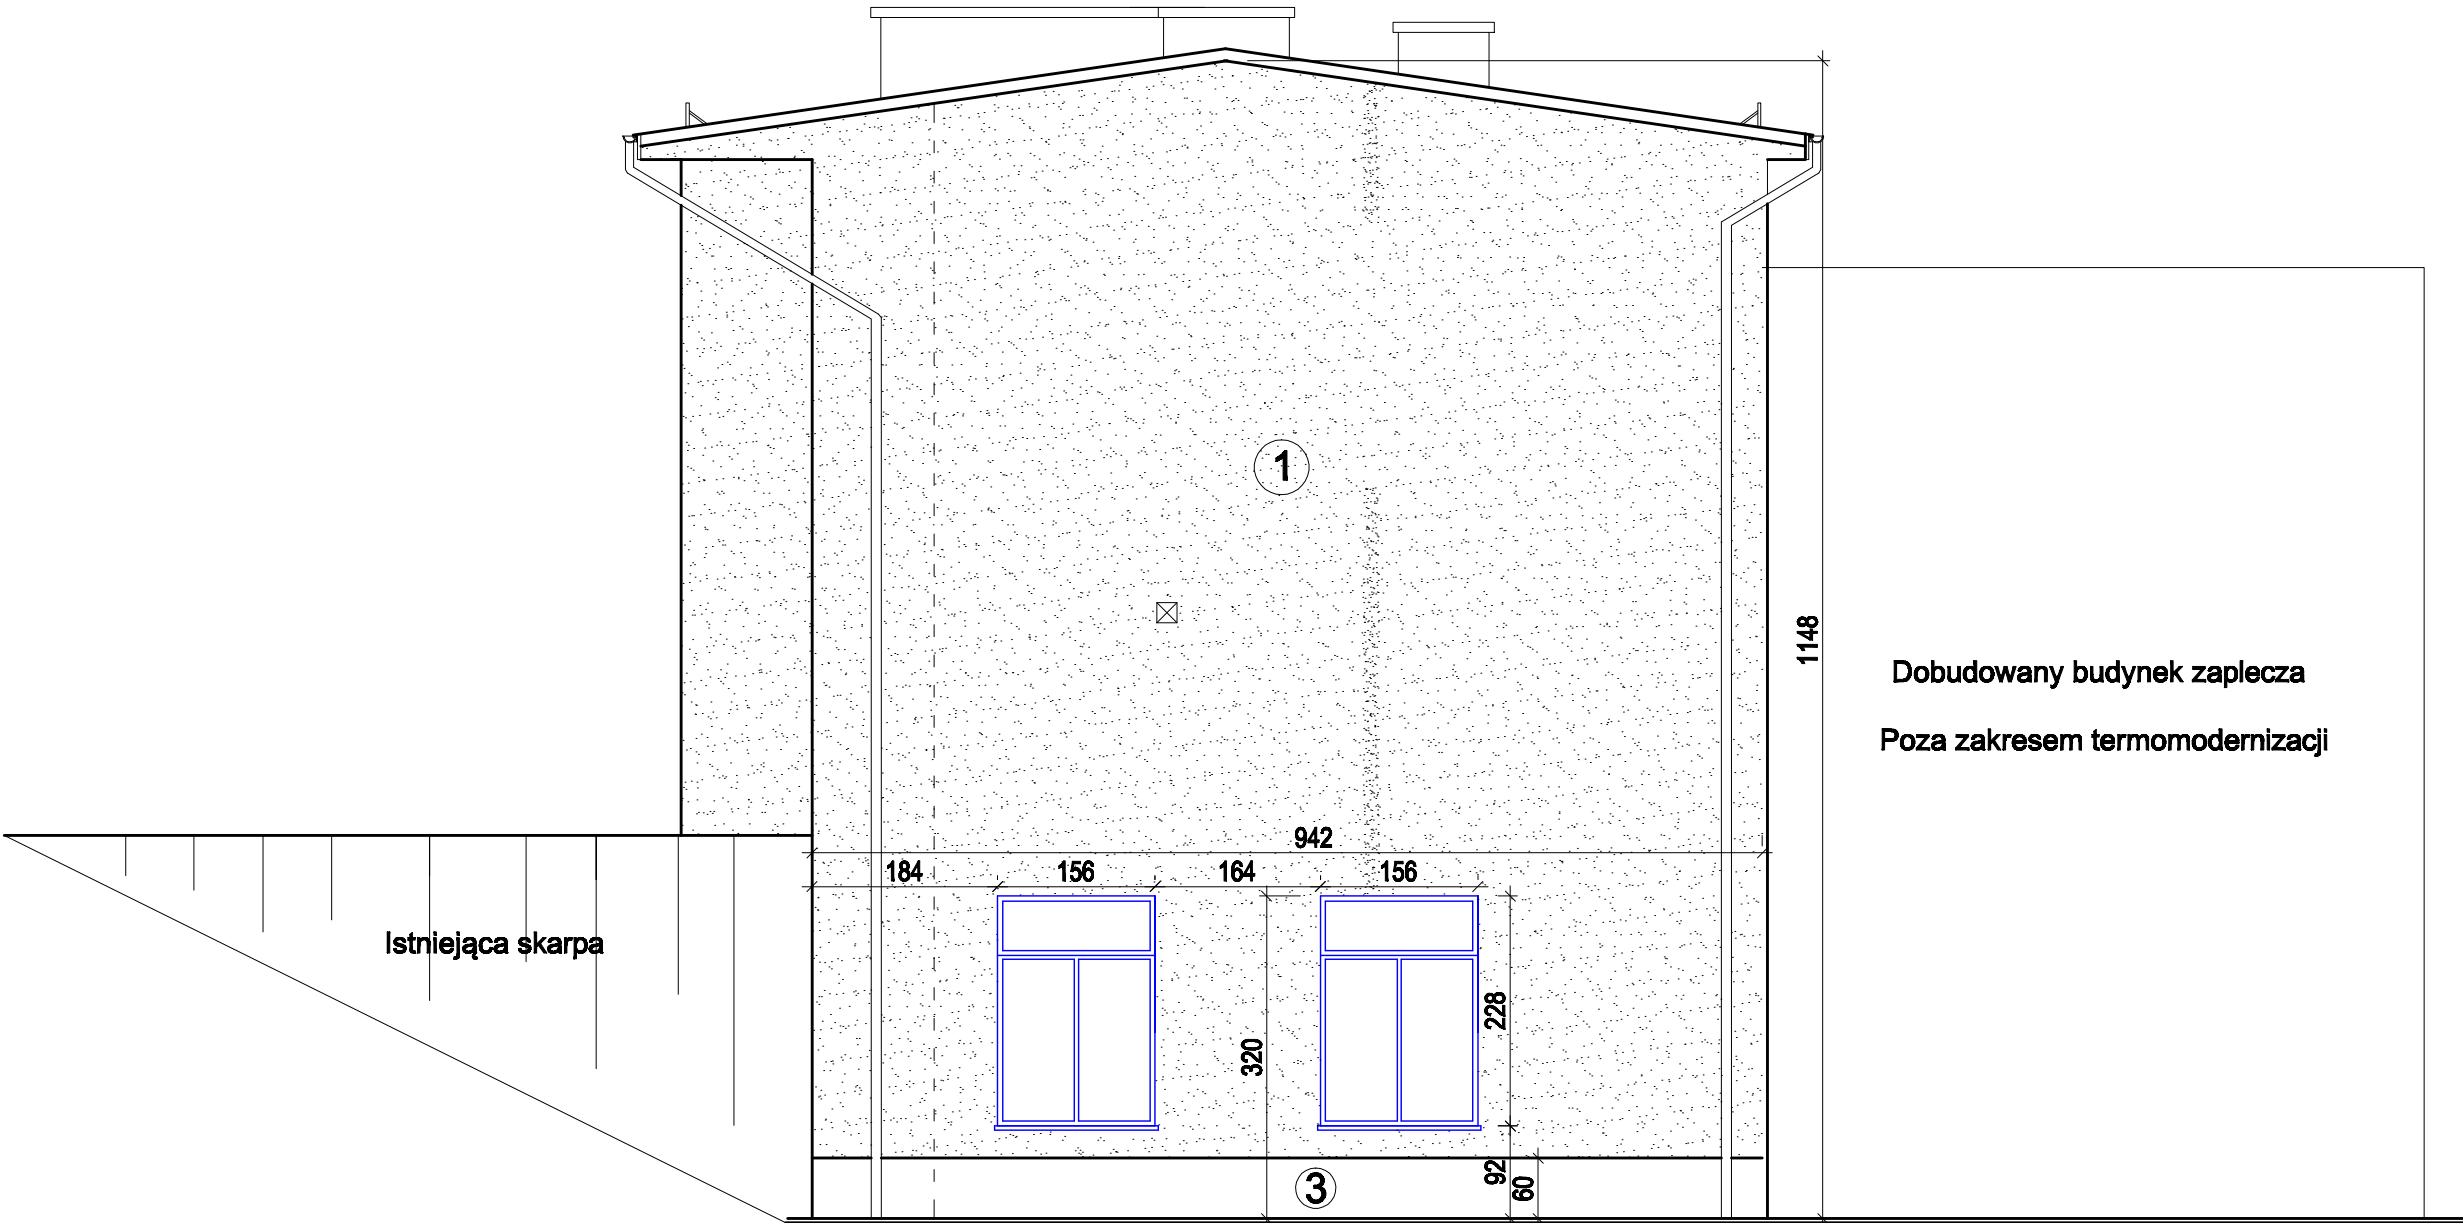

LEGENDA:

- 1 Farba Siliconowa
kolor główny –MS 92 wzornik SEMPRE
- 2 Farba Siliconowa
Kolor jaśniejszy –S8042 wzornik SEMPRE
- 3 Projektowany Tynk żywiczny Struktura pełna 1,0mm.

Uwaga:
-Kolorystyka obiektu zgodna z istniejącą kolorystyką budynku
zaplecza socjalnego hali sportowej, przed zamówieniem farb
należy sprawdzić zgodność kolorów ze stanem istniejącym
-Przed malowaniem powierzchni tynków należy oczyścić oraz
zagruntować dedykowanym środkiem gruntującym na podłożu z
tynku akrylowego np: środkiem SILIKON ULTRAGRUNT SEMPRE
-Obróbki blacharskie blacha powlekana 0,55mm, kolor Ral-7035

BDE Grzegorz Mańka - Biuro Doradztwa i Ekspertyz 44-270 Rybnik ul. Staffa 20f tel./fax (32)4250395/(32)4250312			
INWESTOR:	Powiat Bielecki- Powiatowy Zespół Płocówek Szkoła Mistrzostwa Sportowego Szczyrk ul. Grunwaldzka 220 43-374 Buczkowice		
LOKALIZACJA INWESTYCJI:	Powiatowy Zespół Płocówek, Szkoła Mistrzostwa Sportowego Szczyrk ul. Grunwaldzka 220, 43-374 Buczkowice		
TEMAT:	PROJEKT TERMOMODERNIZACJI BUDYNKÓW Szkoły Mistrzostwa Sportowego 43-374 Buczkowice ul. Grunwaldzka 220.		
NAZWA RYSUNKU:	ELEWACJA WSCHODNIA KOLORYSTYKA Bud.-B		DATA: 11.2019
			rys. nr.: 12
		SKALA: 1:100	