


ELEWACJA ZACHODNIA - Budynek B

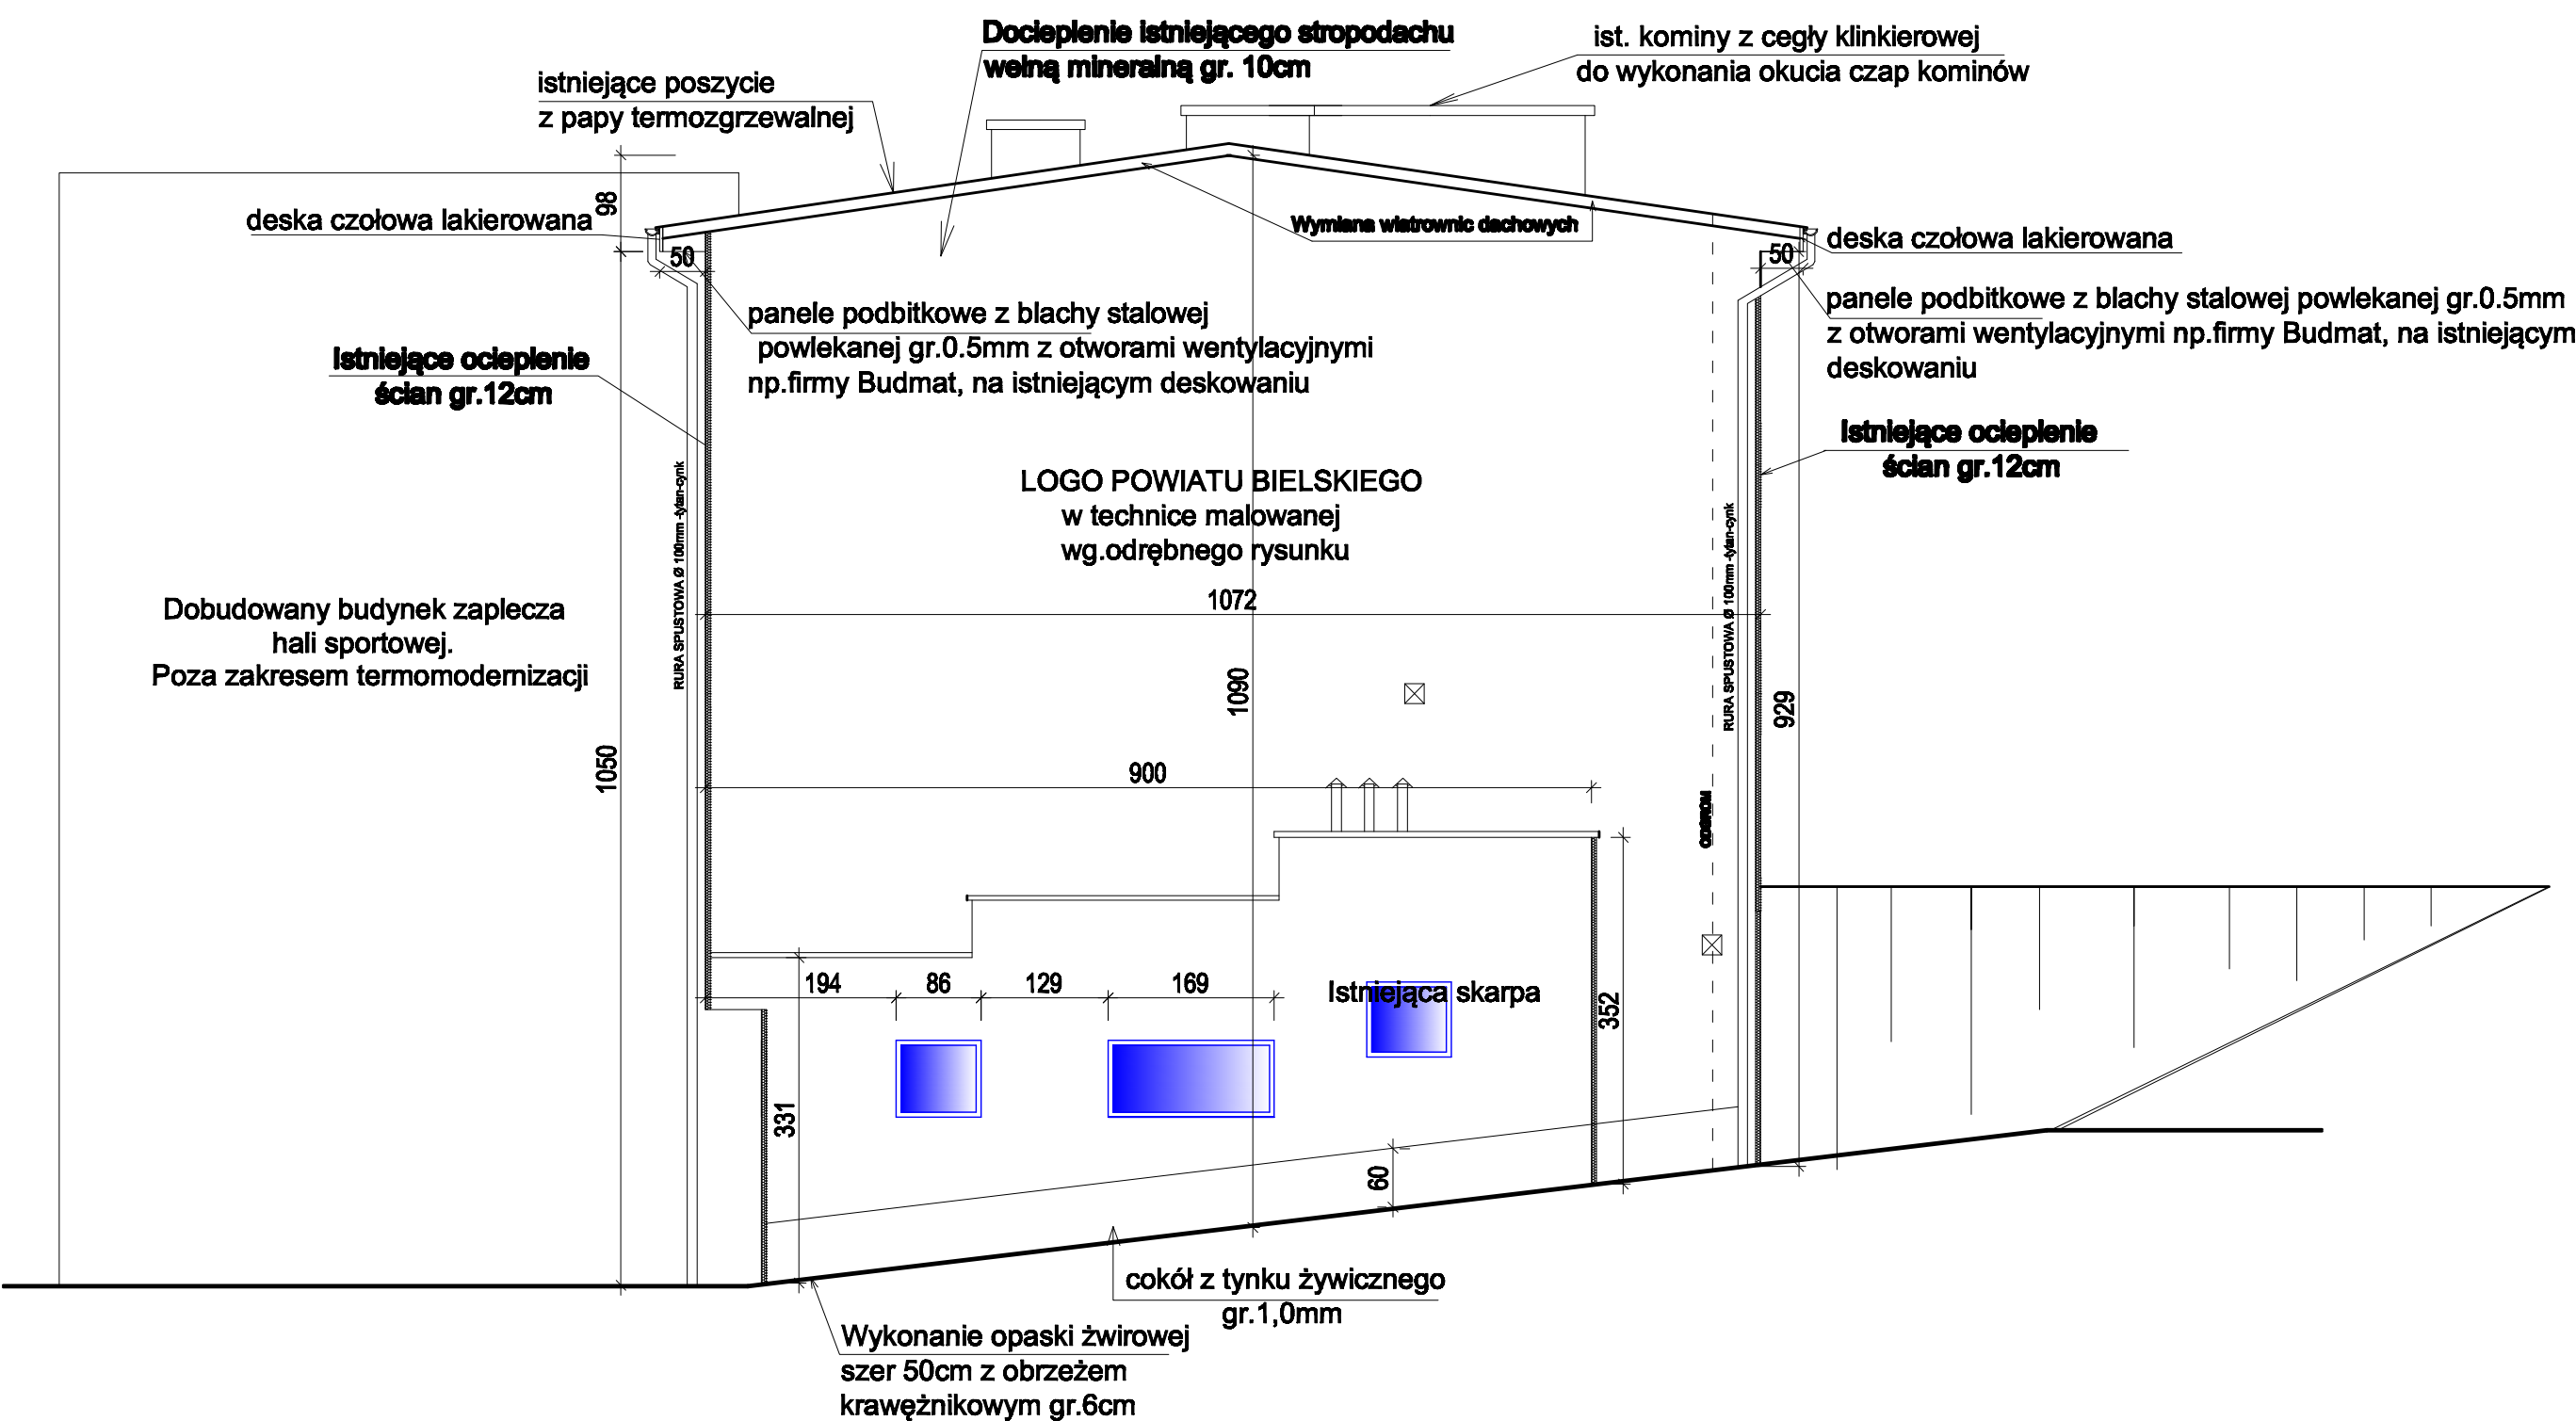

BDE Grzegorz Mańka - Biuro Doradziwa i Ekspertyz 44-270 Rybnik ul. Staffa 20f tel./fax (32)4250395/(32)4250312			
INWESTOR:	Powiat Bielski- Powiatowy Zespół Płacówek Szkoła Mistrzostwa Sportowego Szczyrk ul. Grunwaldzka 220 43-374 Buczkowice		
LOKALIZACJA INWESTYCJI:	Powiatowy Zespół Płacówek, Szkoła Mistrzostwa Sportowego Szczyrk ul. Grunwaldzka 220, 43-374 Buczkowice		
TEMAT:	PROJEKT TERMOMODERNIZACJI BUDYNKÓW Szkoły Mistrzostwa Sportowego 43-374 Buczkowice ul. Grunwaldzka 220.		
NAZWA RYSUNKU:	ELEWACJA ZACHODNIA (Rys. wykonawczy) Bud.-B		DATA: 11.2018
			rys. nr.: 5
			SKALA: 1:100