



# ELEWACJA POŁUDNIOWA - Budynek B

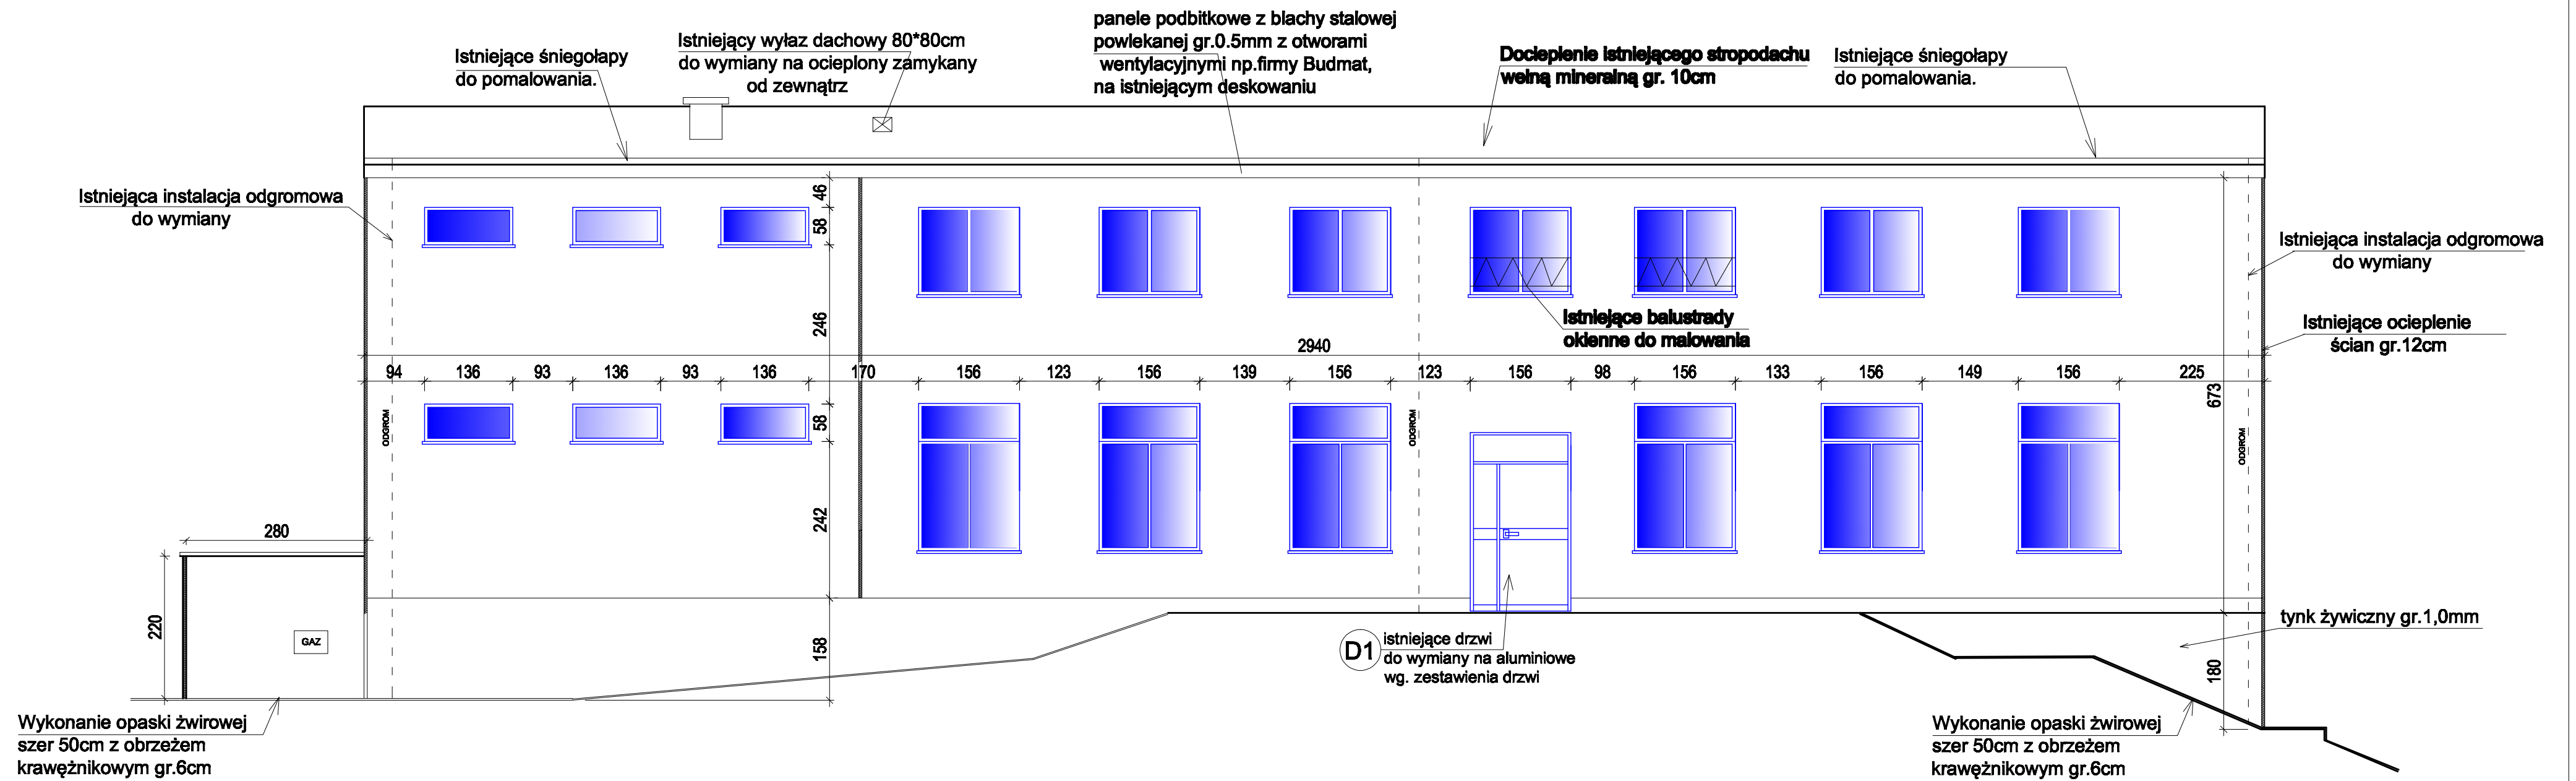

**LEGENDA:**

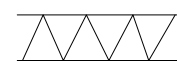

## Istniejące balustrady stalowe okienne do malowania



### Istniejące kratki wentylacyjne do wymiany

\_\_\_\_\_

**instalacja odgromowa do wymiany**

<p align="center"><b>BDE Grzegorz Mańka - Biuro Doradztwa i Ekspertyz</b>  <b>44-270 Rybnik ul. Staffa 20f</b>  <b>tel./fax (32)4250395/(32)4250312</b></p>			
<b>INWESTOR:</b>	Powiat Bielski- Powiatowy Zespół Płocówek Szkoła Mistrzostwa Sportowego Szczyrk ul. Grunwaldzka 220 43-374 Buczkowice		
<b>LOKALIZACJA INWESTYCJI:</b>	Powiatowy Zespół Płocówek, Szkoła Mistrzostwa Sportowego Szczyrk ul. Grunwaldzka 220, 43-374 Buczkowice		
<b>TEMAT:</b>	<b>PROJEKT TERMOMODERNIZACJI BUDYNKÓW</b> <b>Szkoły Mistrzostwa Sportowego 43-374 Buczkowice</b> <b>ul. Grunwaldzka 220.</b>		
			<b>DATA:</b> <b>11.2019</b>
			<b>rys. nr.:</b> <b>2</b>
<b>NAZWA RYSUNKU:</b>	<b>ELEWACJA POŁUDNIOWA</b> <b>Rys. wykonawczy) Bud.-B</b>		<b>SKALA:</b> <b>1:100</b>