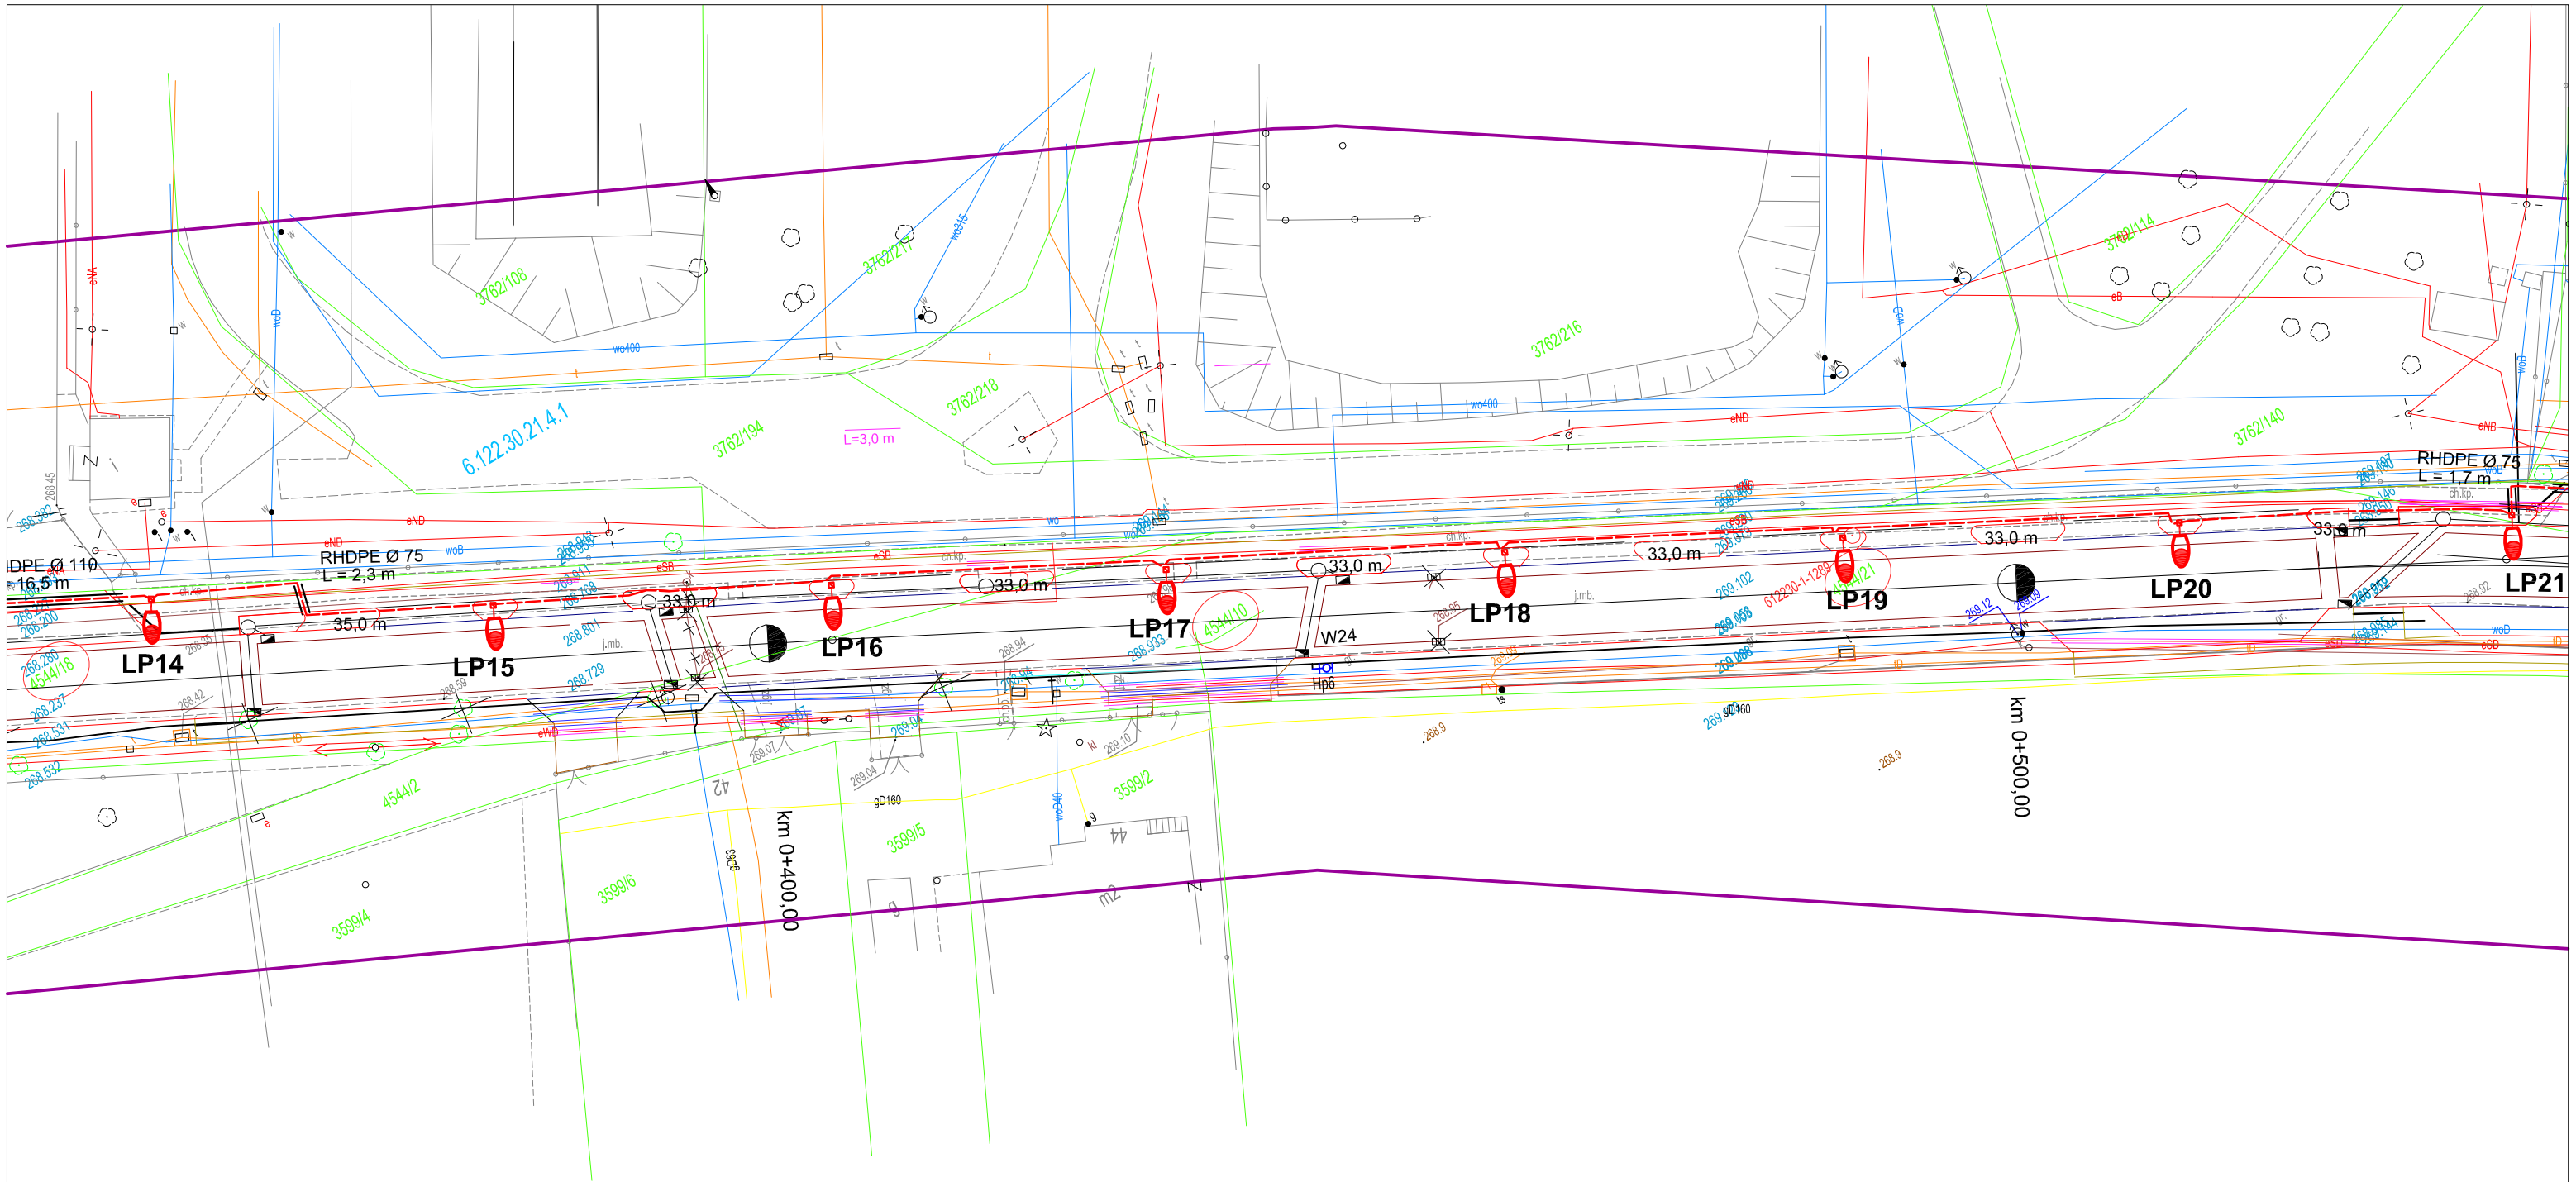

BRANŻA :	DATA :	PROJEKTOWAŁ:	NR UPR.	PODPIS :
1. Drogowa i kanalizacyjna	03.2019	mgr inż.B.Markowski	873/93	
2. Drogowa	03.2019	mgr inż. Marek Putra		
3. Sprawdzający	03.2019	mgr inż.B.Waluga	487/94	
4. Elektryczna	03.2019	mgr inż. D. Wardziński	SLK/IE/7378/11	
5. Elektryczna	03.2019	Janusz Spadziński	94/97	
6. Sprawdzający	03.2019	inż. Marek Bejger	7342-34/97	
7.Wodociągowa	03.2019	mgr inż.J. Kaczmarek	591/93	
8. Sprawdzający	03.2019	mgr inż.A. Surowiec	73/96	

TEMAT :

P.B.W. przebudowy drogi powiatowej 4453S
ul. Prusa w Czechowicach - Dziedzicach

TREŚĆ :

Plan oświetlenia ulicznego - cz. 3

NUMER UMOWY : 406/2018

SKALA : 1:500

NUMER RYSUNKU : E-3

PRACOWANIA PROJEKTOWO - USŁUGOWA " RONDO"
tel. (032) 353-20-37,faks 353-20-41 , kom. 0501-79-78-82 , e-mail : bmarkowski@.wp.pl

INWESTOR : POWIAT BIELSKI - Zarząd Dróg Powiatowych
w Bielsku-Białej, 43-382 BIELSKO-BIAŁA