

ISTNIEJĄCA LINIA NAPOW. nN
W UL. PRUSA

W/G ODR.PROJEKTU


SKRZYNKA POMIAROWA
NA SŁUPIE NR 8
W/G ODR. PROJEKTU



SŁUP OŚWIE TL. NR 7 NA RONDZIE W/G ODR. PROJEKTU

PROJEKTOWANY KABEL YAKXSžo 4 x 35 mm², 1kV

L = 68,0 m

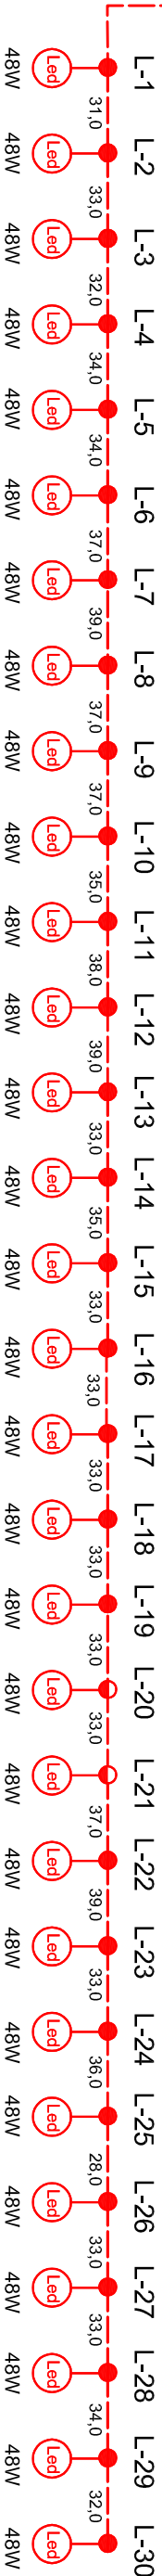

$$\Delta U = 2,28\%$$

$$P_i = P_z = 1,44 \text{ kW}$$

$$U = 230V$$

OCHRONA OD PORAŻEŃ

WYKONANIE URZĄDZEŃ W II KLASIE OCHRONNOŚCI
W UKŁADZIE SIECI TT

BRANŻA :					DATA :	PROJEKTOWAŁ:	NR UPR.	PODPIS :	TEMAT : P.B.W. przebudowy drogi powiatowej 4453S ul. Prusa w Czechowicach - Dziedzicach
1. Drogowa i kanalizacyjna					03.2019	mgr inż. B. Markowski	873/93		
2. Drogowa					03.2019	mgr inż. Marek Putra			
3. Sprawdzający					03.2019	mgr inż. B. Waluga	487/94		
4. Elektryczna					03.2019	mgr inż. D. Wądzinski	SLK/IE/7378/11		TREŚĆ : Schemat oświetlenia ulicznego
5. Elektryczna					03.2019	Janusz Spadziński	94/97		
6. Sprawdzający					03.2019	inż. Marek Beijer	7342-34/97		
7. Wodociągowa					03.2019	mgr inż. J. Kaczmarek	591/93		
8. Sprawdzający					03.2019	mgr inż. A. Surowiec	73/96		NUMER UMOWY : 406/2018
									PRACOWNIA PROJEKTOWO - USŁUGOWA " RONDO" tel. (022) 35520-37 faks 35520-41, kom. 0501-79-78-82, e-mail: bmarkowski@wp.pl
									INWESTOR : POWIAT BIELSKI - Zarząd Drog Powiatowych w Białsku-Białej, 43-382 BIELSKO-BIAŁA