
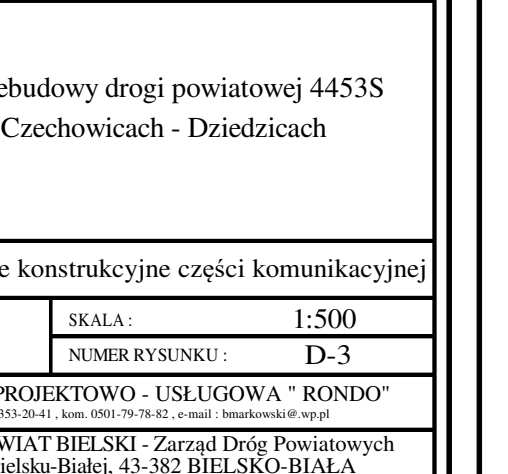
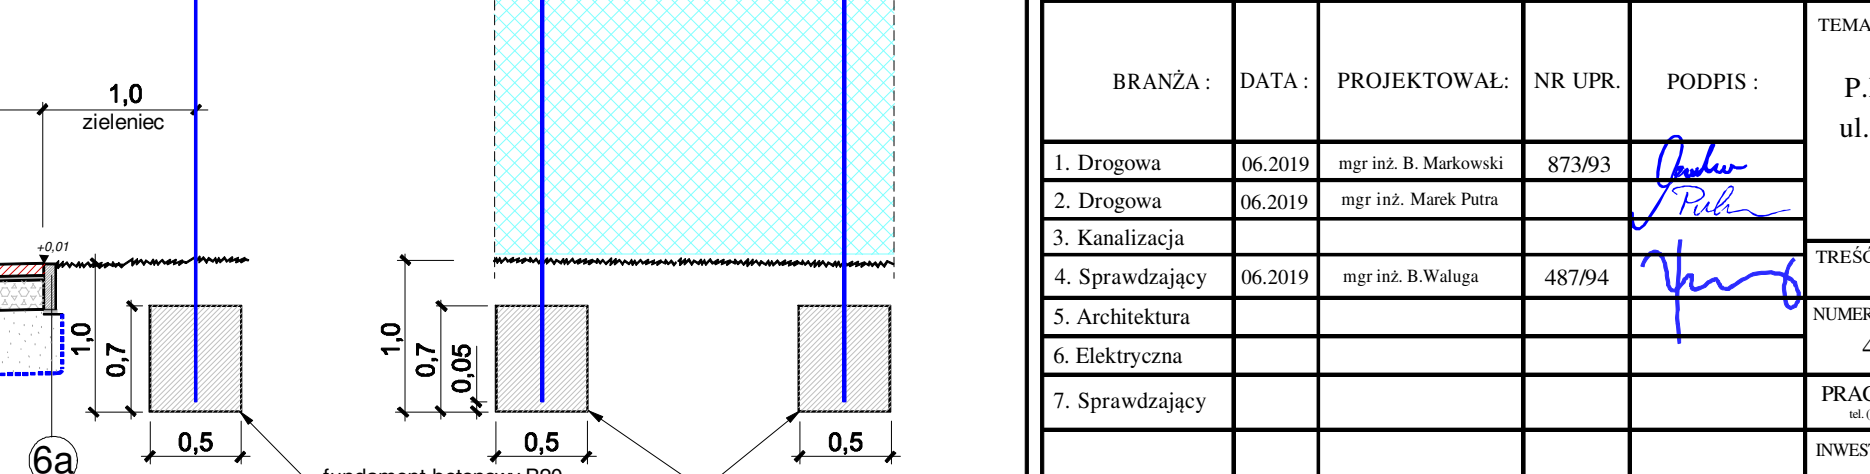
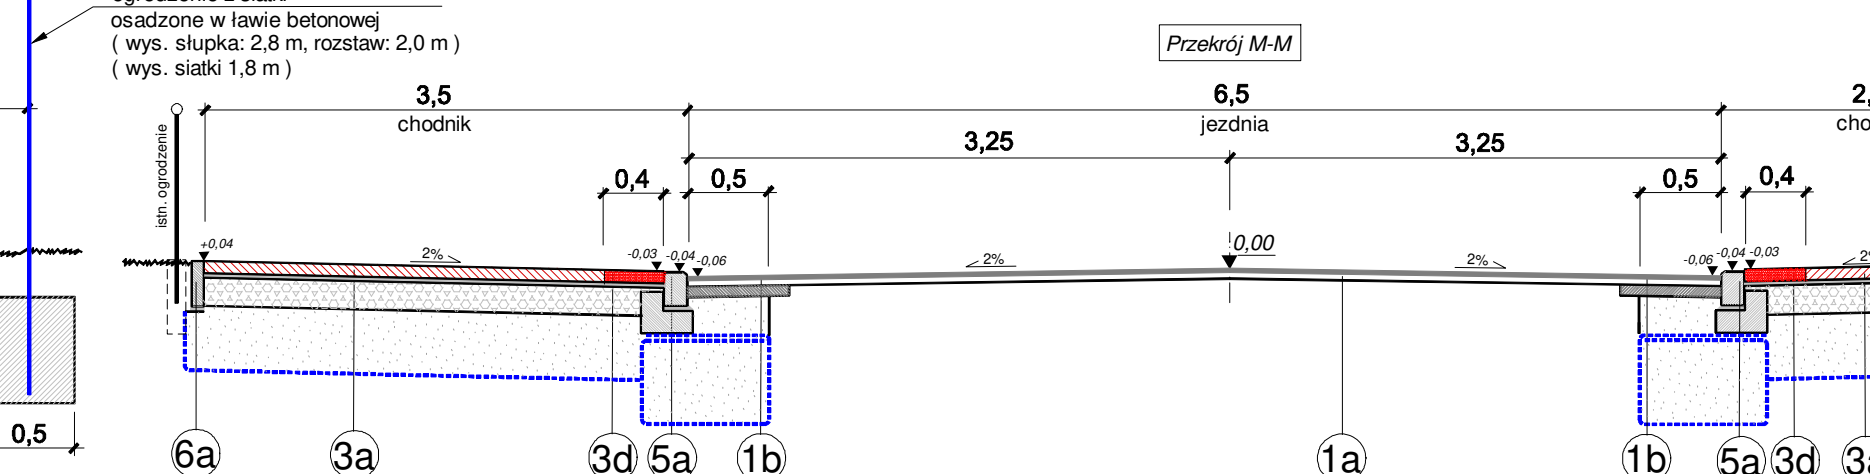
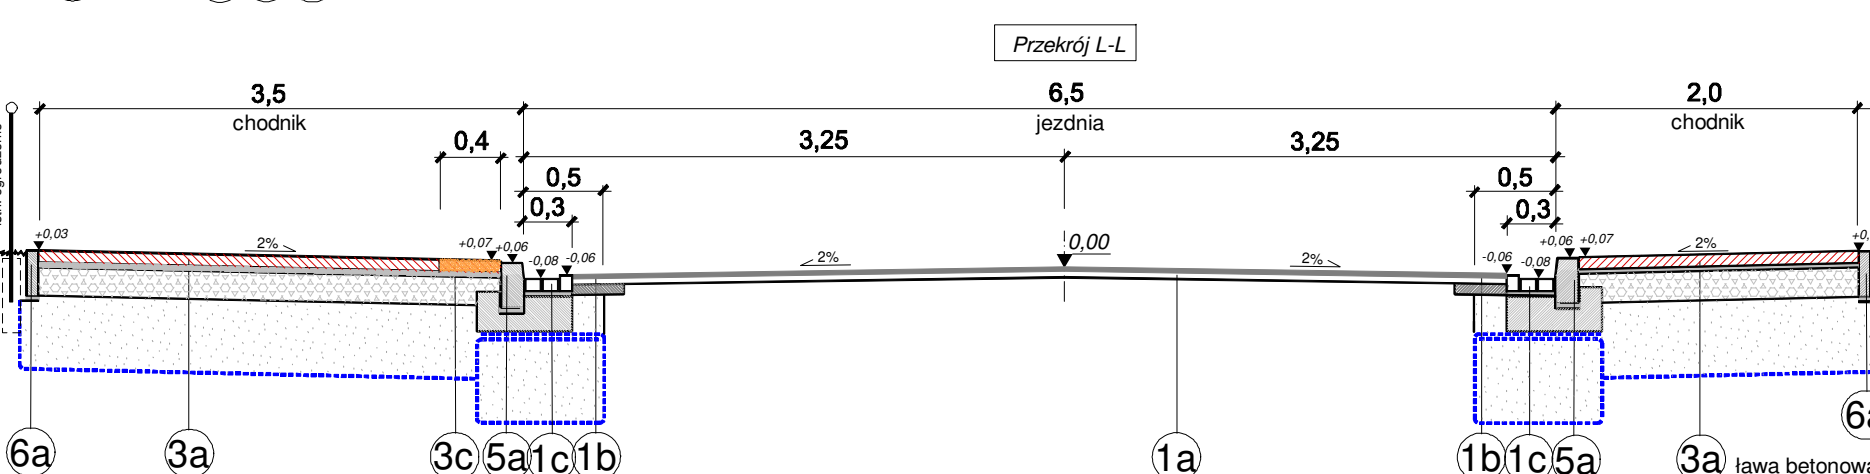
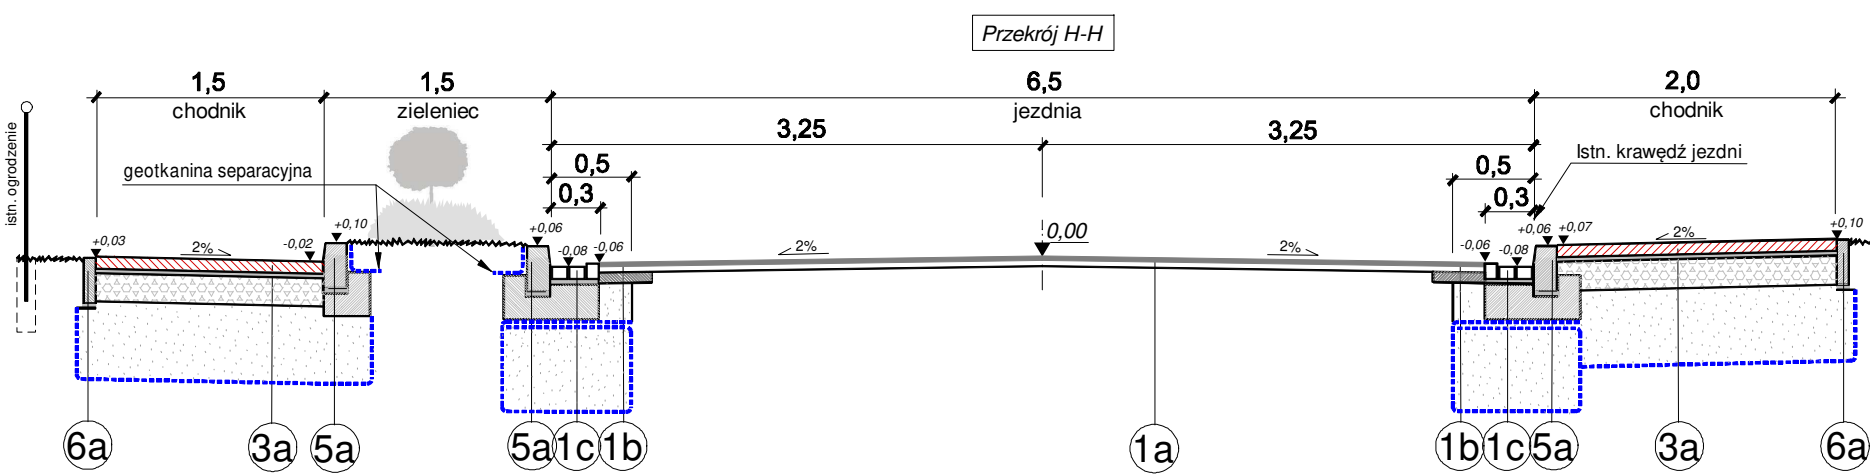
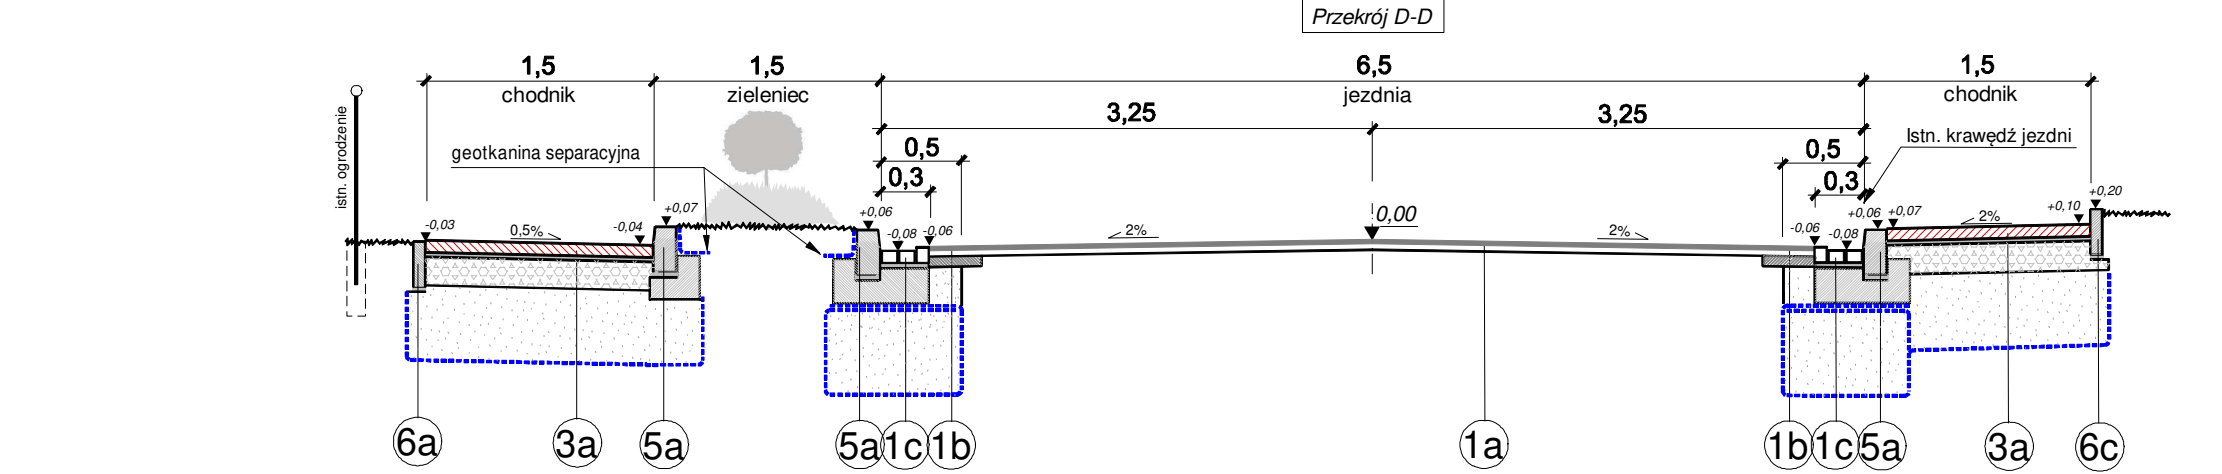


Wymiary wypustek płytki ostrzegawczej na podstawie normy DIN 32984

a = 58-60mm, b = 20-22mm, c = 37-39mm, d = 40-42mm, h = 4.5-5mm i (przy tolerancji 0.5mm) zawsze h > 4.5mm				
Wymiary podstawy	300 x 300			
Wymiary powierzchni górnej	297 x 297			
Grubość (bez wypustki)	80			
1. Uwaga: Tolerancje: długości, szerokości i grubości zmniejszone do ±1mm				
2. Różnica pomiędzy dwoma pomiarami długości szerokości i grubości tej samej płytki powinna być mniejsza niż 2mm				

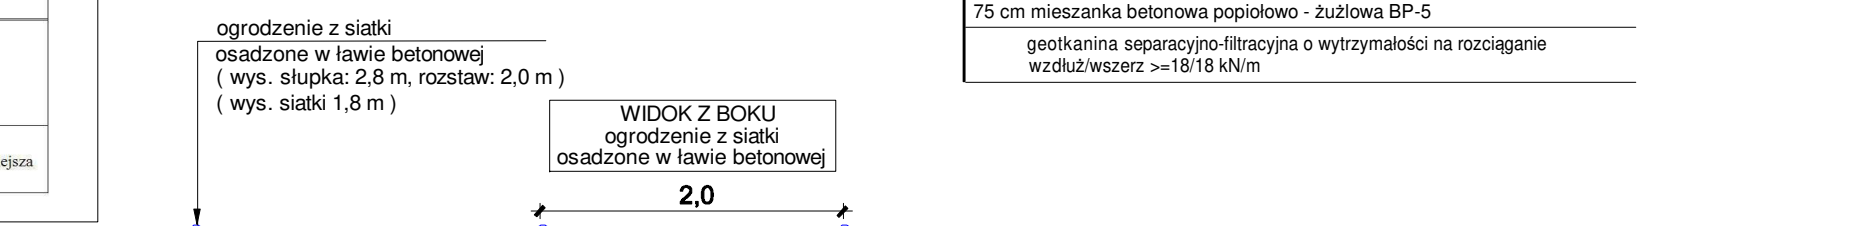

BRANŻA :	DATA :	PROJEKTOWAŁ :	NR UPR. :	PODPIS :	TEMAT :
1. Drogowo	06.2019	mgr inż. B. Markowski	873/93	<i>[Signature]</i>	P.B.W. przebudowy drogi powiatowej 4453S
2. Drogowo	06.2019	mgr inż. Marek Puta		<i>[Signature]</i>	ul. Prusa w Czechowicach - Dziedzicach
3. Kanalizacja					
4. Sprawdzający	06.2019	mgr inż. B. Waluga	487/94	<i>[Signature]</i>	
5. Architektura					
6. Elektryczna					
7. Sprawdzający					

NUMER UMOWY :	SKALA :
406/2018	1:500
NUMER RYSUNKU :	D-3
PRACOWNIA PROJEKTOWO - USŁUGOWA "RONDO"	
ul. 102 155-20 77 kda 153-20-41, tel. (02) 79-76-42, e-mail: rondo@rondo.pl	
INWESTOR : POWIAT BIELSKI - Zarząd Dróg Powiatowych	
w Białym Białej, 43-382 BIELSKO-BIAŁA	