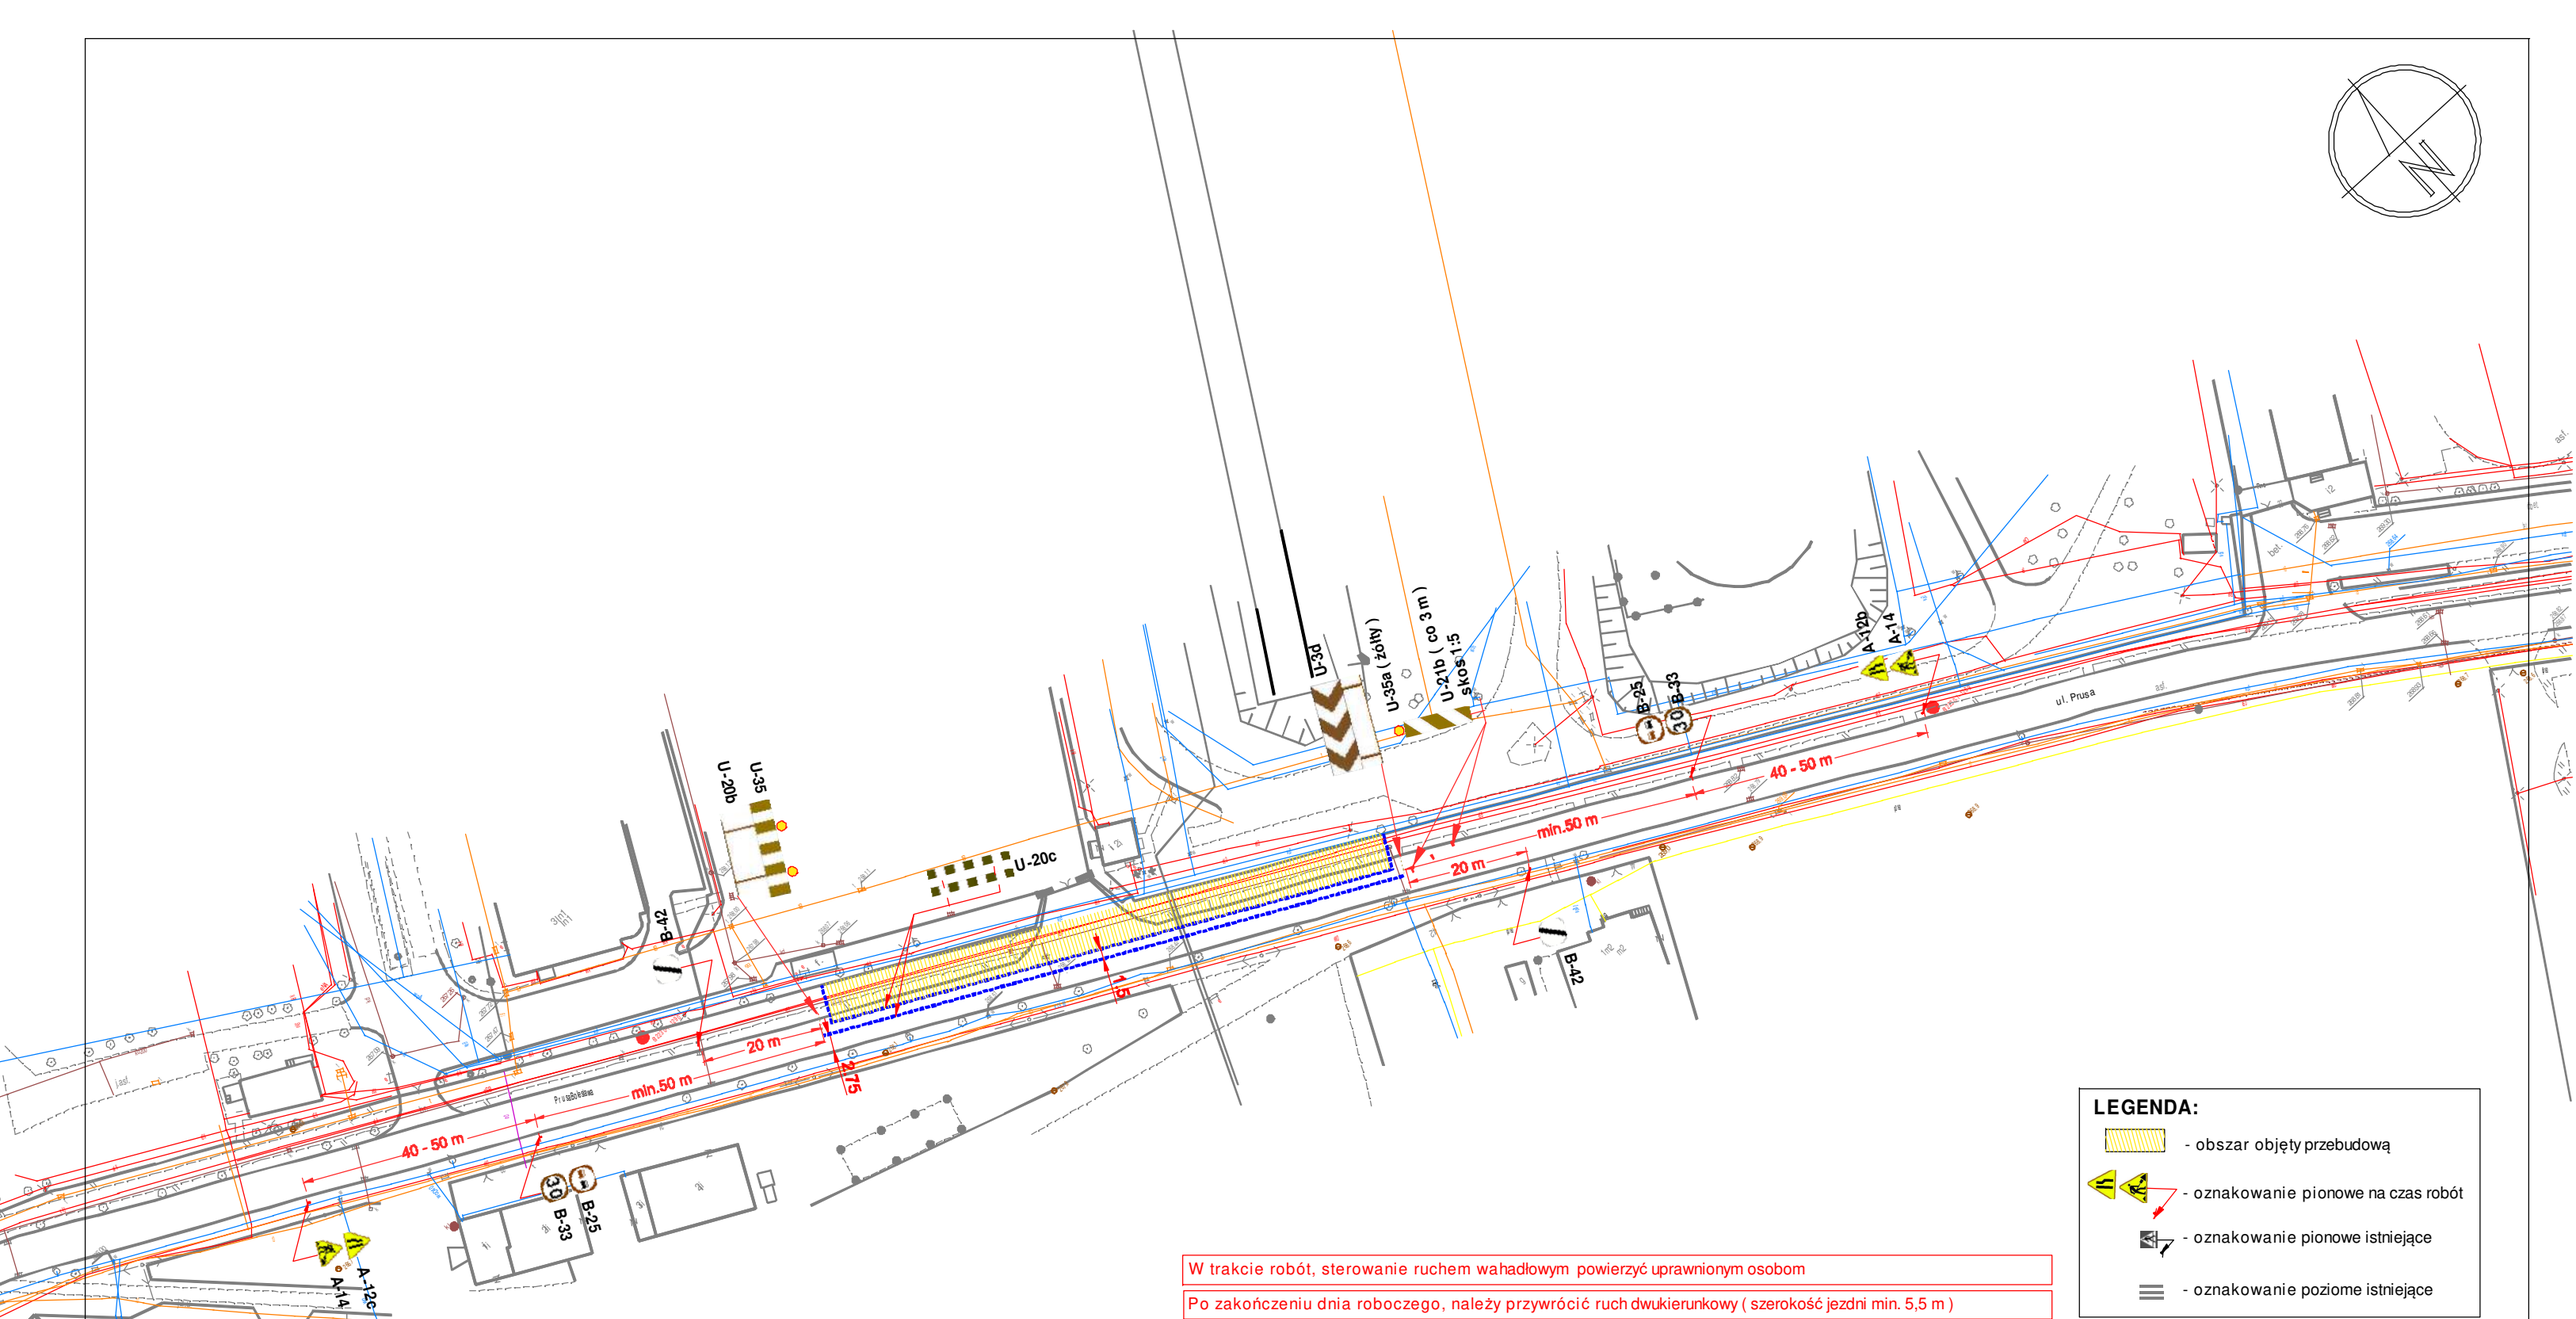

W trakcie robót, sterowanie ruchem wahadłowym powierzyć uprawnionym osobom

Po zakończeniu dnia roboczego, należy przywrócić ruch dwukierunkowy (szerokość jezdni min. 5,5 m)

LEGENDA:

- obszar objęty przebudową
- oznakowanie pionowe na czas robót
- oznakowanie pionowe istniejące
- oznakowanie poziome istniejące

BRANŻA :	DATA :	PROJEKTOWAŁ:	NR UPR.	PODPIS :
1. Drogowa	10.2018	mgr inż.B.Markowski	873/93	
2. Drogowa	10.2018	mgr inż. Marek Putra		
3. Kanalizacja				
4. Sprawdzający				
5. Architektura				
6. Elektryczna				
7. Sprawdzający				

TEMAT :

P.B.W. przebudowy drogi powiatowej 4453S
ul. Prusa w Czechowicach - Dziedzicach

TREŚĆ : Plan organizacji ruchu na czas robót
Typowa organizacja pomiędzy skrzyżowaniami

NUMER UMOWY : 406/2018

SKALA : 1:1000

NUMER RYSUNKU : O-3b

PRACOWANIA PROJEKTOWO - USŁUGOWA "RONDO"
tel. (032) 353-20-37, faks 353-20-41 , kom. 0501-79-78-82 , e-mail : bmarkowski@.wp.pl