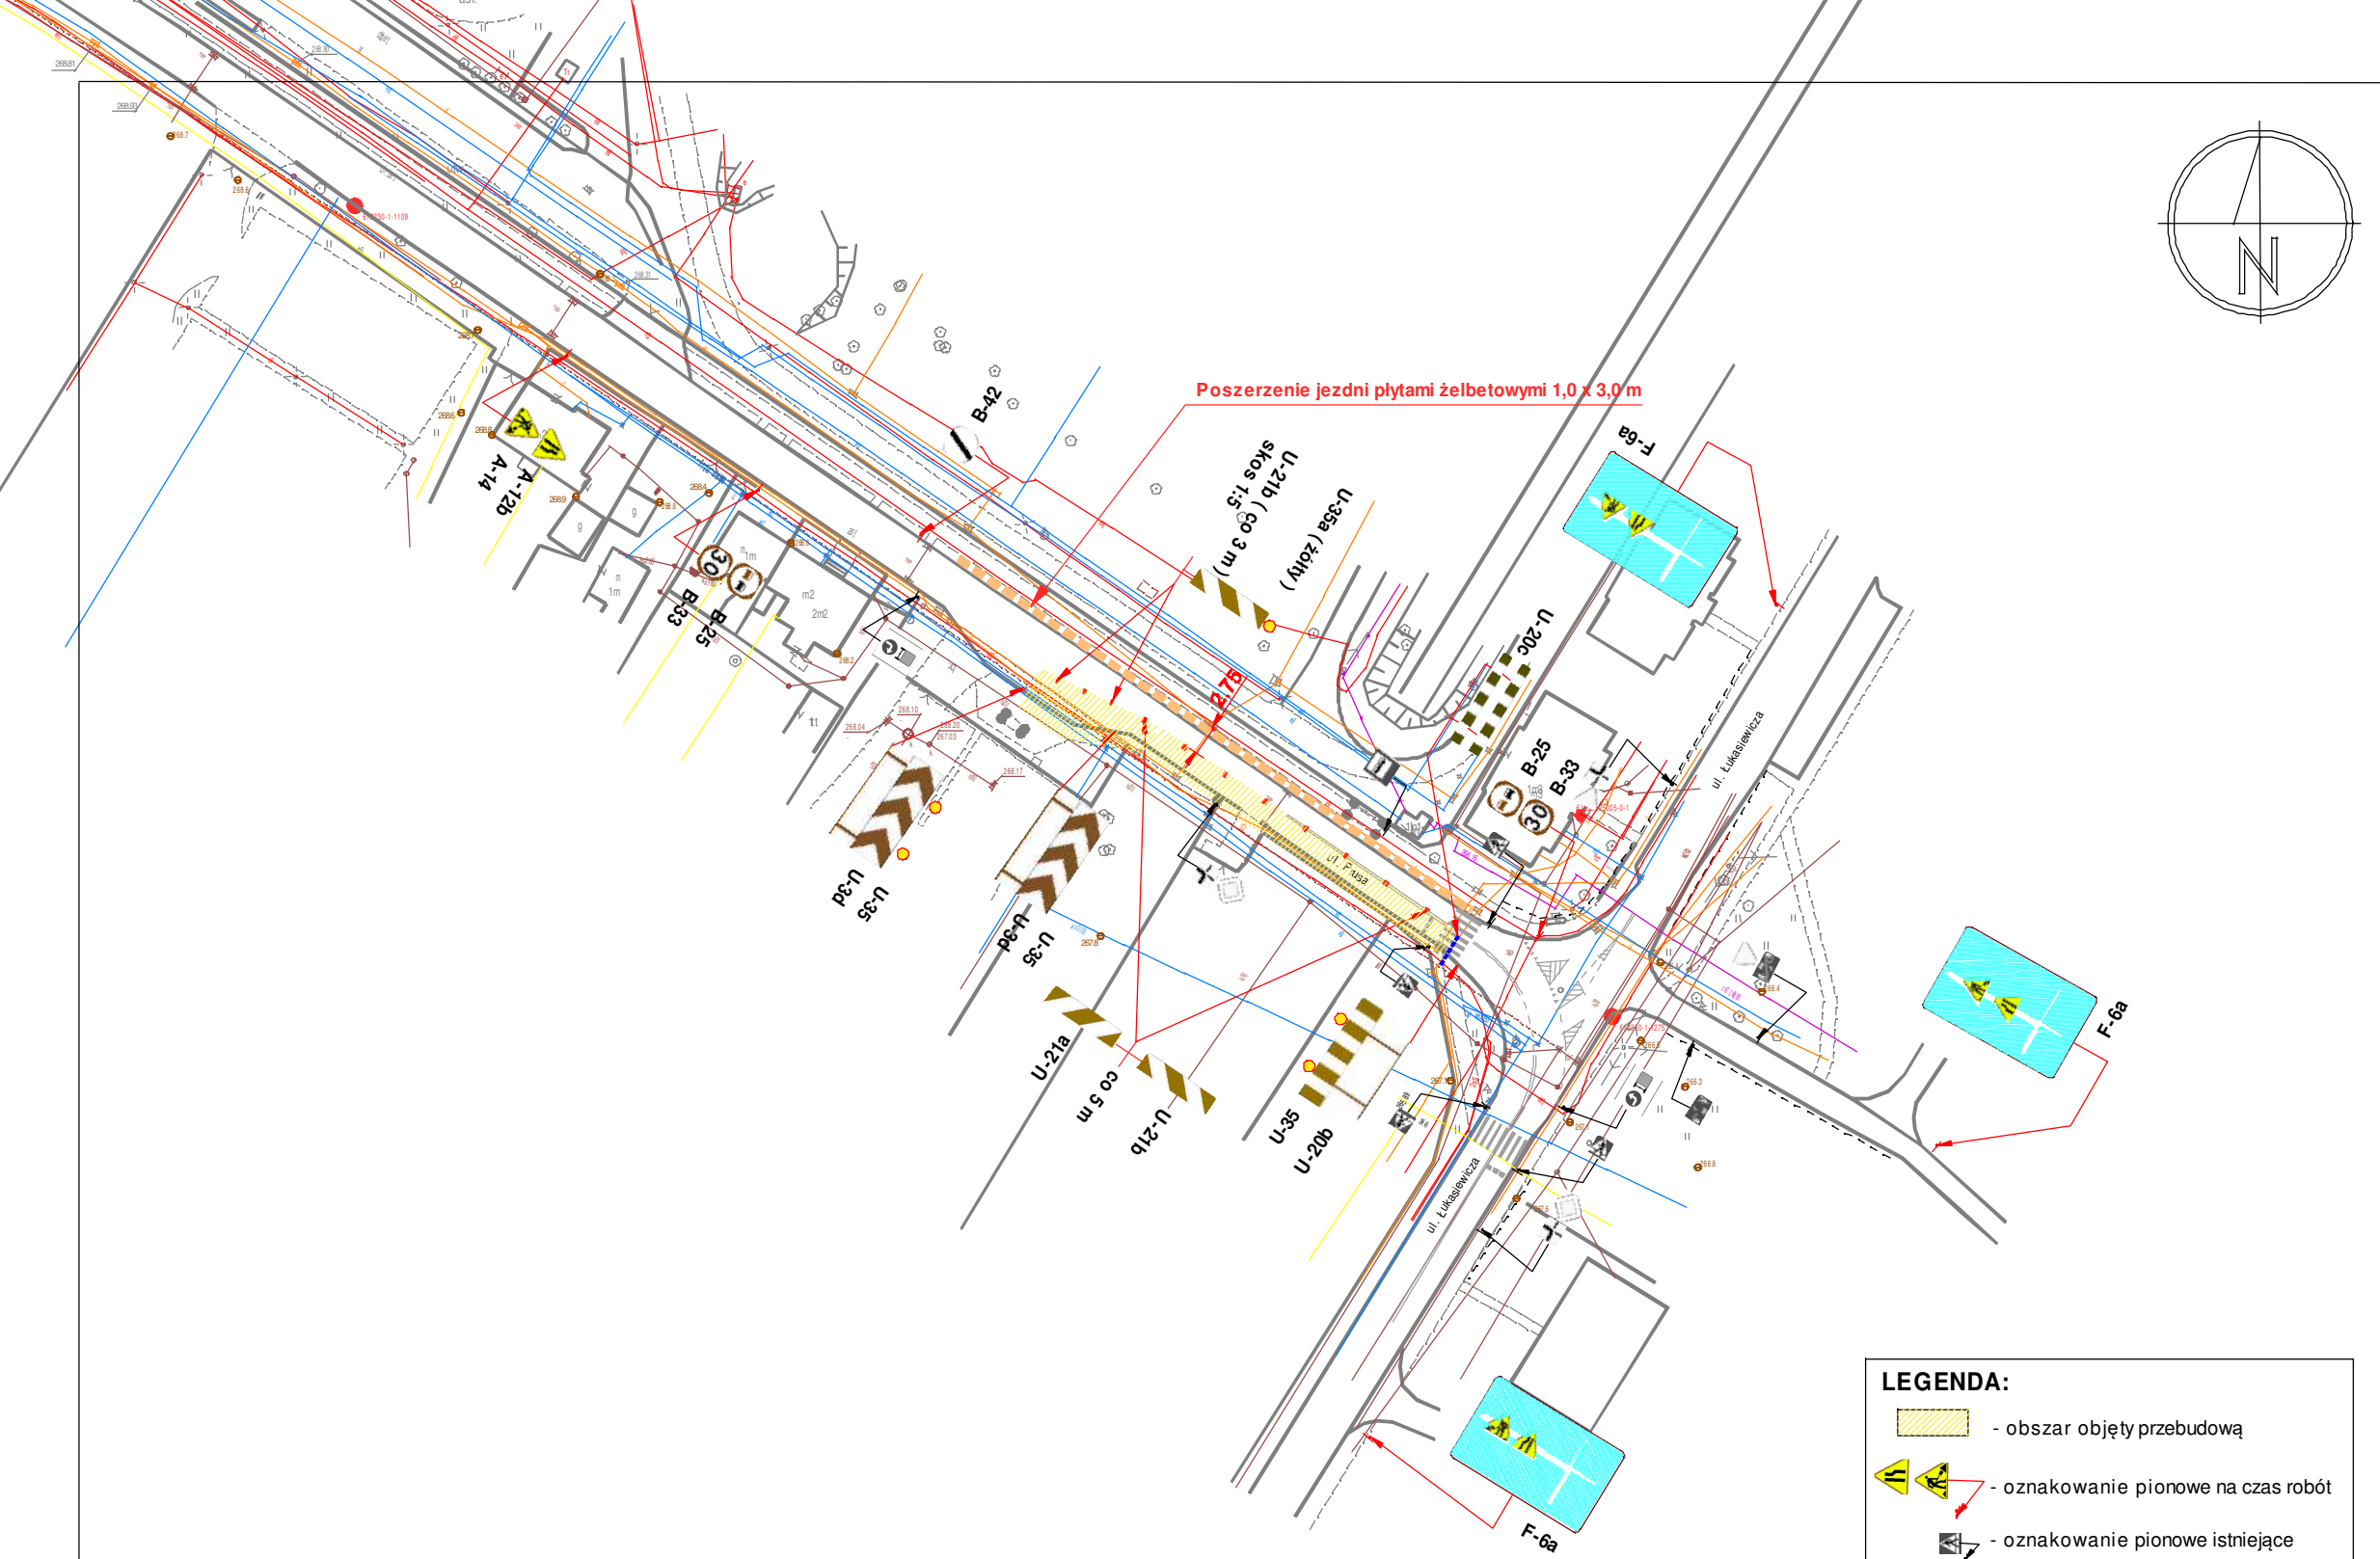


W trakcie robót, sterowanie ruchem wahadłowym powierzyć uprawnionym osobom

Po zakończeniu dnia roboczego, należy przywrócić ruch dwukierunkowy ( szerokość jezdni min. 5,5 m )

**LEGENDA:**

- obszar objęty przebudową
- oznakowanie pionowe na czas robót
- oznakowanie pionowe istniejące
- oznakowanie poziome istniejące

| BRANŻA : | DATA : | PROJEKTOWAŁ: | NR UPR. | PODPIS : |
|---|---|---|---|---|
| 1. Drogowa | 10.2018 | mgr inż.B.Markowski | 873/93 | |
| 2. Drogowa | 10.2018 | mgr inż. Marek Putra | | |
| 3. Kanalizacja | | | | |
| 4. Sprawdzający | | | | |
| 5. Architektura | | | | |
| 6. Elektryczna | | | | |
| 7. Sprawdzający | | | | |

TEMAT :

P.B.W. przebudowy drogi powiatowej 4453S
ul. Prusa w Czechowicach - Dziedzicach

TREŚĆ : Plan organizacji ruchu na czas robót
Skrzyżowanie ul. Prusa z ul. Łukasiewicza

NUMER UMOWY : 406/2018

SKALA : 1:1000

NUMER RYSUNKU : O-5a

PRACOWANIA PROJEKTOWO - USŁUGOWA "RONDO"
tel.(032) 353-20-37,faks 353-20-41 , kom. 0501-79-78-82 , e-mail : bmarkowski@.wp.pl