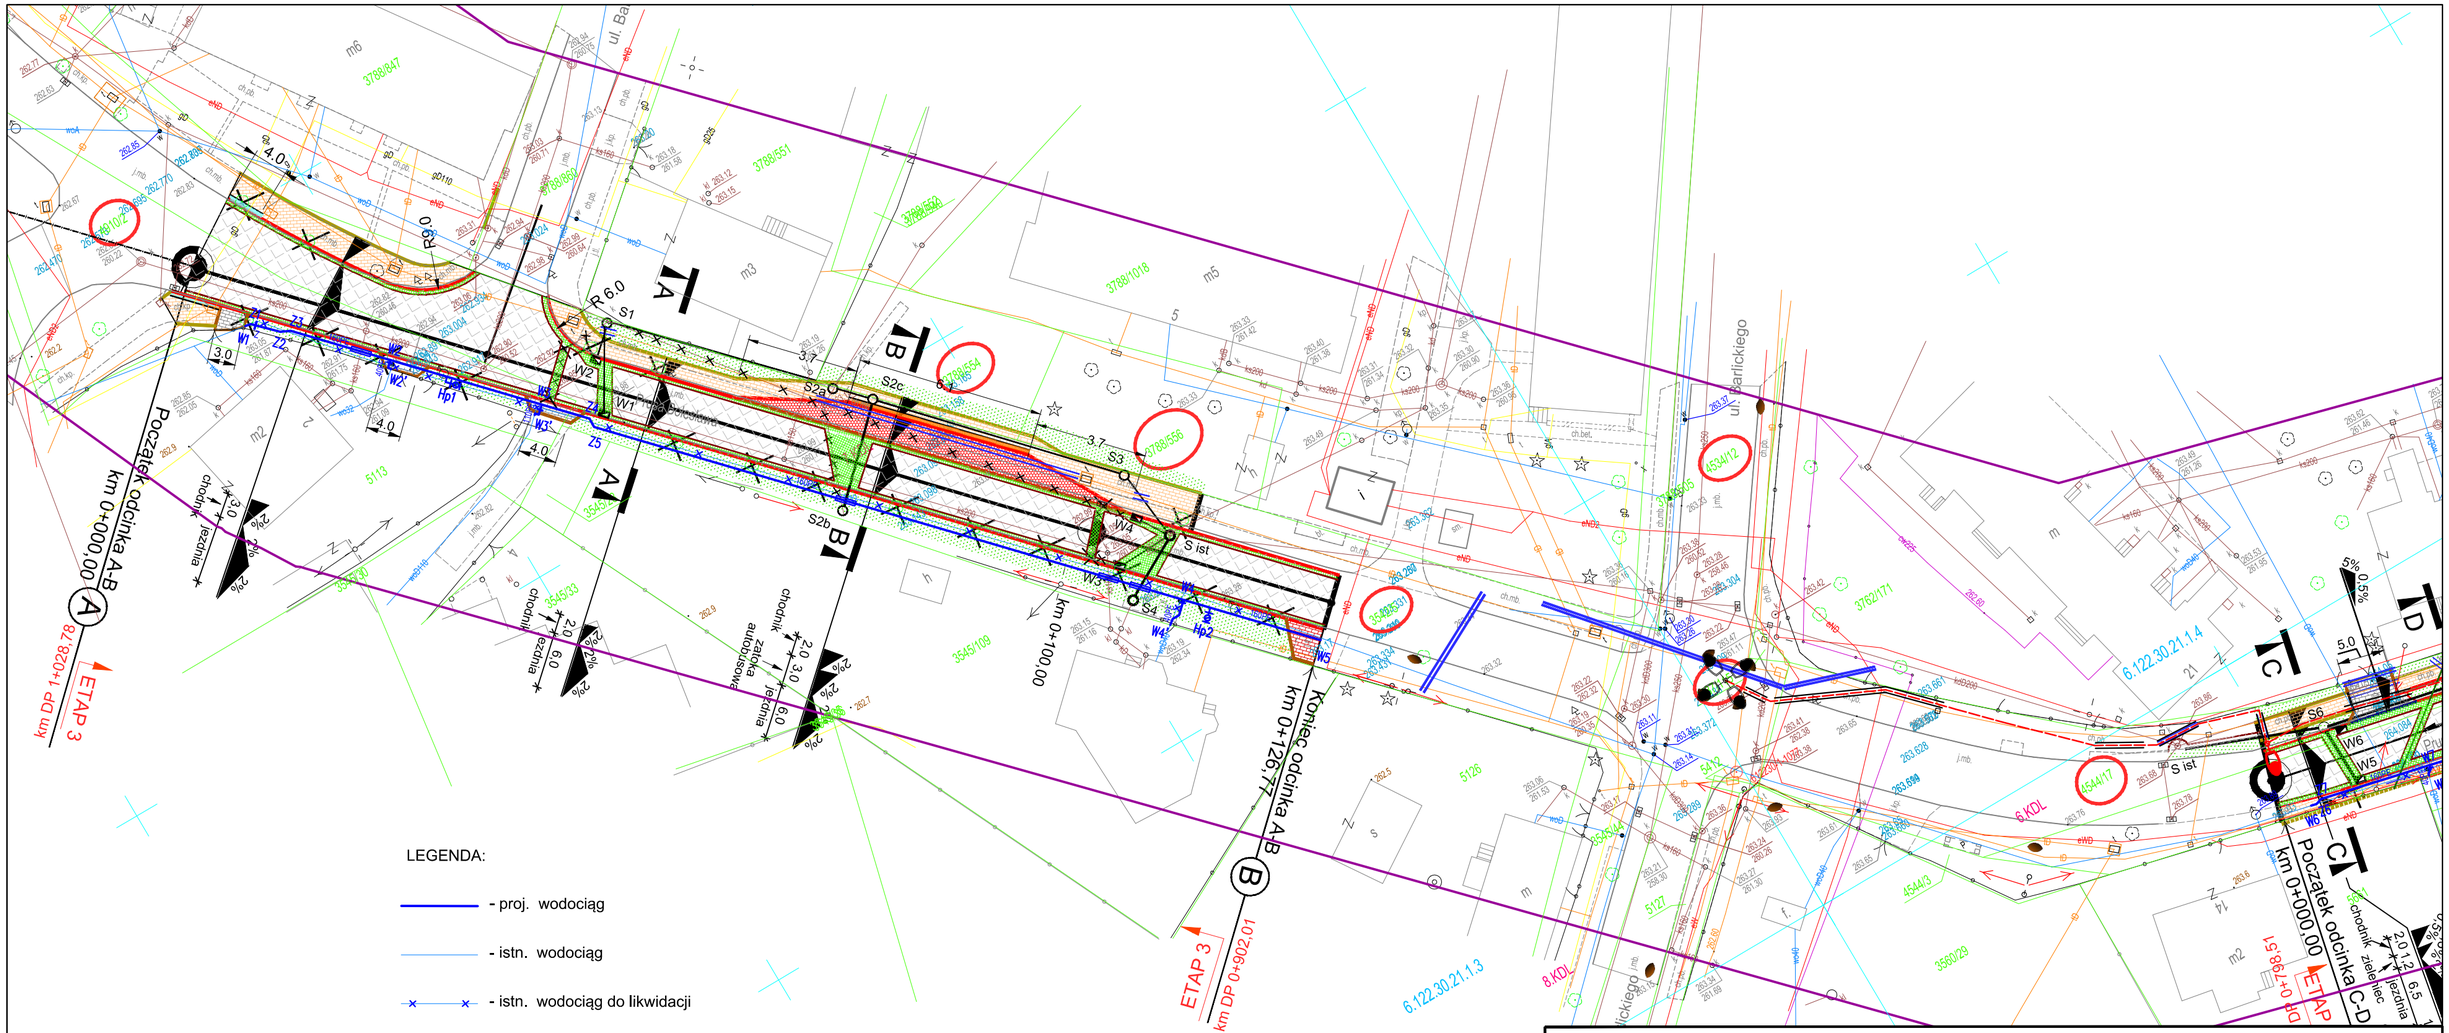

BRANŻA :	DATA :	PROJEKTOWAŁ:	NR UPR.	PODPIS :
1. Drogowa i kanalizacyjna				
2. Drogowa				
3. Sprawdzający				
4. Elektryczna				
5. Sprawdzający				
6.Wodociągowa	03.2019	mgr inż.J. Kaczmarek	591/93	
7. Sprawdzający	03.2019	mgr inż.A. Surowiec	73/96	
8. Architektura				

TEMAT :

P.B.W. przebudowy drogi powiatowej 4453S
ul. Prusa w Czechowicach - Dziedzicach
Przebudowa sieci wodociągowej

TREŚĆ :

Plan sytuacyjny sieci wodociągowej - część 1

NUMER UMOWY : 406/2018

SKALA : 1:500

NUMER RYSUNKU : W-2

PRACOWANIA PROJEKTOWO - USŁUGOWA " RONDO"
tel. (032) 353-20-37,faks 353-20-41 , kom. 0501-79-78-82 , e-mail : bmarkowski@.wp.pl

INWESTOR : POWIAT BIELSKI - Zarząd Dróg Powiatowych
w Bielsku-Białej, 43-382 BIELSKO-BIAŁA