


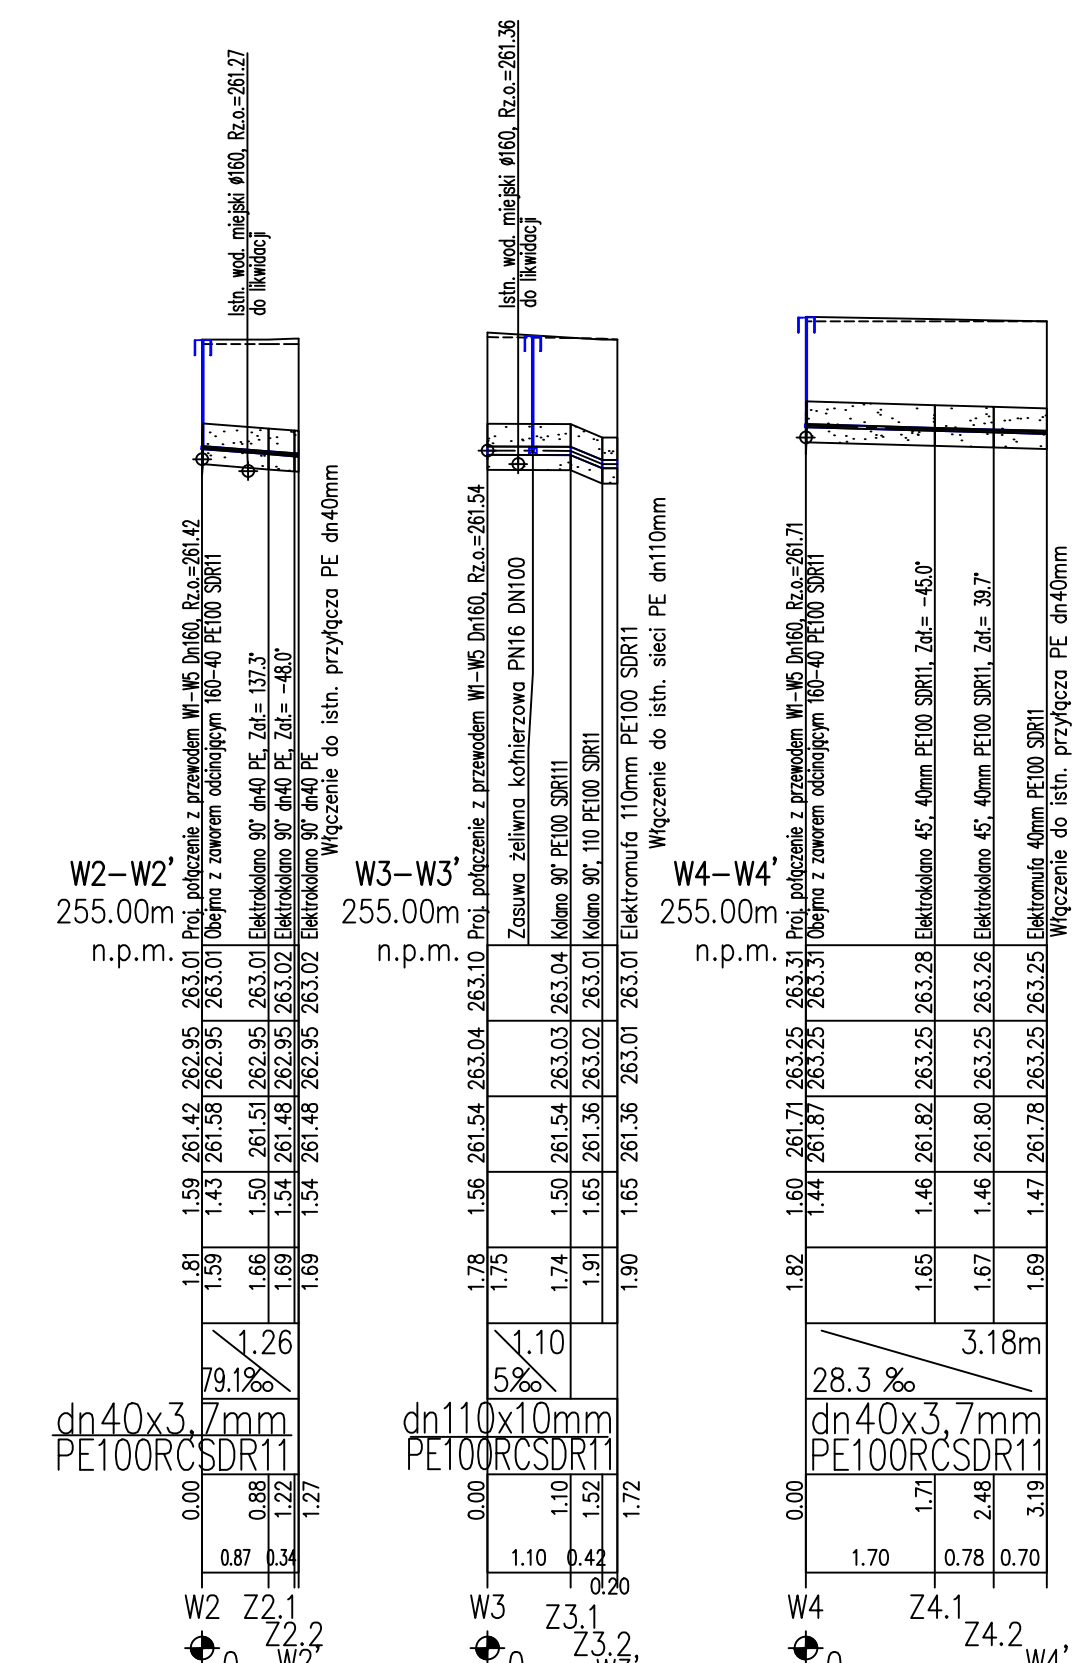

1:100/100 1:100/100 1:100/100



BRANŻA :	DATA :	PROJEKTOWAŁ :	NR UPR.	PODPIS :	TEMAT : P.B.W. przebudowy drogi powiatowej 4453S ul. Prusa w Czechowicach - Dziedzicach Przebudowa sieci wodociągowej	
1. Drogowa i kanalizacyjna					TREŚĆ : Profil podłużny sieci wodociągowej - odcinek: W1-W5	
2. Drogowa						
3. Sprawdzający						
4. Elektryczna						
5. Sprawdzający					NUMER UMOWY : 406/2018	SKALA : 1:100/200, 1:100/100 NUMER RYSUNKU : W-4
6. Wodociągowa	03.2019	mgr inż. J. Kaczmarek	591/93		PRACOWNIA PROJEKTOWA - USŁUGOWA "RONDO" <small>ul. (02) 353-02-57 lub 353-20-41, kom. (501) 79-71-82, e-mail: biuro@wskpki.org.pl</small>	
7. Sprawdzający	03.2019	mgr inż. A. Surowiec	73/96			
8. Architektura						
					INWESTOR : POWIAT BIELSKI - Zarząd Dróg Powiatowych w Bielsku-Białej, 43-382 BIELSKO-BIAŁA	