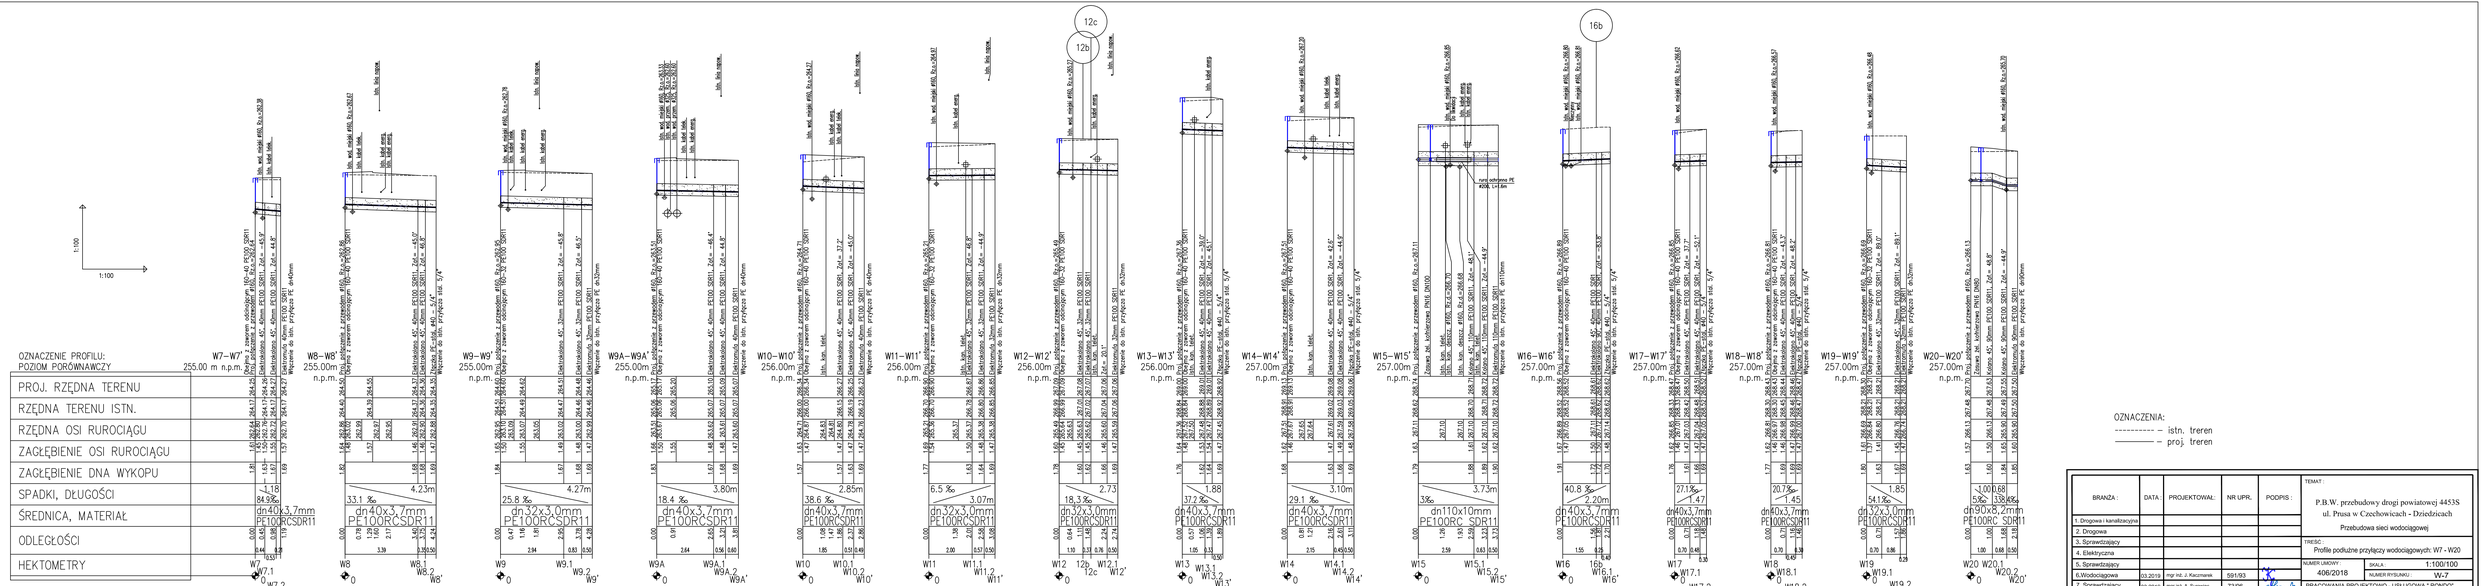

BRANŻA :	DATA :	PROJEKTOWAŁ:	NR UPR.	PODPIS :
1. Drogowa i kanalizacyjna				
2. Drogowa				
3. Sprawdzający				
4. Elektryczna				
5. Sprawdzający				
6.Wodociągowa	03.2019	mgr inż. J. Kacmarek	591/93	
7. Sprawdzający	03.2019	mgr inż. A. Surowiec	73/96	
8. Architektura				

TEMAT :
P.B.W. przebudowy drogi powiatowej 4453S
ul. Prusa w Czechowicach - Dziedzicach
Przebudowa sieci wodociągowej

TREŚĆ :
Profile podłużne przyłączy wodociągowych: W7 - W20

NUMER UMOWY : 406/2018
SKALA : 1:100/100
NUMER RYSUNKU : W-7

PRACOWANIA PROJEKTOWO - USŁUGOWA " RONDO"
ul. 1 MAJA 39/3-43-382 BIELSKO-BIAŁA tel. 0605 767 642, e-mail: rondo@wp.pl, rondo@o2.pl

INWESTOR : POWIAT BIELSKI - Zarząd Dróg Powiatowych
w Bielsku-Białej, 43-382 BIELSKO-BIAŁA