


UŁOŻENIE RURY W WYKOPIE

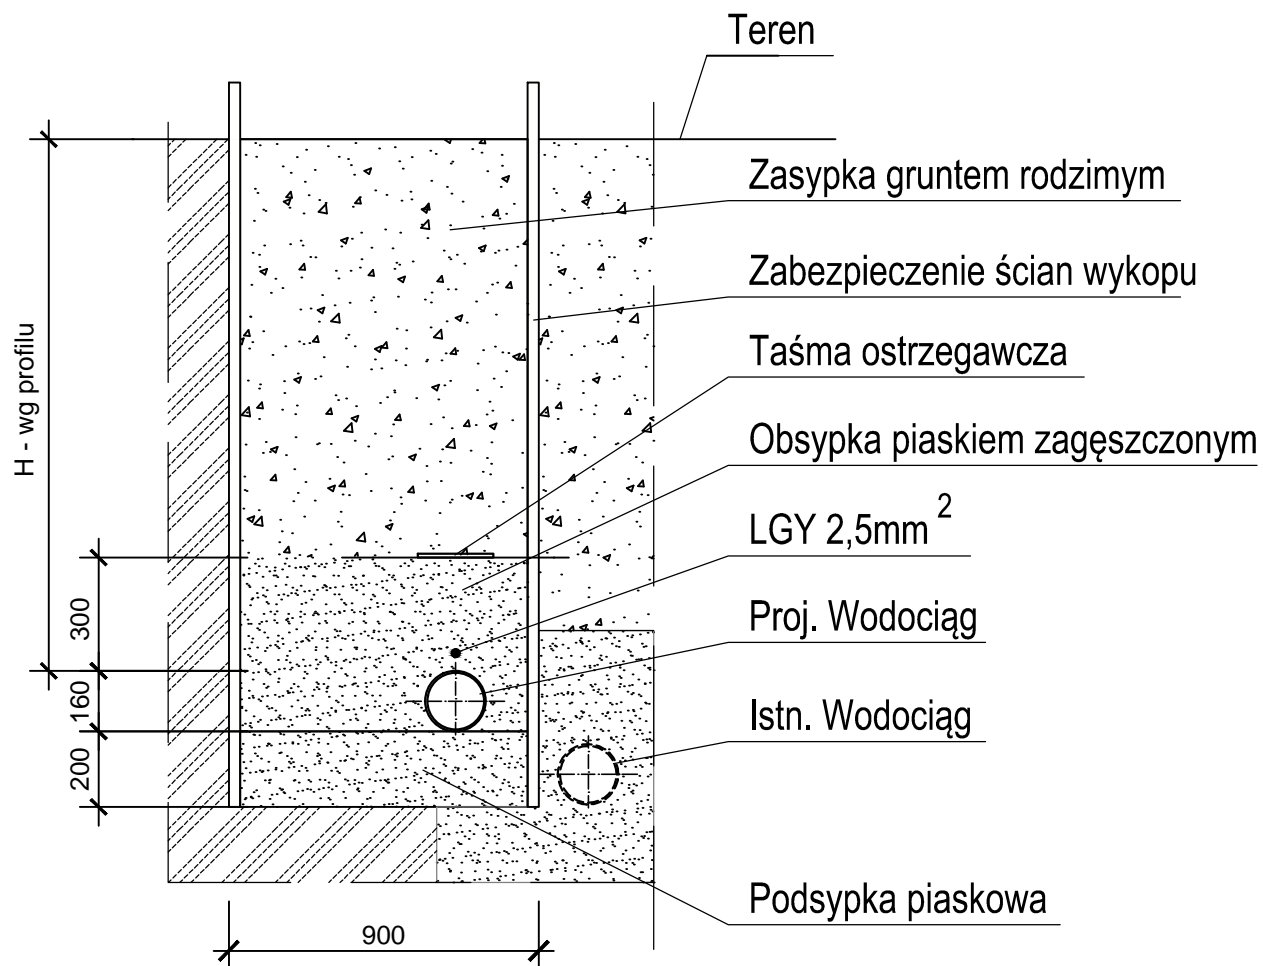

BRANŻA :	DATA :	PROJEKTOWAŁ :	NR UPR.	PODPIS :	TEMAT :
1. Drogowa i kanalizacyjna					P.B.W. przebudowy drogi powiatowej 4453S ul. Prusa w Czechowicach - Dziedzicach Przebudowa sieci wodociągowej
2. Drogowa					
3. Sprawdzający					
4. Elektryczna					
5. Sprawdzający					
6. Wodociągowa	03.2019	mgr inż. J. Kaczmarek	591/93		TREŚĆ : Przekrój sieci wodociągowej
7. Sprawdzający	03.2019	mgr inż. A. Surowiec	73/96		NUMER UMOWY : 406/2018
8. Architektura					SKALA : 1:20
					NUMER RYSUNKU : W-8
					PRACOWNIA PROJEKTOWO - USŁUGOWA " RONDO" tel. (032) 353-20-37, faks 353-20-41, kom. 0501-79-78-82, e-mail : bmarkowski@wp.pl
					INWESTOR : POWIAT BIELSKI - Zarząd Dróg Powiatowych w Bielsku-Białej, 43-382 BIELSKO-BIAŁA