


HYDRANT PODZIEMNY P.POŻ.

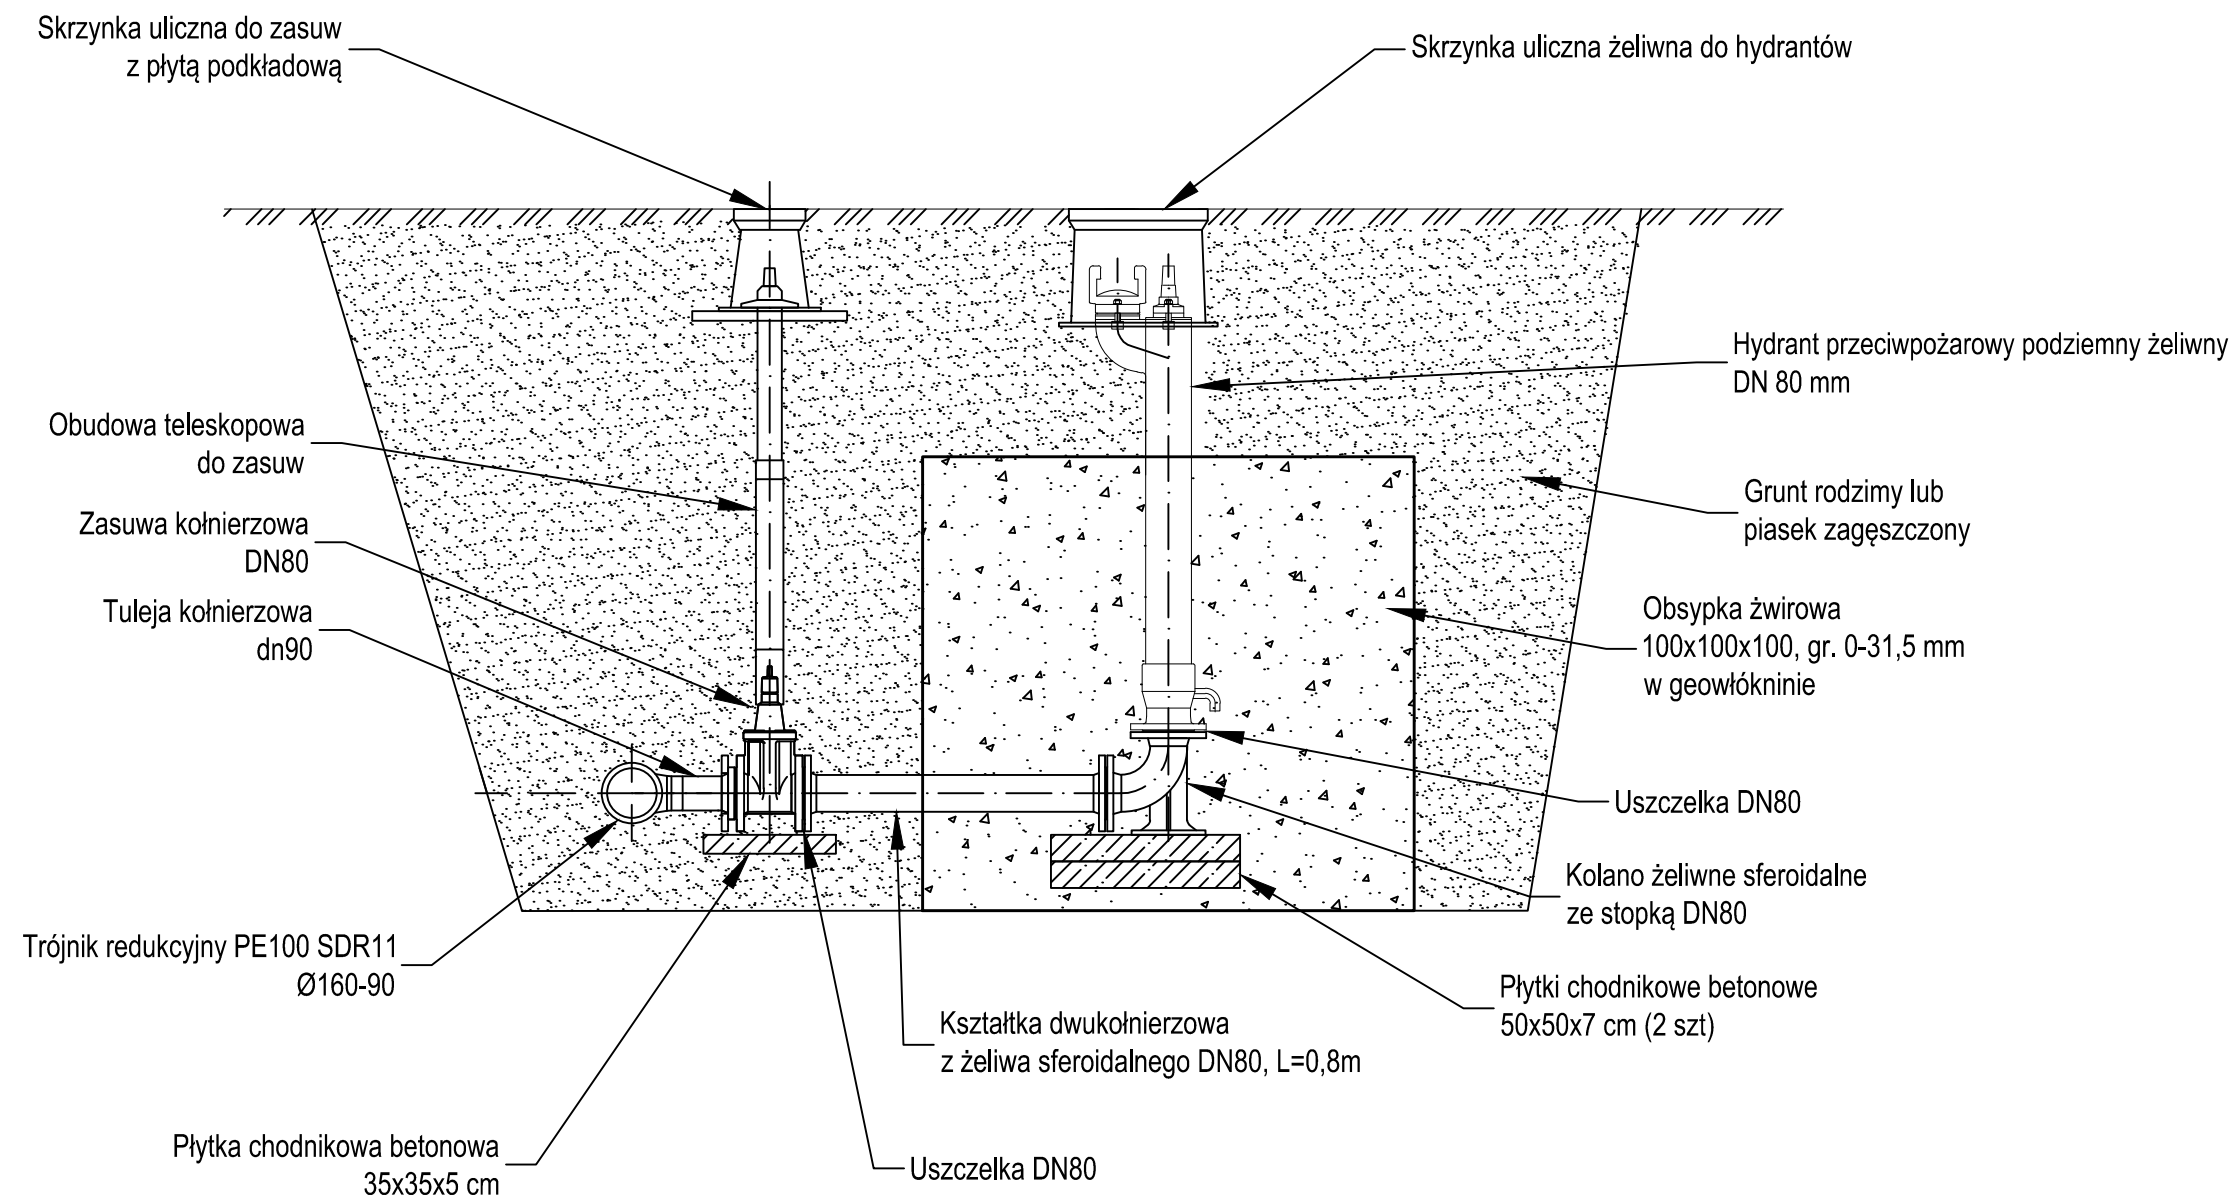

| BRANŻA : | DATA : | PROJEKTOWAŁ : | NR UPR. | PODPIS : | TEMAT : | |
|----------------------------|---------|-----------------------|---------|----------|---|------------------------|
| 1. Drogową i kanalizacyjną | | | | | P.B.W. przebudowy drogi powiatowej 4453S ul. Prusa w Czechowicach - Dziedzicach Przebudowa sieci wodociągowej | |
| 2. Drogową | | | | | | |
| 3. Sprawdzający | | | | | TREŚĆ : Hydrant p. poż. DN80 mm, podziemny | |
| 4. Elektryczna | | | | | | |
| 5. Sprawdzający | | | | | NUMER UMOWY : 406/2018 | SKALA : 1:20 |
| 6. Wodociągowa | 03.2019 | mgr inż. J. Kaczmarek | 591/93 | | | NUMER RYSUNKU : W-9 |
| 7. Sprawdzający | 03.2019 | mgr inż. A. Surowiec | 73/96 | | PRACOWNIA PROJEKTOWO - USŁUGOWA " RONDO" <small>tel. (032) 353-20-37,faks 353-20-41 , kom. 0501-79-78-82 , e-mail : bmarkowski@wp.pl</small> | |
| 8. Architektura | | | | | | |
| | | | | | INWESTOR : POWIAT BIELSKI - Zarząd Dróg Powiatowych w Bielsku-Białej, 43-382 BIELSKO-BIAŁA | |