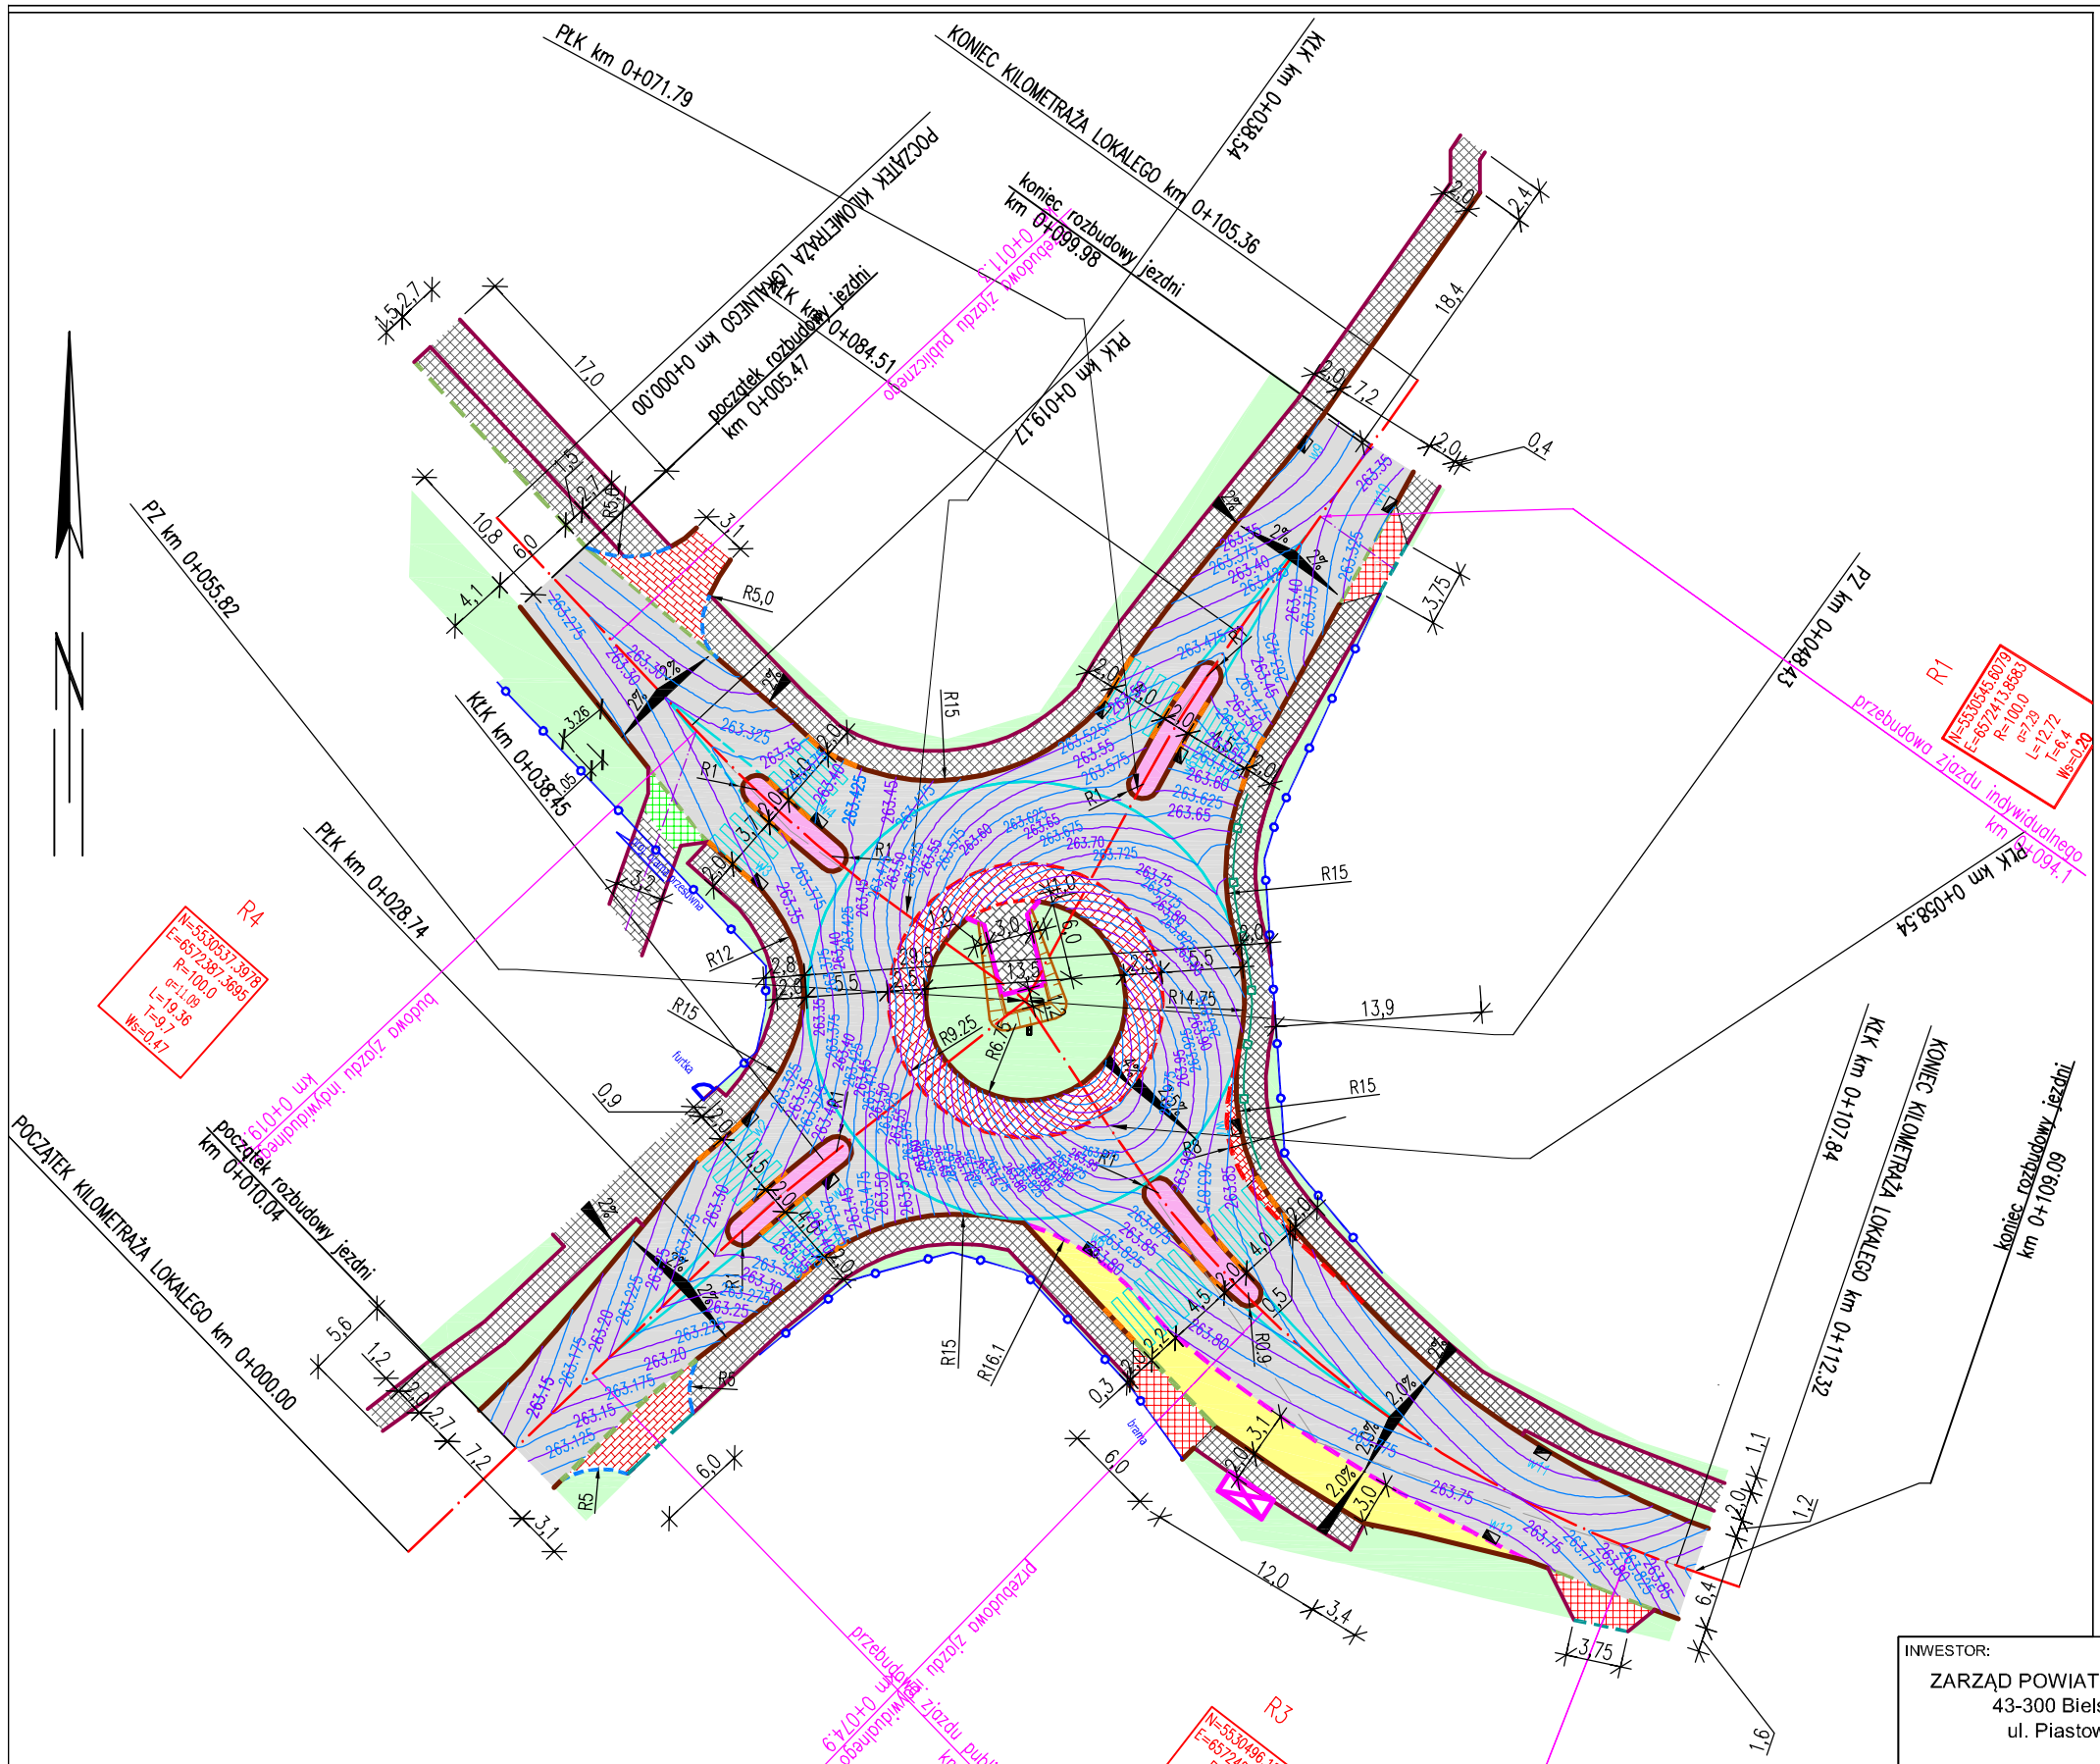

LEGENDA (branża drogowa):

- granice działek — granice klasoużytków — zakres aktualizacji mapy
- 276,21 projektowane rzędne . 277.3 istniejące rzędne
- projektowane osie dróg — projektowane styczne osi dróg
- rozbudowywane jezdnie dróg - nawierzchnia asfaltowa
- projektowany pierścień ronda - nawierzchnia z kostki granitowej
- projektowany stanowisko do obsugi ronda - nawierzchnia z kostki brukowej betonowej
- projektowane chodniki - nawierzchnia z kostki brukowej betonowej
- projektowane wyspy dzielące - nawierzchnia z kostki granitowej
- projektowana zatoka autobusowa - nawierzchnia z kostki granitowej
- projektowany krawężnik granitowy 20*30cm w odsłonieciu 12cm
- projektowany krawężnik granitowy 15*30cm w odsłonieciu 12cm
- projektowany obrzeże betonowe 8*30cm
- projektowany krawężnik granitowy najazdowy 20*30 w odsłonieciu 4cm
- projektowany opornik granitowy najazdowy 20*30 w odsłonieciu 0cm
- projektowany krawężnik granitowy najazdowy 20*22 w odsłonieciu 4cm
- projektowany krawężnik granitowy najazdowy 15*30 w odsłonieciu 0-2cm
- projektowany krawężnik granitowy najazdowy 15*22 w odsłonieciu 0cm
- projektowany opornik granitowy 20*20 w odsłonieciu 0cm (w obrębie przejść dla pieszych)
- przebudowywane zjazdy publiczne - nawierzchnia z kostki brukowej betonowej
- przebudowywane zjazdy indywidualne - nawierzchnia z kostki brukowej betonowej
- projektowany zjazd indywidualny - nawierzchnia z kostki brukowej betonowej
- projektowany dojazd - nawierzchnia z kostki brukowej betonowej
- przebudowa ogrodzeń
- przebudowa wiaty przystankowej
- projektowane oznakowanie poziome
- istniejące krawężniki
- projektowana zieleń niska

380-65 380-70 380-75 projektowane warstwice układu drogowego

UWAGA:
W projekcie zastosowano kilometraż lokalny
Zielony - działki podlegające podziałowi
Czerwony - działki powstałe po podziale przeznaczone pod pas drogowy/kanalizacje itp.
Czarne - działki bez podziału (pas drogowy)
Niebieskie - oznaczono działki do zajęcia tymczasowego - podlegające ograniczeniu w korzystaniu na czas wykonania przewidzianych prac

INWESTOR:
ZARZĄD POWIATU BIELSKIEGO
43-300 Bielsko-Biała
ul. Piastowska 40

JEDNOSTKA PROJEKTOWA:
JaRoad projekty, wykonawstwo, nadzory drogowe
43-502 Czechowice-Dziedzice
ul. Podkępie 10
tel./fax 33 4977679
kom. 502 107985
e-mail: jaroslaw.dziech@jaroad.pl
www.jaroad.pl

NAZWA ZADANIA:
Rozbudowa skrzyżowania drogi powiatowej nr 4453 S ul. Prusa z drogą gminną nr 350012 S ul. Barlickiego w Czechowicach-Dziedzicach

ADRES:
3542/5, 3788/1018:(3788/1155)-3788/1156, **3788/505, 4534/12**, 3762/171:(3762/236)-3762/237, **4544/17, 4544/3, 4544/20,** 3560/29:(3560/45)-3560/46, **5412, 5127, 3545/44,** 5126:(5126/1)-5126/2, **3787/115,** 5661/1
Jednostka ewidencyjna: Czechowice-Dziedzice 240204_4:
Obręb: 0001 (Czechowice)
ul. Norberta Barlickiego i ul. Bolesława Prusa

AUTORZY I WSPÓŁAUTORZY:	PODPIS:	BRANŻA:	DATA:
PROJEKTANT: mgr inż. Jarosław Dziech upr. bud. nr ewid.: **SLK/2382/POOD/08** do projektowania bez ograniczeń w specjalności drogowej		DROGOWA	WRZESIEŃ 2018
SPRAWDZIŁ: mgr inż. Jacek Gawron upr. bud. nr ewid. **SLK/3353/PWOD/10** do projektowania i kierowania robotami budowlanymi w specjalności drogowej bez ograniczeń		DROGOWA	FAZA: PW
OPRACOWANIE: mgr inż. Tadeusz Bogdał		DROGOWA	
TEMAT RYSUNKU: PLAN SYTUACYJNY - PROJEKTOWANE WARSTWICE UKŁADU DROGOWEGO		SKALA:	1:500
		NUMER RYSUNKU:	7