



SCHEMAT WĘZŁA GI.1, GI.9

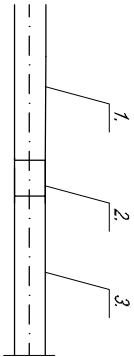


1. Istniejący gazociąg DN100 stal  
2. Złączka PE stal 110/100  
3. Poj. gazociąg Dz110 PE100 RC SDR11

Oznaczenia:

Istniejący gazociąg Ø100 stal  
poj. gazociąg Dz110 PE  
Włączenie do istniejącego gazociągu - złączka PE stal 100/110  
poj. zasuwka do gazu DN100

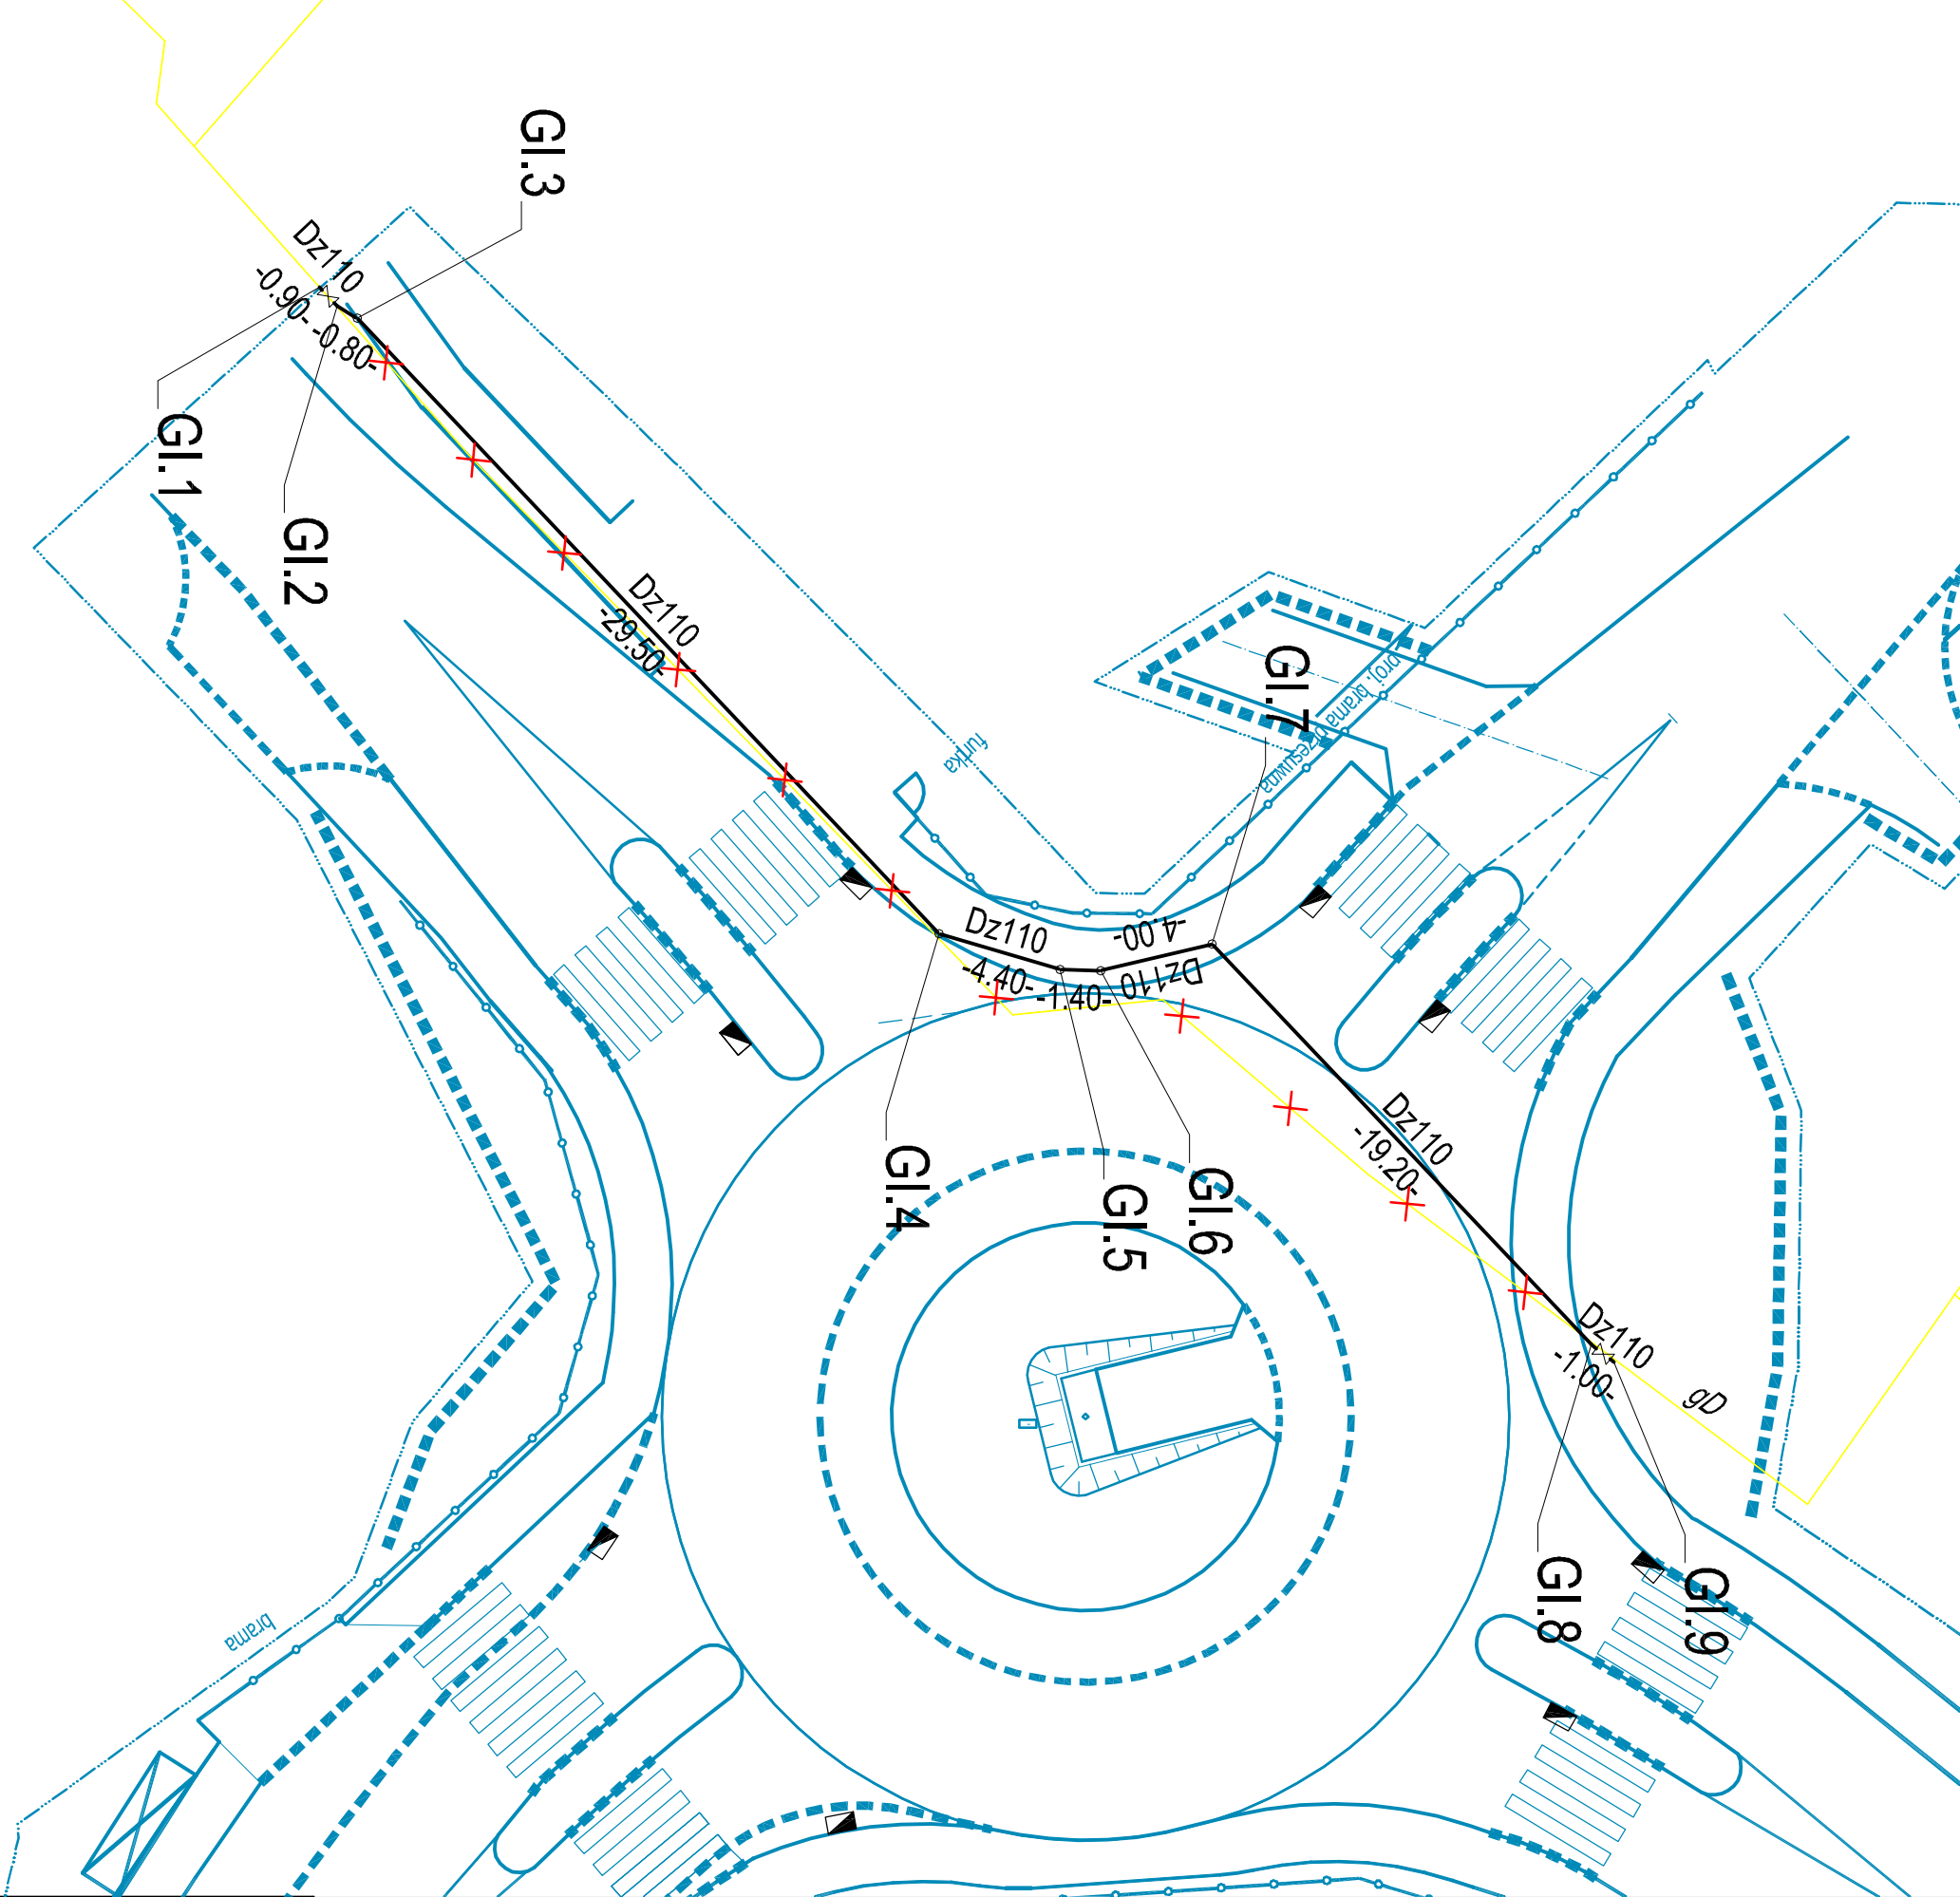

ZAMAWIAJĄCY: ZARZĄD POWIATU BIELSKIEGO 43-300 Bielsko-Biała ul. Piastowska 40		 tel./fax 33 497 7679 kom. 502 10 965 e-mail: jarood@jarood.pl		43-502 Czechowice-Krzyszczak ul. Podlipne 10	
TEMAT: Rozbudowa skrzyżowania drogi powiatowej nr 4453 S ul. Prusa z drogą gminną nr 350012 S ul. Barlickiego w Czechowicach-Dziedzicach	AUTORZY I WSPÓLAUTORZY: projektant: mgr inż. Michał Grzyb upr. SLK/1938/PWOS/07	PODPIS:	DATA: 09.2019	BRANŻA: Sanitarna	FAZA: PW
ADRES: Czechowice-Krzyszczak ul. Prusa i Barlickiego	TRESC RYSUNKU: SCHEMAT TECHNOLOGICZNY	NUMER RYSUNKU: 5.0	SKALA: 1:500		