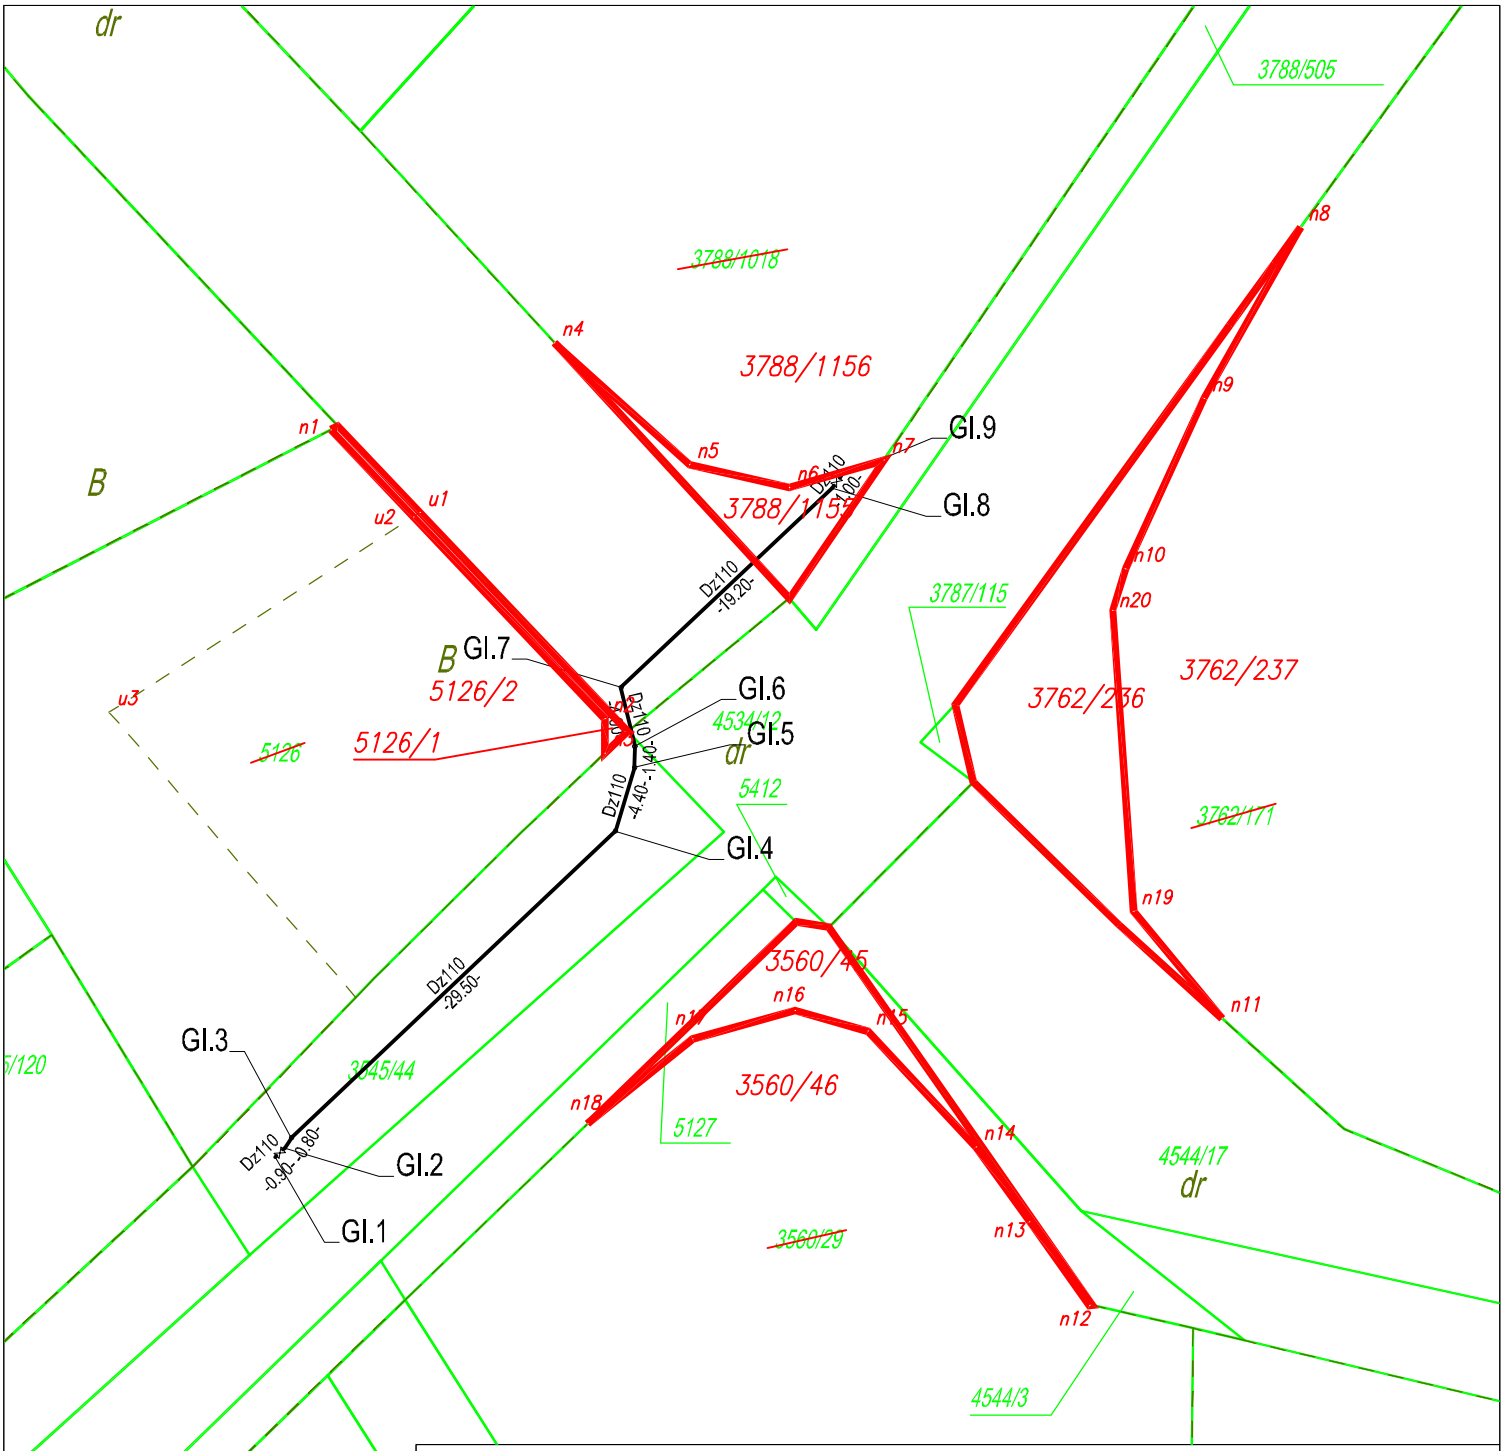

LEGENDA:

Projektowane sieci:

proj. gazociąg

linia podziałów działek

ZAMAWIAJĄCY: ZARZĄD POWIATU BIELSKIEGO 43-300 Bielsko-Biała ul. Piastowska 40	JaRoad projekty, wykonawstwo, nadzory drogowe tel./fax 33 4977679 kom. 502 107985 e-mail: jaroad@jaroad.pl 43-502 Czechowice-Dziedzice ul. Podkępie 10 www.jaroad.pl			
TEMAT: Rozbudowa skrzyżowania drogi powiatowej nr 4453 S ul. Prusa z drogą gminną nr 350012 S ul. Barlickiego w Czechowicach-Dziedzicach	AUTORZY I WSPÓŁAUTORZY: projektant: mgr inż. Michał Grzyb upr. SLK/1938/PWOS/07	PODPIS:	DATA:	09.2019
			BRANŻA:	Sanitarna
			FAZA:	PW
			SKALA:	1:500
ADRES: Czechowice-Dziedzice ul. Prusa i Barlickiego	TRESC RYSUNKU: Mapa ewidencyjna		NUMER RYSUNKU:	6.0