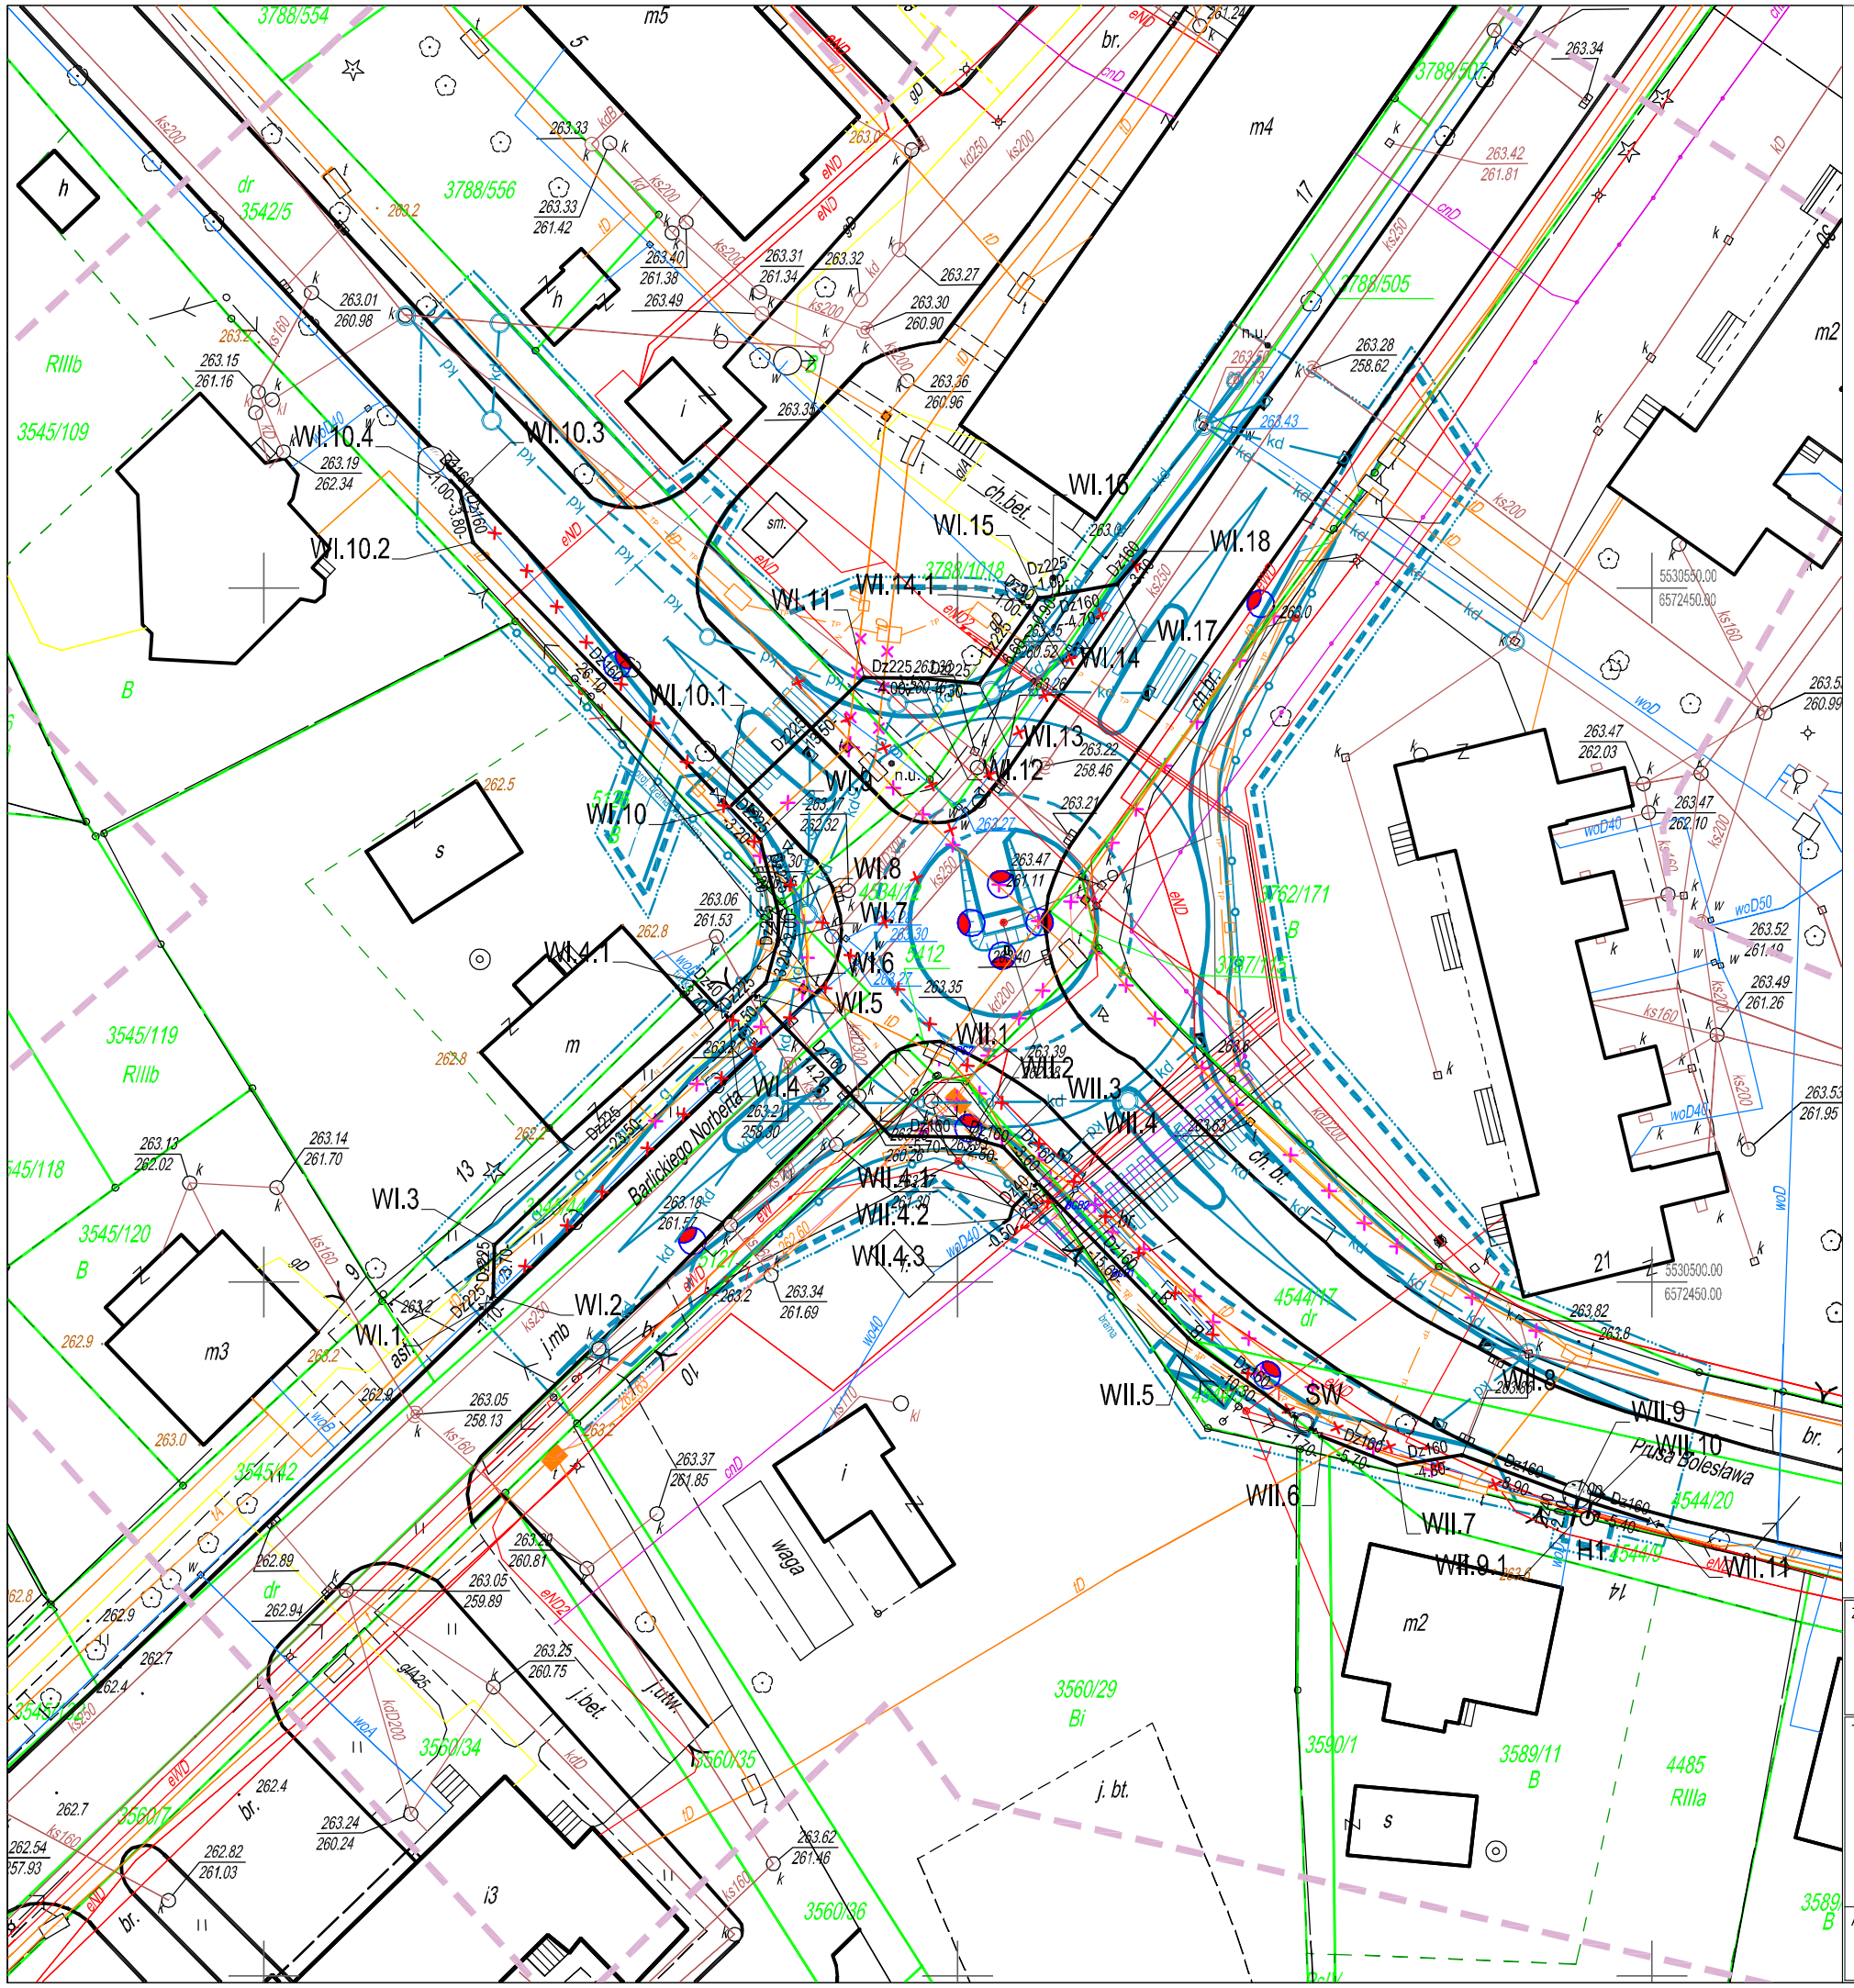

LEGENDA (branża elektryczna):

- projektowany kabel oświetlenia
- projektowane kable SN
- M — projektowane miejsce mufowania kabli
- projektowane rury pod drogami
- projektowane słupy z oprawami oświetlenia
- projektowana linia napowietrzna ze słupami
- istn. kable ziemne
- istn. linia napowietrzna

LEGENDA (branża teletechniczna):

- Istniejąca studnia kablowa
- Projektowana studnia kablowa
- Istniejąca studnia kablowa do demontażu
- Istniejąca kanalizacja kablowa do demontażu
- TP — Projektowana kanalizacja kablowa ORANGE
- N — Projektowana kanalizacja kablowa NETIA

LEGENDA (branża sanitarna):

Projektowane sieci:

- zakres aktualizacji
- proj. sieć wodociągowa
- H1 — proj. hydrnat p.poż. DN80
- proj. zasuwa
- SW — proj. studnia wodomierzowa
- kd — proj. sieć kanalizacji deszczowej wg odrębnego opracowania
- g — proj. gazociąg wg odrębnego opracowania
- sieci likwidowane

ZAMAWIAJĄCY:
ZARZĄD POWIATU BIELSKIEGO
43-300 Bielsko-Biała
ul. Piastowska 40

JaRoad
projekty, wykonawstwo, nadzory drogowe
43-502 Czechowice-Dziedzice
ul. Podkępie 10
tel./fax 33 4977679
kom. 502 107985
e-mail: jaroad@jaroad.pl
www.jaroad.pl

TEMAT:
Rozbudowa skrzyżowania drogi powiatowej nr 4453 S ul. Prusa z drogą gminną nr 350012 S ul. Barlickiego w Czechowicach-Dziedzicach

AUTORZY I WSPÓŁAUTORZY:
projektant:
mgr inż. Michał Grzyb
upr. SLK/1938/PWOS/07

PODPIS:

ADRES:
Czechowice-Dziedzice
ul. Prusa i Barlickiego

TRESC RYSUNKU:
Plan sytuacyjny - sieć wodociągowa

DATA:	09.2019
BRANŻA:	Sanitarna
FAZA:	PW
SKALA:	1:500
NUMER RYSUNKU:	2.0