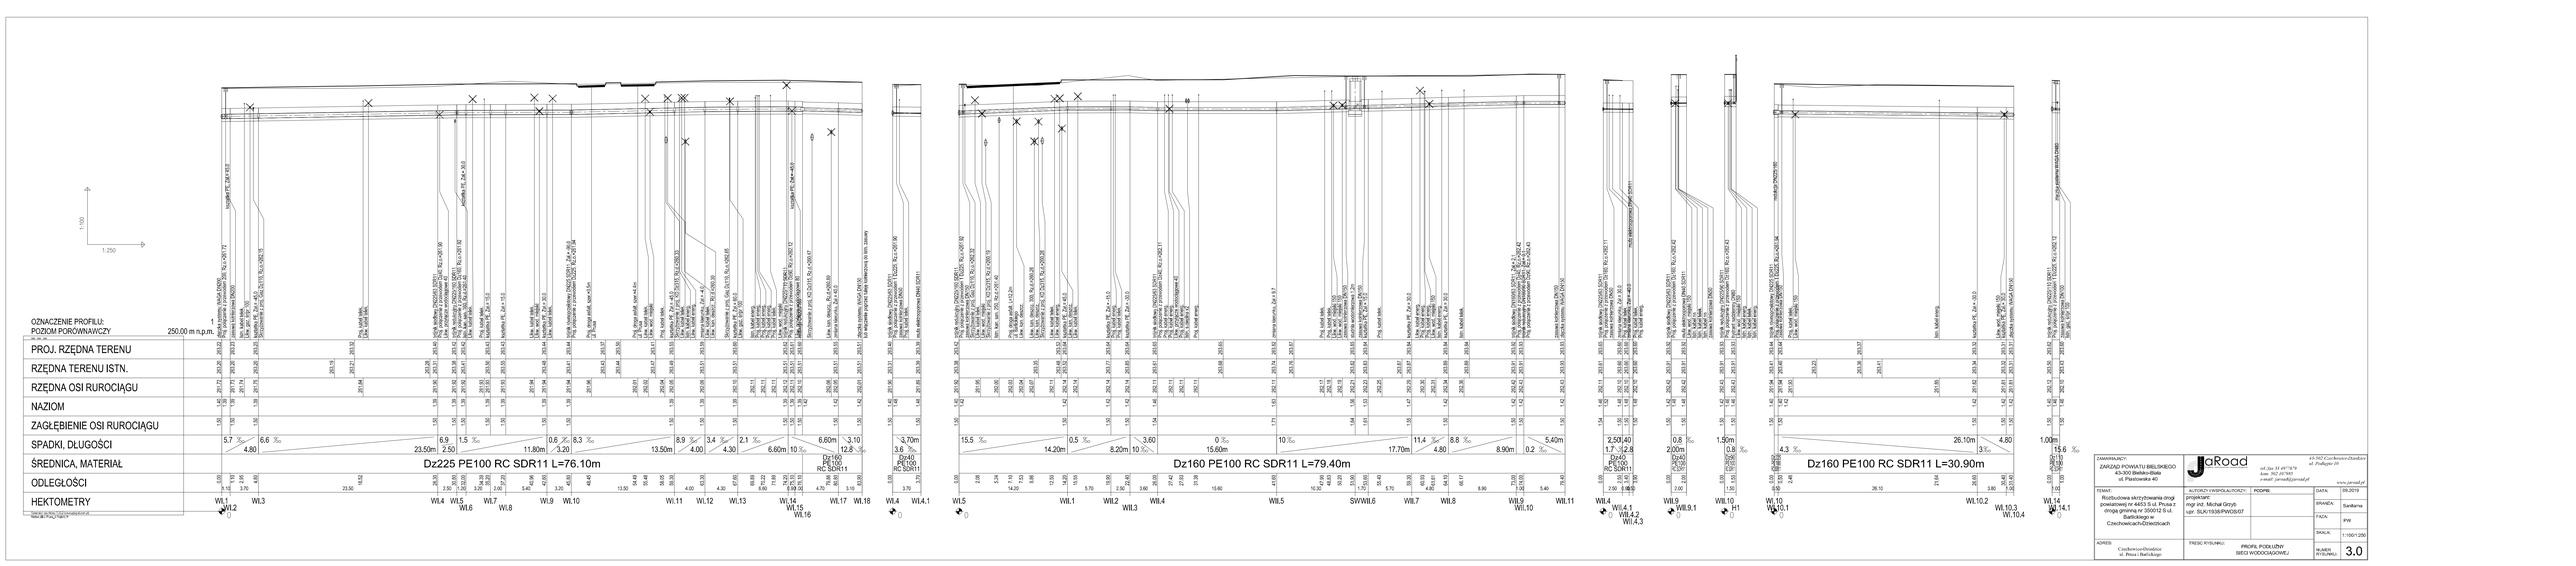

ZAMAWIAJĄCY:	ZARZĄD POWIATU BIELSKIEGO 43-300 Bielsko-Biała ul. Piastowska 40
TEMAT:	Rozbudowa skrzyżowania drogi powiatowej nr 4453 S ul. Pruska z drogą gminną nr 350012 S ul. Bartlickiego-Zdzieszowice-Dziedzitz
AUTOR/ZY I WSPÓŁAUTOR/ZY:	PODPIS:
ADRES:	Czechowice-Dziedzice ul. Prusa i Bartlickiego
TREŚĆ RYSUNKU:	PROFIL PODŁUŻNY SIECI WODOCIĄGOWEJ
JaRoad	s/3-502 Czechowice-Dziedzice ul. Podgaje 10 tel./fax 33 4917876 kom. 502 207405 e-mail: jaroad@jaroad.pl www.jaroad.pl
PROJEKTANT:	mgr inż. Michał Gryzik upr. SLK/1938/PWOS/07
DATA:	09.2019
BRANŻA:	Sanitarna
FAZA:	PW
SKALA:	1:100/1:250
NUMER RYSUNKU:	3.0