

Czechowice-Dziedzice 15.10.2016.

JaRoad
Ul. Podkęcie 10
43-502 Czechowice-Dziedzice

Dotyczy: uzgodnienia branżowego dla inwestycji Przebudowa skrzyżowania ulic Norberta Barlickiego i Bolesława Prusa

W nawiązaniu do złożonego wniosku wykonanie uzgodnień branżowych dla planowanej inwestycji na dz. nr 3542/5, 3788/1018, 3788/505, 4534/12, 3762/171, 4544/17, 4544/3, 4544/20, 3560/29, 5127, 3545/44, 5126, 3787/115, 5412 w Czechowicach-Dziedzicach, informuję, że w studniach OPL na trasie przebudowy jest zaciągnięty kabel światłowodowy, zgodnie z US TOZU3/4371/2012/CC/PK. W studniach są zaciągnięte kable Z-XOTKtdD 48J.

W razie konieczności przerywania kabla i przedłużenia relacji konieczna będzie częściowa wymiana kabla w formie wstawki i zabudowanie mufy wraz z zapasami światłowodowymi po 10m z każdej strony. Prace wymiany może przeprowadzić firma Kolnet lub inna firma pod nadzorem Kolnet.


Prace z przerwą w działaniu mogą być wykonywane w godzinach od 24:00 do godziny 7:00 w dni robocze od poniedziałku do czwartku.

Koszty przebudowy w całości ponosi Inwestor. W razie pytań proszę o kontakt
Pindel Jerzy 530 288 699

KOLNET sp. z o.o.
Z upoważnienia nr 4/2015
Jerzy Pindel
Z wyrazami szacunku
Pindel Jerzy

KOLNET sp. z o.o.
Czechowice-Dziedzice
ul. Mazańcowicka 2
NIP 652 163 58 33
KRS 0000562336



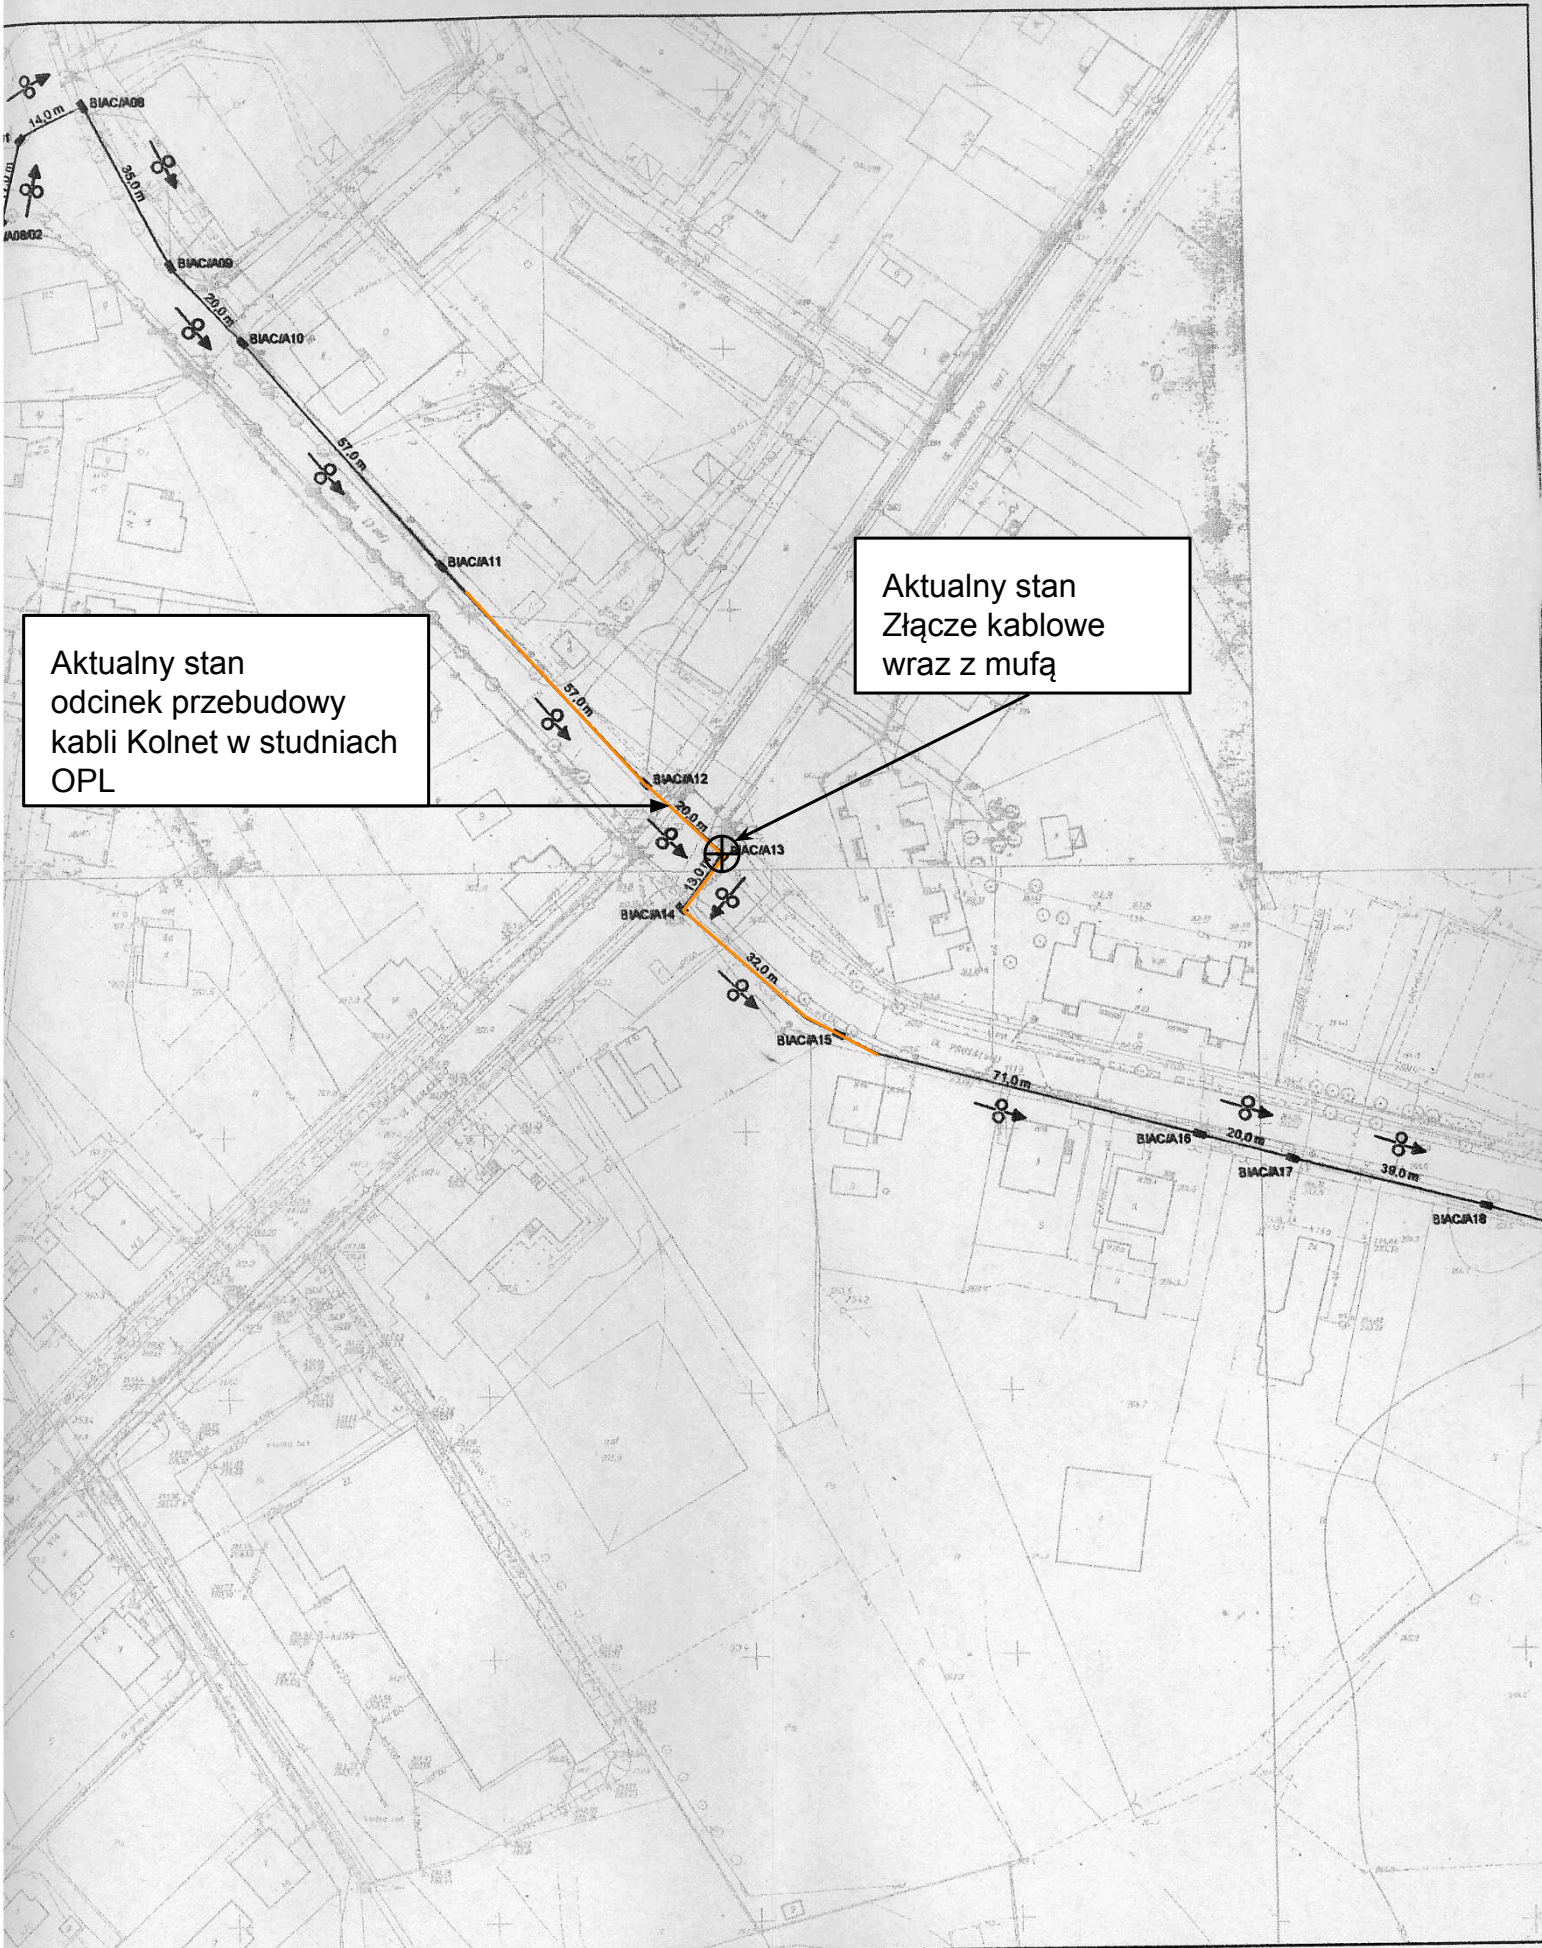

Aktualny stan
odcinek przebudowy
kabli Kolnet w studniach
OPL

Aktualny stan
Złącze kablowe
wraz z mufą

Temat opracowania: Schemat uproszczony - dzierżawa kanalizacji TP SA w Czechowicach-Dziedzicach relacji Legionów 121 - Łukasiewicza 2 oznaczenia kabla wg. TP S.A. OKT 4151/12/01		Inwestor: KOLNET s.c. G. Knyz, P. Knyz 43-502 Czechowice-Dziedzice ul. Dojazdowa 7		
Projektował:	inż. Marek Czurczak	Data:	maj 2012	Rysunek: 1
				Arkusz: 1
				Skala: 1:100