

krzysztof.klaptocz@gmail.com

Poczta

[Przenieś do Odebranych](#)

UTWÓRZ

Rondo Barlickieg/Prusa Odebrane x

Odebrane

Oznaczone gwiazdką

Wysłane

Wersje robocze

Spam

LED-y

Obw. Tuchowa



Tadeusz


Krzysztof Klaptocz <krzysztof.klaptocz@gmail.com>

do mnie

Witam,

W załączniku mapka sytuacyjna:

Z-XOTKtcdp 24J

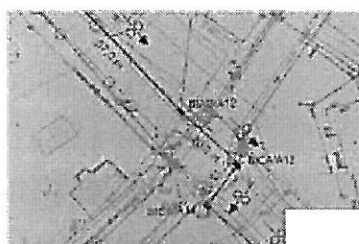**Tadeusz Bogdał** <tadeusz.bogdal@jaroad.pl>

do Krzysztof

Dziękuję.

Wolny od wirusów. www.avg.comFunkcja dzwonienia nie jest
dostępna

--

pozdrawiam

mgr inż. Tadeusz Bogdał - asystent projektanta

tel. kom. 502184768


JAROAD projekty drogowe

ul. Podkęcie 10

43-502 Czechowice-Dziedzice

NIP 547-199-71-71

www.jaroad.pl

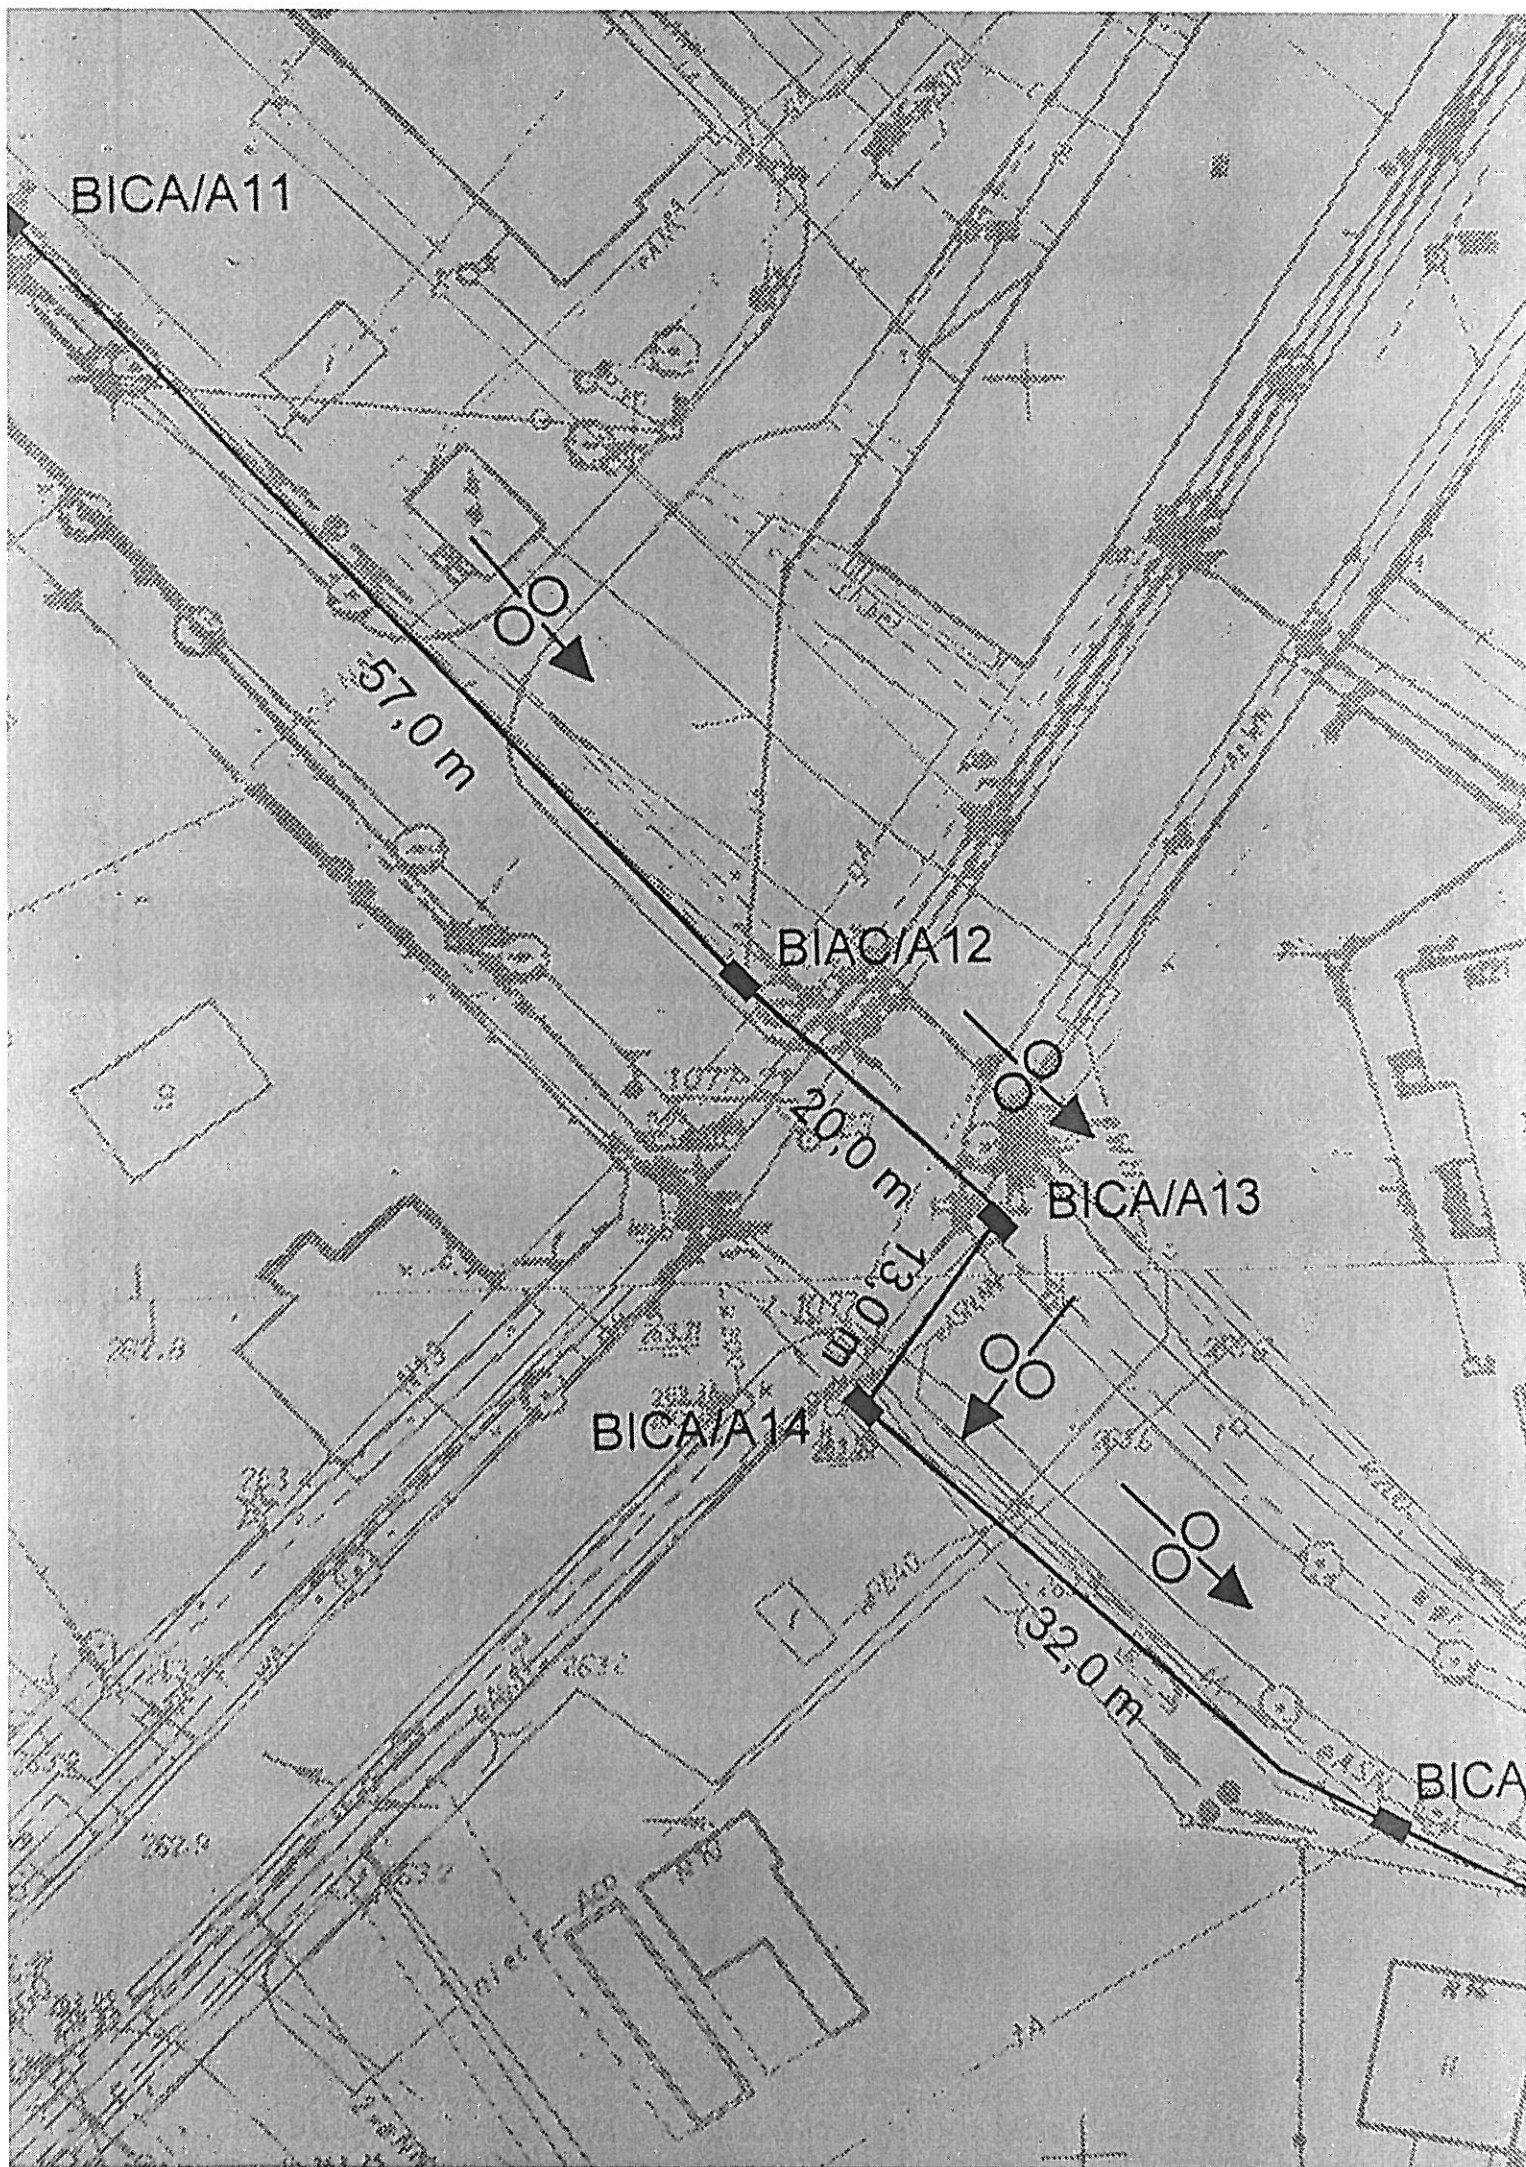

BICA/A11

57.0 m

BICA/A12

20.0 m

BICA/A13

13.0 m

BICA/A14

32.0 m

BICA