


REMONT DROGI POWIATOWEJ 4447S
ul. GÓRNICZEJ NA OSIEDLU KOLONIA

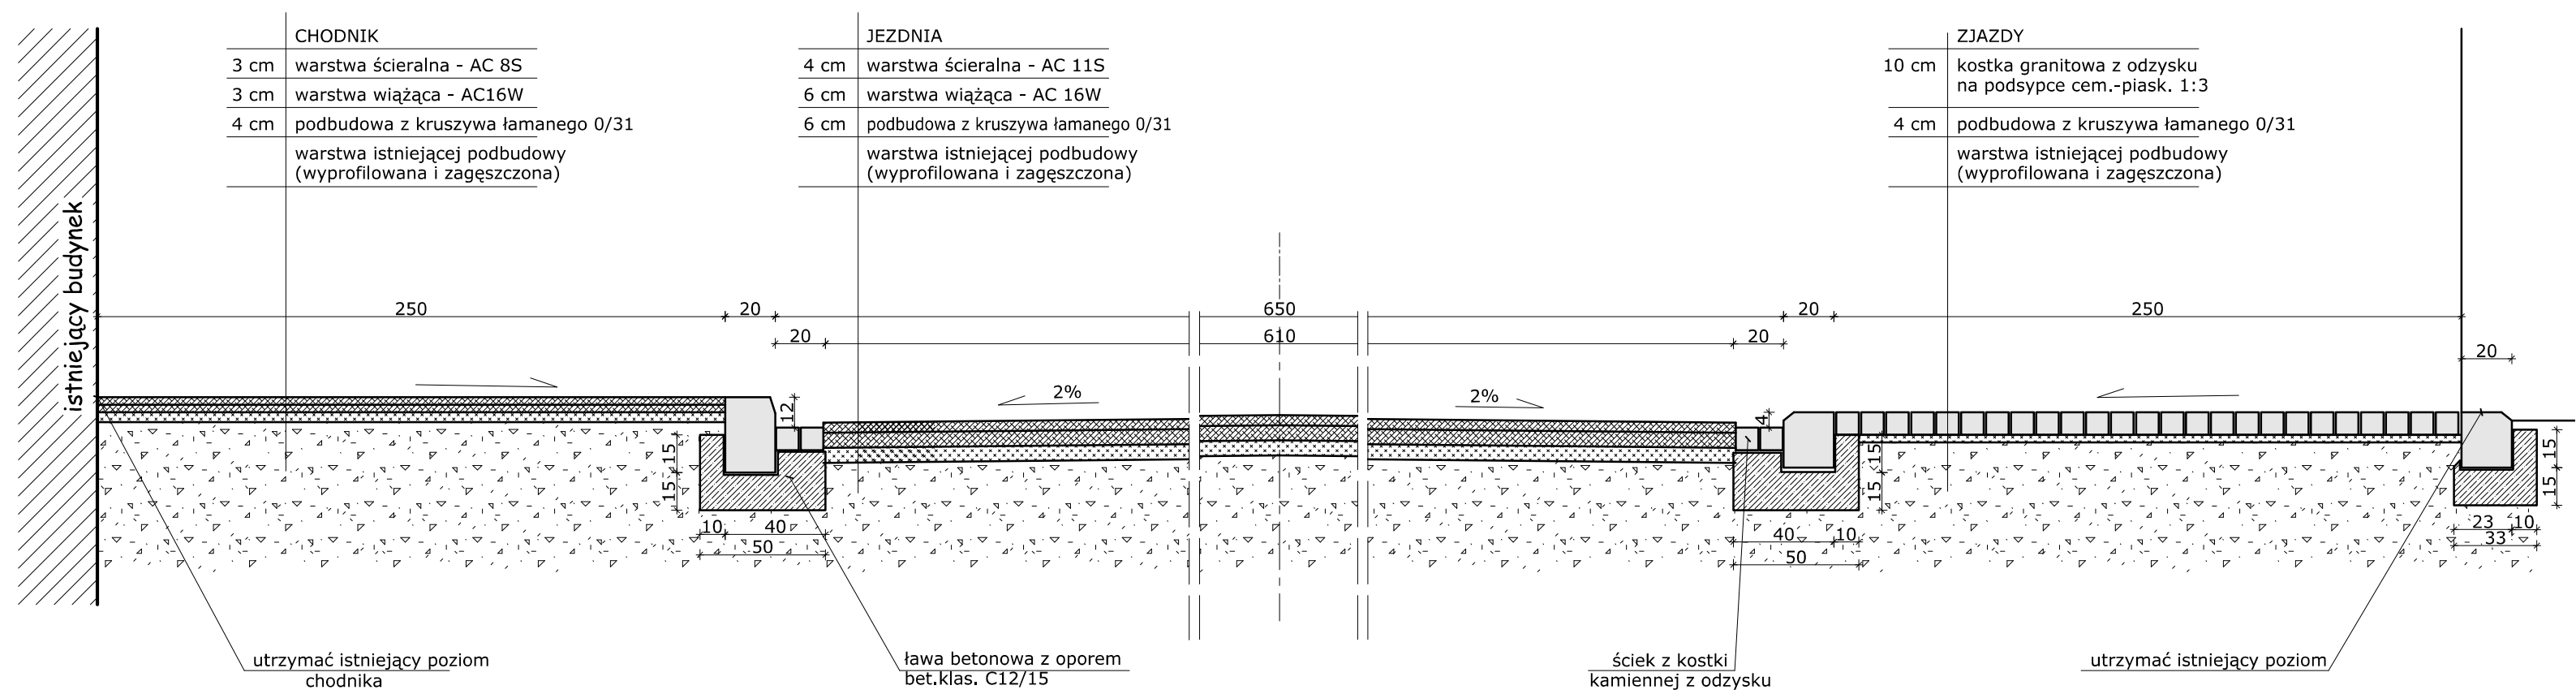

UWAGI :

Krawężniki po prawej stronie drogi do końca budynku nr 69 oraz po lewej stronie do końca budynku nr 26 wykonać jako kamienne z odzysku. Na pozostałym odcinku drogi krawężniki betonowe 20 x 30cm i 20 x 22 cm.

Zakres zabudowy krawężników kamiennych opisany w opisie został przyjęty jako podstawowy. Należy odzyskać i zabudować jak największą ilość krawężników z rozbiórki odrzucając jedynie uszkodzone i niewymiarowe.