



PRZEKRÓJ TYPOWY
niweleta projektowana 10-25cm powyżej niwelety istniejącej

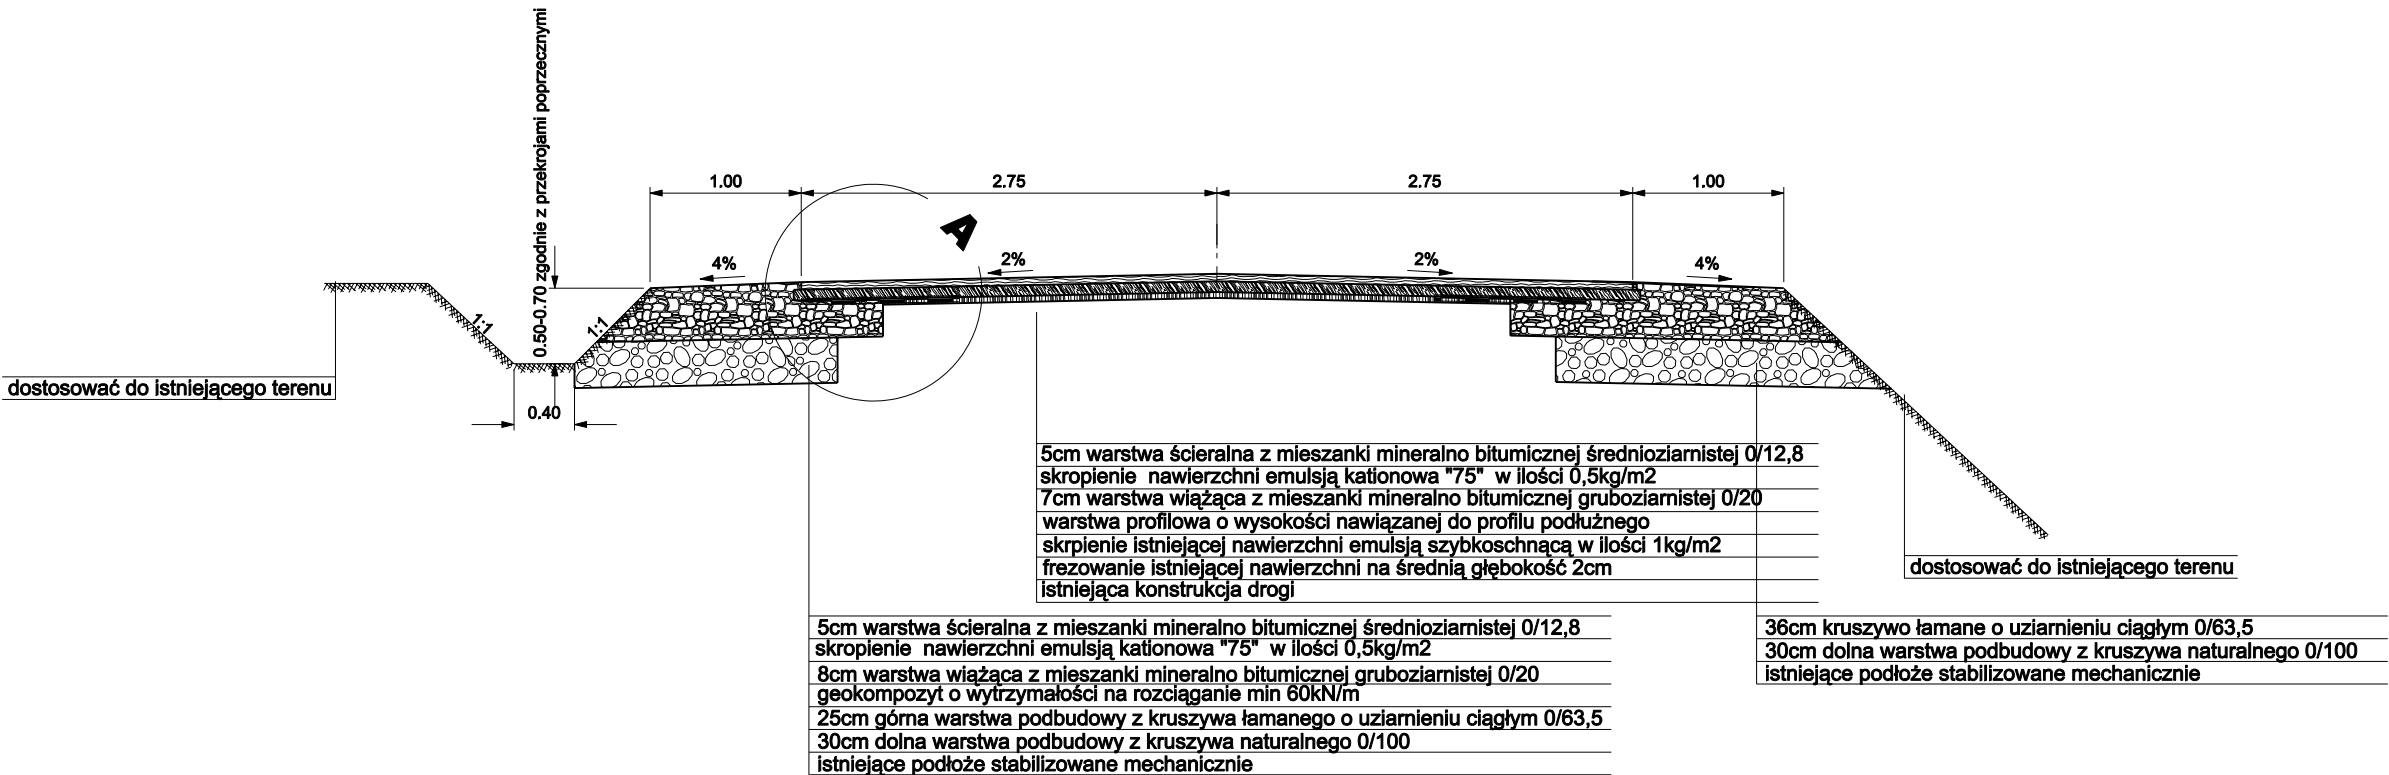

SZCZEGÓŁ A
skala 1:20

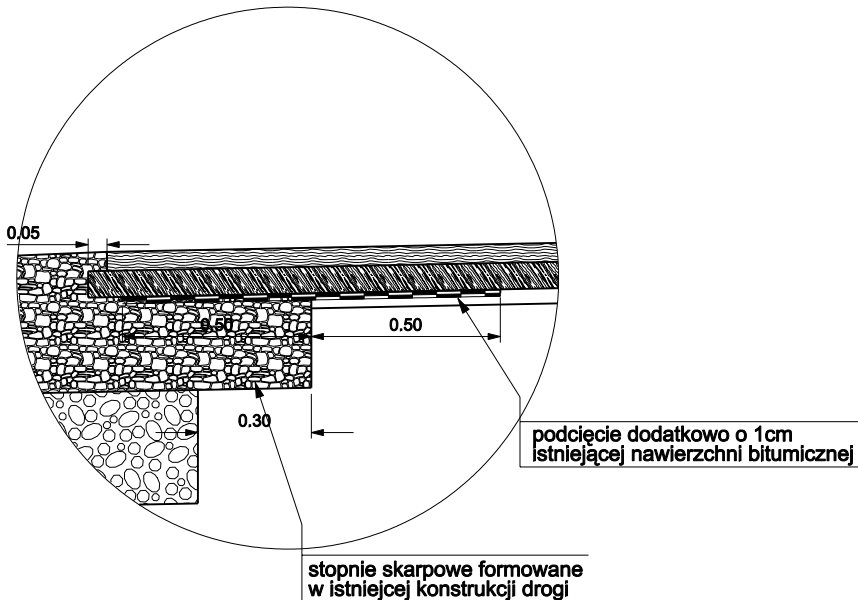

temat:
**PRZEBUDOWA DROGI POWIATOWEJ
UL. WIELKA PUSZCZA W PORĄBCE**

USŁUGI PROJEKTOWE
mgr inż. Grzegorz Głanowski
ul. Zdrojowa 12
43-356 Bujaków

treść:
PRZEKROJE TYPOWE

projektował:
mgr inż. Wojciech Kupczak
opracował:
mgr inż. Grzegorz Głanowski

podpis:
podpis:

stadium:
budowlano
wykonawczy
skala:
1:50

nr rys.
2.2