


PRZEKRÓJ TYPOWY
na wysokości umocnień w formie muru oporowego

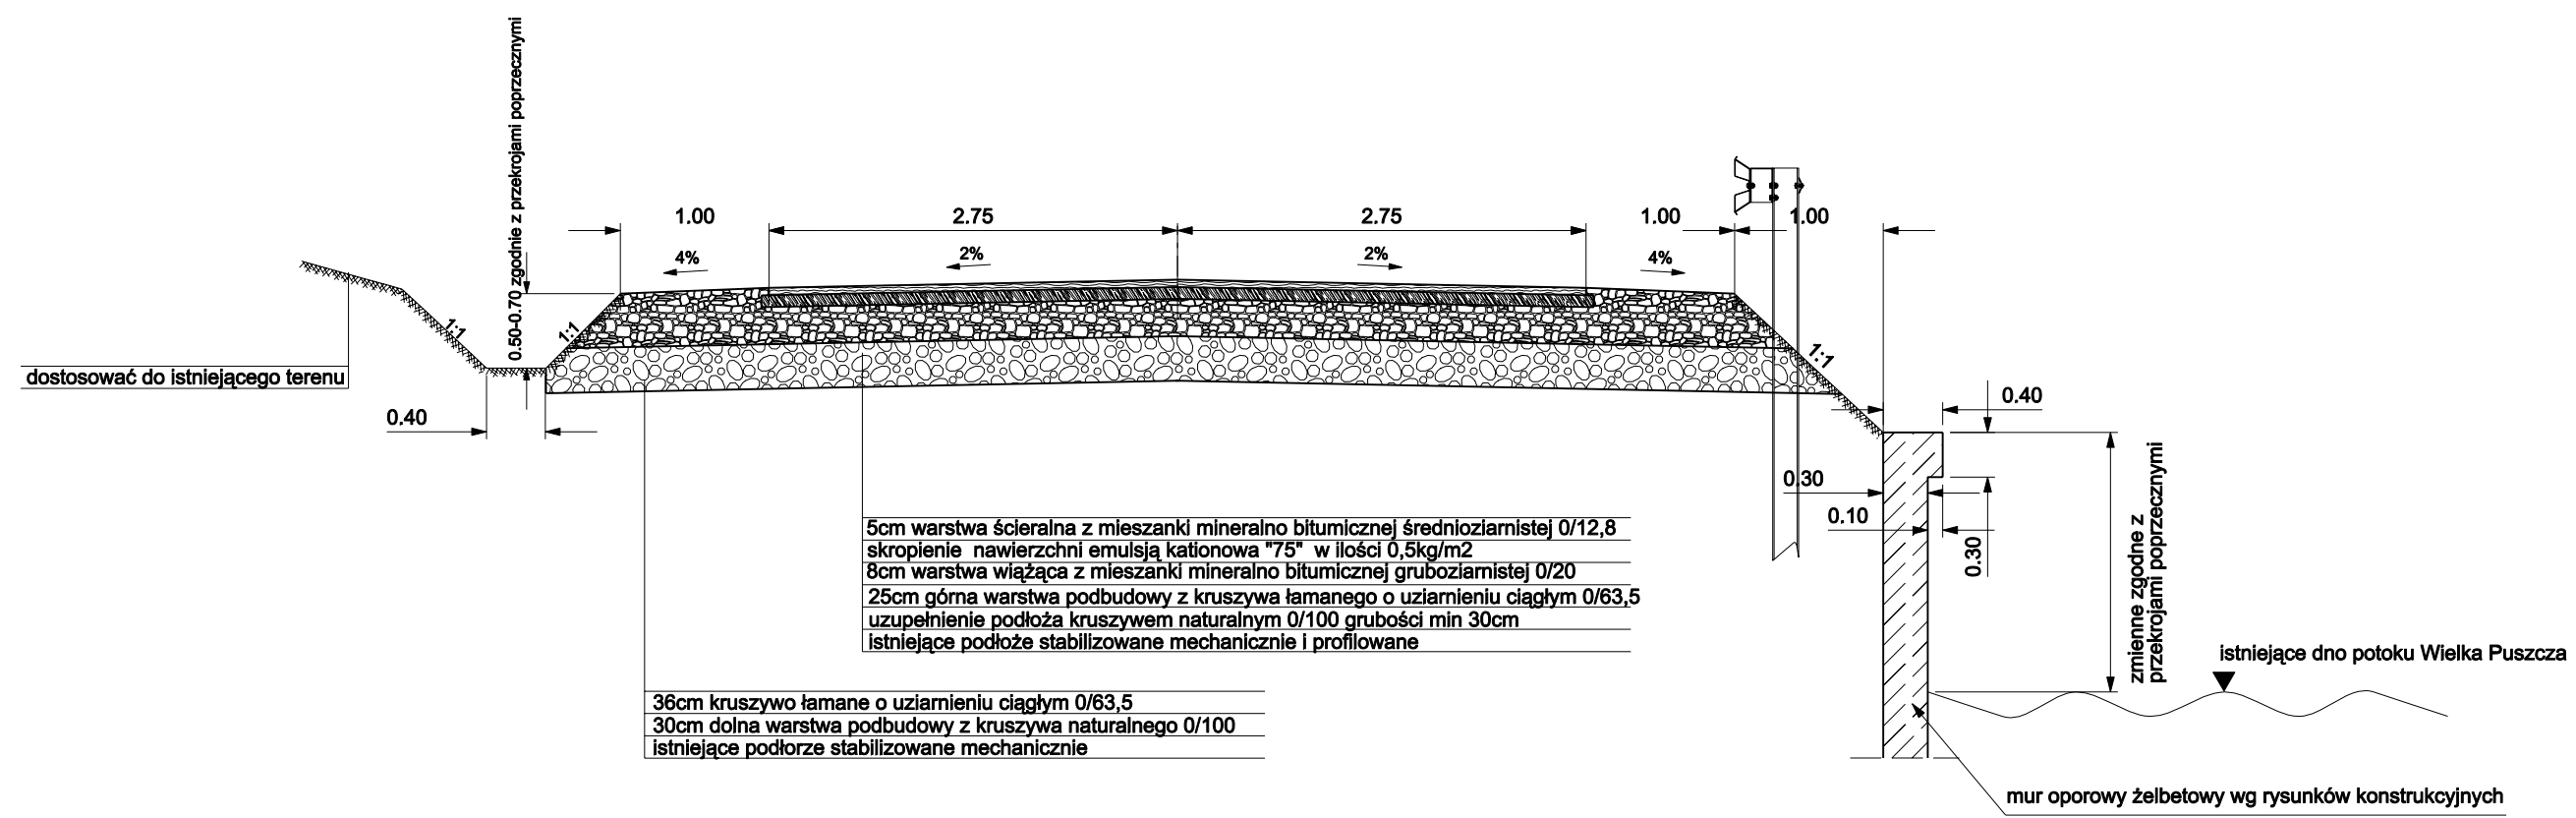

temat:		USŁUGI PROJEKTOWE mgr inż. Grzegorz Głanowski ul. Zdrojowa 12 43-356 Bujaków	
PRZEBUDOWA DROGI POWIATOWEJ UL. WIELKA PUSZCZA W PORĄBCE			
treść:			
PRZEKROJE TYPOWE			
projektował:	podpis:	stadium:	nr rys.
mgr inż. Wojciech Kupczak		budowlano wykonawczy	2.5
opracował:	podpis:	skala:	
mgr inż. Grzegorz Głanowski		1:50	