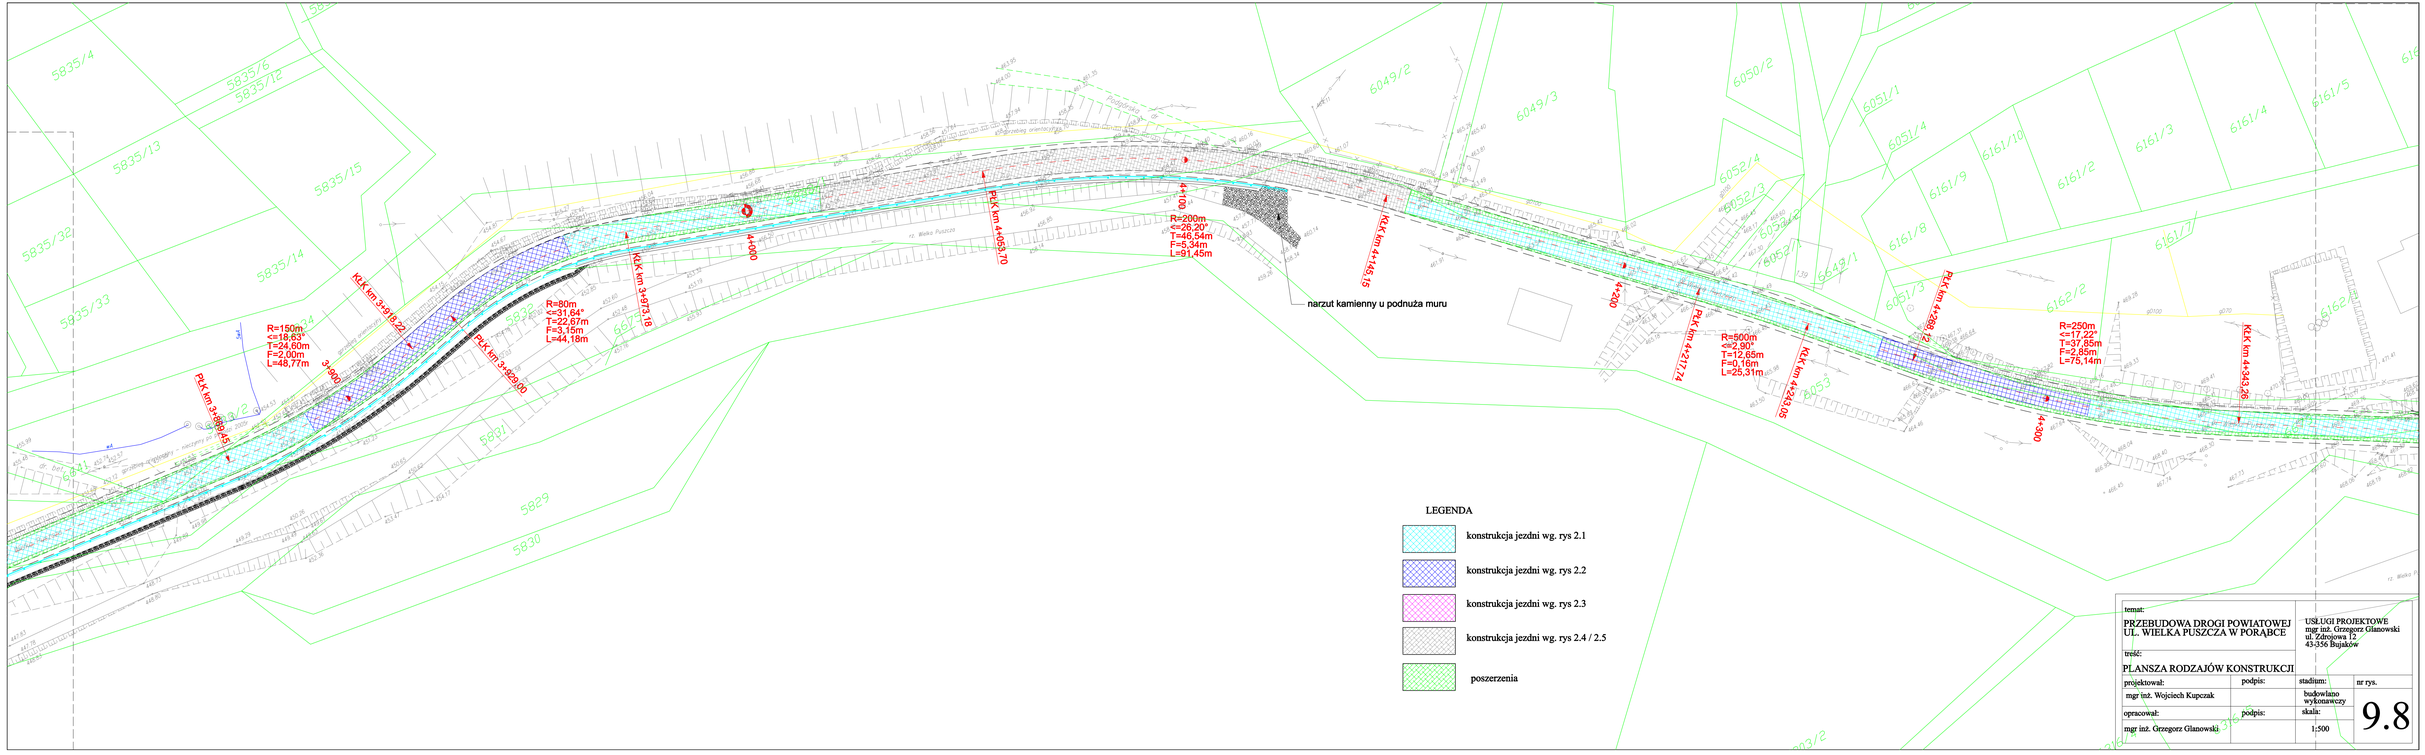

temat:

PRZEBUDOWA DROGI POWIATOWEJ UL. WIELKA PUSZCZA W PORĄBCE

treść:

PLANSZA RODZAJÓW KONSTRUKCJI

USŁUGI PROJEKTOWE
mgr inż. Grzegorz Glanowski
ul. Zdrojowa 12 ,
43-356 Bujaków

projektował:	podpis:	stadium:	nr rys.
mgr inż. Wojciech Kupczak		budowlano wykonawczy	9.8
opracował:	podpis:	skala:	
mgr inż. Grzegorz Glanowski		1:500	