


Przekrój podłużny wylotu nr 3

Przepust nr B


Przepust pod drogą nr S2633
KM 0+172,16

Przepust rurowy
Rura polietylenowa wysokoudarowa PEHD $\phi=80\text{cm}$

Długość 8m+7m=15m

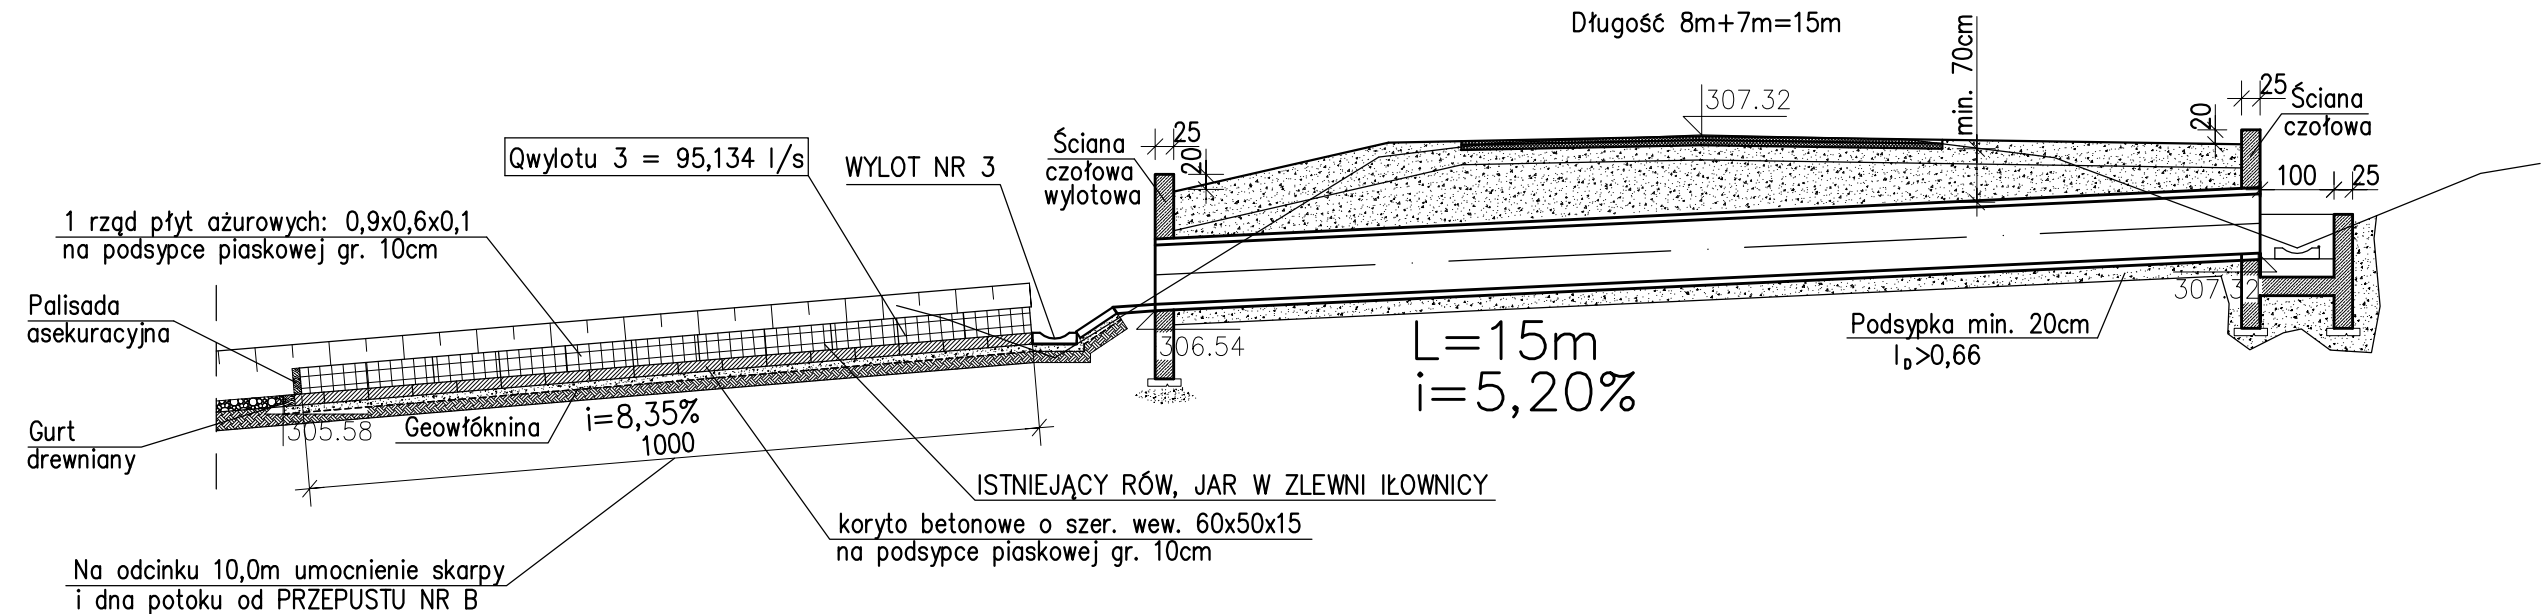

Rzut z góry wylotu nr 3

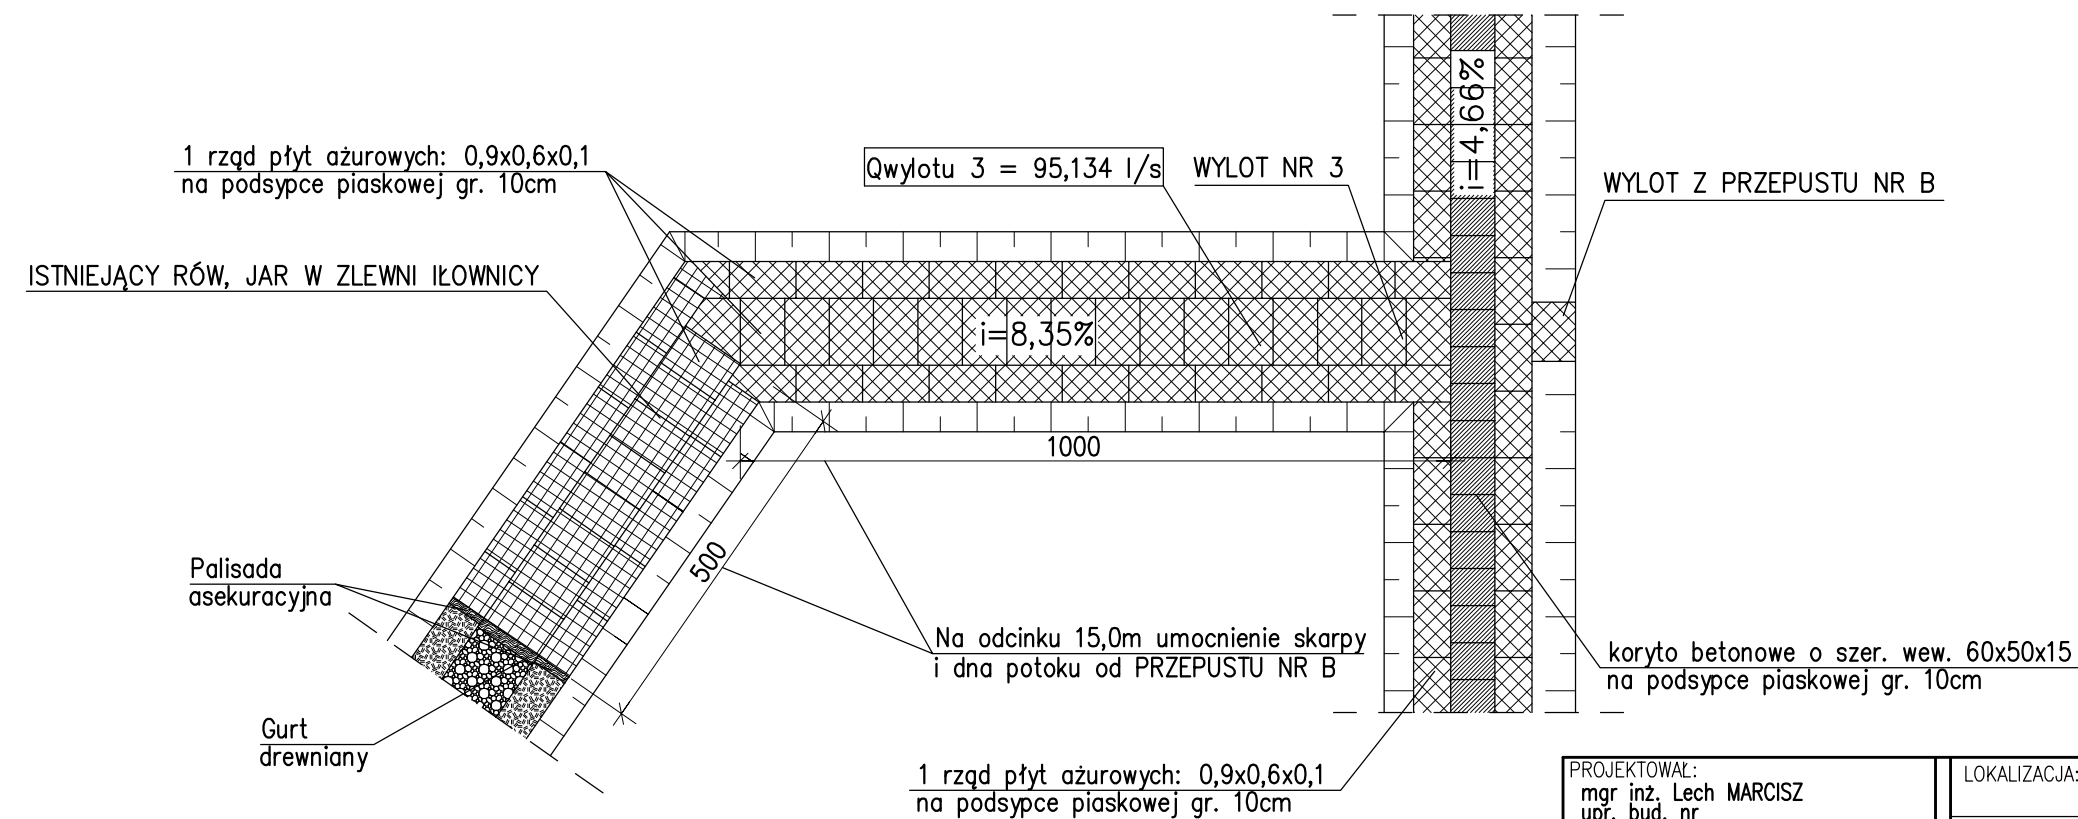

PROJEKTOWAŁ:
mgr inż. Lech MARCISZ
upr. bud. nr
AG.II.4/2/7131-2/8/2001
102/89 B-B

OPRACOWAŁ:
inż. Ireneusz WOLNIK

SPRAWDZIŁ:
mgr inż. Maciej BIEGUN
upr. bud. nr 128/98 BB

LOKALIZACJA: km 11+890 drogi powiatowej nr S2633 w Rudzicy

INWESTOR: Zarząd Dróg Powiatowych w Bielsku Białej
43-382 Bielsko - Biała, ul. T. Regera 81

OBIEKT/TEMAT:
Zabezpieczenie i stabilizacja osuwiska na drodze
powiatowej nr S2633 w miejscowości Rudzica

RYSUNEK:
Przekrój podłużny wylotu nr 3
Rzut z góry wylotu nr 3

FAZA:
Proj. wyk.
DATA :
12.2005

RYS. NR :
23

SKALA :
1:100